



PLANTA N+3.30
1=100

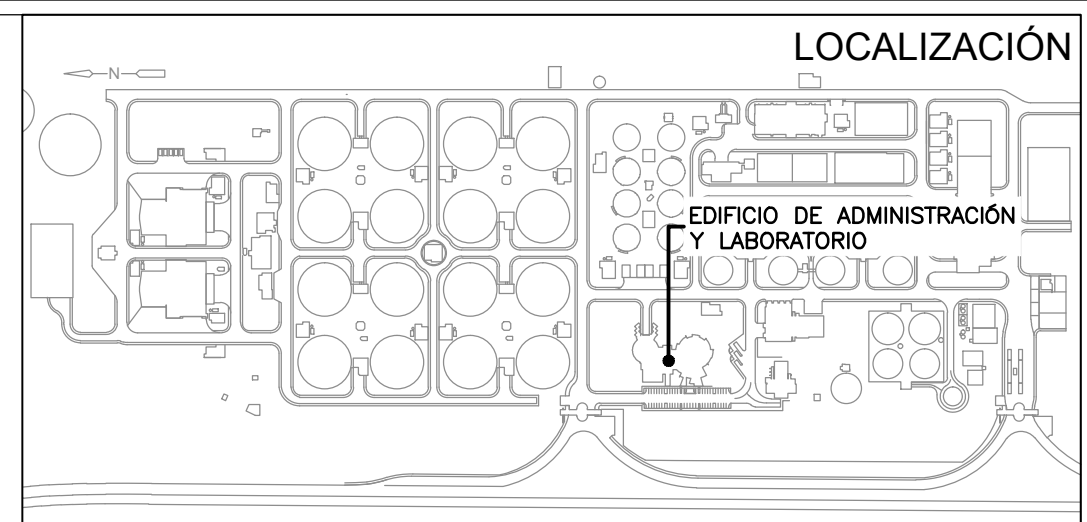

- NOTAS :**
- TODAS LAS DIMENSIONES ESTÁN DADAS EN METROS, DIÁMETROS DE TUBERÍA EN MILÍMETROS Y TODOS LOS NIVELES ESTÁN EN METROS SOBRE EL NIVEL DEL MAR, A MENOS QUE SE INDIQUE OTRA UNIDAD DE MEDIDA.
 - EL CONTRATISTA, URBANIZADOR O CONSTRUCTOR DEBERÁ CUMPLIR CON LAS NORMAS Y ESPECIFICACIONES VIGENTES DEL ACUEDUCTO DE BOGOTÁ.
 - CUBRIMIENTO DE ROCIADORES DE RESPUESTA RÁPIDA (QR) PARA RIESGO LIGERO SIN OBSTRUCCIONES - 225 FT (20.9m²) DISTANCIA MÍNIMA ENTRE ROCIADORES 6 FT (1.8m) - DISTANCIA MÁXIMA 15 FT (4.6 m) - DISTANCIA MÍNIMA A MUROS 4 IN (102 mm).

- CONVENCIONES :**
- TUBERÍA AÉREA CONTRA INCENDIO
 - ACERO AL CARBÓN SCH. 10
 - TUBERÍA ENTERRADA CONTRA INCENDIO
 - PVC
 - SPRINKLER ARRIBA
 - SPRINKLER ABAJO
 - RISER
 - SOPORTE DE TUBERÍA
 - SOPORTE SÍSMICO CUATRO VÍAS
 - SOPORTE SÍSMICO LONGITUDINAL
 - SOPORTE SÍSMICO TRANSVERSAL
 - TEE MECÁNICA
 - TEE
 - CODO
 - VÁLVULA OS&Y
 - VÁLVULA ALARMA
 - VÁLVULA ALIVIO DE PRESIÓN
 - VÁLVULA DE PRUEBA Y DRENAJE
 - VÁLVULA VENTEO

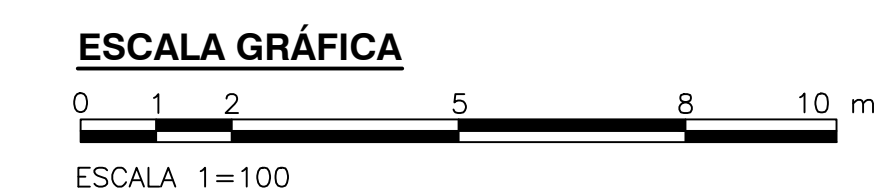

©2016 CDM Smith-INGESAM. Todos los derechos reservados. Incorporados en este documento, son propiedad de CDM Smith-INGESAM y EAB. Reutilización de documentos: Documentos y diseños suministrados por el servicio profesional, incorporados en este documento, son propiedad de CDM Smith-INGESAM y/o EAB. No serán utilizados, ni total ni parcialmente, para cualquier otro proyecto sin autorización escrita de CDM Smith-INGESAM y/o EAB.

CDM Smith INGESAM CONTRATO DE CONSULTORÍA No. 1-02-2500-0690-2011 DISEÑO: NITURIO ARCE - METU SAS MAT. No. CN 230-42577 REPRESENTANTE LEGAL O PROPIETARIO: ROBERT GAUDIN U.C. No. 3901 ME, USA	UNIÓN TEMPORAL PTAR CANOAS CONTRATO EAB No. 1-15-2500-0646-2012 REVISÓ: APROBÓ: FERNANDO SILVA G. MAT. No. 000001407LL	acueducto ANIL ALCANTARILLADO Y ASEO DE BOGOTÁ RECEBÍO: INC. RENALDO PULIDO REGISTRO, No. 3660 RECEBÍO: INC. HAZO GOMEZ REGISTRO, No. 3429	LOCALIZACIÓN ESCALA 1 : 25.000	SISTEMA DE REFERENCIA MADRID SIRGAS TIPO DE COORDENADAS PLANAS CARTESIANAS ORIGEN COORDENADAS BOGOTÁ D.C. VERTICE NP-13-B5-1 NORTE: 93744.534 m ESTE: 82666.481 m COTA: 2552.68 msnnm COORDENADAS MEDIAS NORTE: 96250.0 m ESTE: 80500.0 m PLANCHA 1:10.000, 246-19-A-2	MODIFICACIONES <table border="1"> <thead> <tr> <th>FECHA</th> <th>MODIFICACION</th> <th>NOMBRE ING. RESPONSABLE</th> <th>FIRMA</th> </tr> </thead> <tbody> <tr> <td> </td> <td> </td> <td> </td> <td> </td> </tr> </tbody> </table>	FECHA	MODIFICACION	NOMBRE ING. RESPONSABLE	FIRMA					 AGUA ALCANTARILLADO Y ASEO DE BOGOTÁ GERENCIA CORPORATIVA DE SISTEMA MAESTRO DIRECCIÓN RED TRONCAL ALCANTARILLADO PLANO DE DISEÑO TRATAMIENTO DE AGUAS RESIDUALES	PTAR CANOAS/VEREDA CANOAS/MUNICIPIO DE SOACHA CONTIENE : P.11 EXTINCIÓN HÚMEDA PRIMER PISO EDIFICIO ADMINISTRATIVO ESCALA: INDICADA NOMBRE DEL ARCHIVO: F50001AMPL.DWG	PROYECTO No. : FECHA: AGOSTO/2016 PLANO No. F-50-001
						FECHA	MODIFICACION	NOMBRE ING. RESPONSABLE	FIRMA							
ENTREGA 100% - VÁLIDO PARA CONSTRUCCIÓN																

LA ESCALA DE IMPRESIÓN PARA ESTE PLANO ES DE TAMAÑO PLEGO (700mmx1000mm)