


- NOTAS:**
- TODAS LAS DIMENSIONES ESTÁN DADAS EN METROS, DIÁMETROS DE TUBERÍA EN MILÍMETROS Y TODOS LOS NIVELES ESTÁN EN METROS SOBRE EL NIVEL DEL MAR, A MENOS QUE SE INDIQUE OTRA UNIDAD DE MEDIDA.
  - EL CONTRATISTA, URBANIZADOR O CONSTRUCTOR DEBERÁ CUMPLIR CON LAS NORMAS Y ESPECIFICACIONES VIGENTES DEL ACUEDUCTO DE BOGOTÁ.
  - CUBRIMIENTO DE ROCADORES DE RESPUESTA RÁPIDA (QR) PARA RIESGO LIGERO SIN OBSTRUCCIONES - 225 FT (20.9m) DISTANCIA MÍNIMA ENTRE ROCADORES 6 FT (1.8m) DISTANCIA MÁXIMA 15 FT (4.6 m) - DISTANCIA MÍNIMA A MUROS 4 IN (102 mm).
  - CUBRIMIENTO DE MANGUERAS 30 m (100 FT) MAS 10 METROS DE CHORRO TEÓRICO.

- CONVENCIONES:**
- TUBERÍA AÉREA CONTRA INCENDIO
  - ACERO AL CARBÓN SCH 10
  - TUBERÍA ENTERRADA CONTRA INCENDIO
  - PVC
  - SPRINKLER ARRIBA
  - SPRINKLER ABAJO
  - RISER
  - SOPORTE DE TUBERÍA
  - SOPORTE SÍSMICO CUATRO VÍAS
  - SOPORTE SÍSMICO LONGITUDINAL
  - SOPORTE SÍSMICO TRANSVERSAL
  - TEE MECÁNICA
  - TEE
  - CODO
  - VÁLVULA OS&Y
  - VÁLVULA ALARMA
  - VÁLVULA ALMO DE PRESIÓN
  - VÁLVULA DE PRUEBA Y DRENAJE
  - VÁLVULA VENTEO

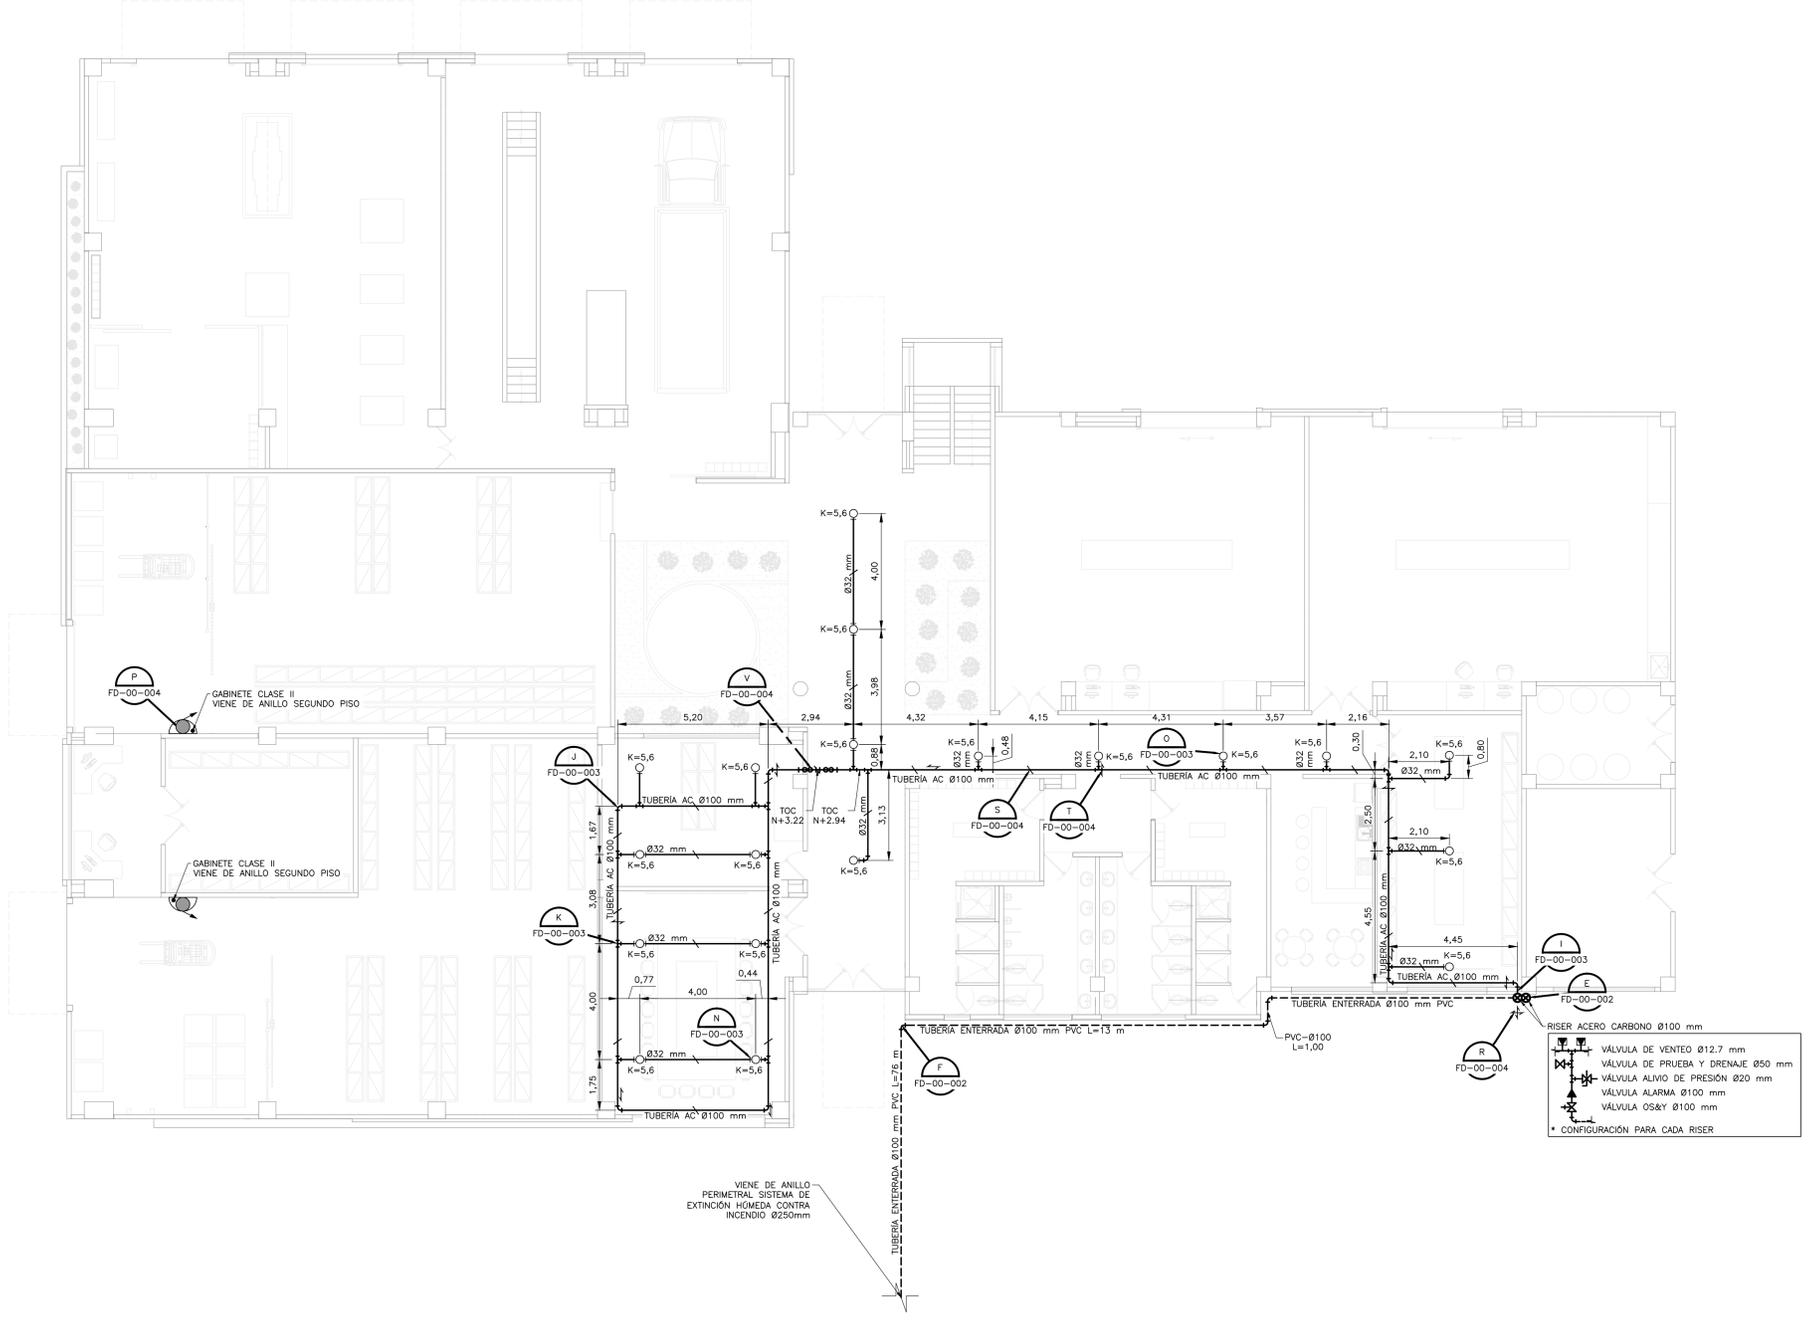

**PLANTA N+3.07**  
1=100



©2016 CDM Smith-INGESAM. Todos los derechos reservados. Reutilización de documentos: Documentos y diseños suministrados por el servicio profesional, incorporados en este documento, son propiedad de CDM Smith-INGESAM y EAB. No serán utilizados, ni total ni parcialmente, para cualquier otro proyecto sin autorización escrita de CDM Smith-INGESAM y/o EAB.

<b>CDM Smith</b> <b>INGESAM</b> CONTRATO DE CONSULTORIA No. 1-02-2500-060-2011	<b>UNIÓN TEMPORAL PTAR CANOAS</b> CONTRATO EAAB No. 1-15-2500-0646-2012	<b>acueducto</b> AGUA ALCANTARILLADO Y ASEO DE BOGOTÁ	LOCALIZACIÓN		SISTEMA DE REFERENCIA		<b>acueducto</b> AGUA ALCANTARILLADO Y ASEO DE BOGOTÁ GERENCIA CORPORATIVA DE SISTEMA MAESTRO DIRECCIÓN RED TRONCAL ALCANTARILLADO PLANO DE DISEÑO TRATAMIENTO DE AGUAS RESIDUALES	PTAR CANOAS/VEREDA CANOAS/MUNICIPIO DE SOACHA		PROYECTO No. :
			DISEÑO: REPRESENTANTE LEGAL O PROPIETARIO:	REVISÓ: APROBÓ:	RECIBIÓ:	FECHA MODIFICACIÓN		NOMBRE ING. RESPONSABLE	FIRMA	CONTIENE :

ENTREGA 100% - VÁLIDO PARA CONSTRUCCIÓN