




- NOTAS:**
1. LAS DIMENSIONES ESTÁN DADAS EN METROS, DIÁMETROS DE TUBERÍA EN MILÍMETROS Y TODOS LOS NIVELES ESTÁN EN METROS SOBRE EL NIVEL DEL MAR, A MENOS QUE SE INDIQUE OTRA UNIDAD DE MEDIDA.
 2. LAS TUBERÍAS PARA SISTEMA DE EXTINCIÓN HÚMEDA SERÁN EN PVC ENTERRADAS Y ACERO AL CARBONO AERIAS.

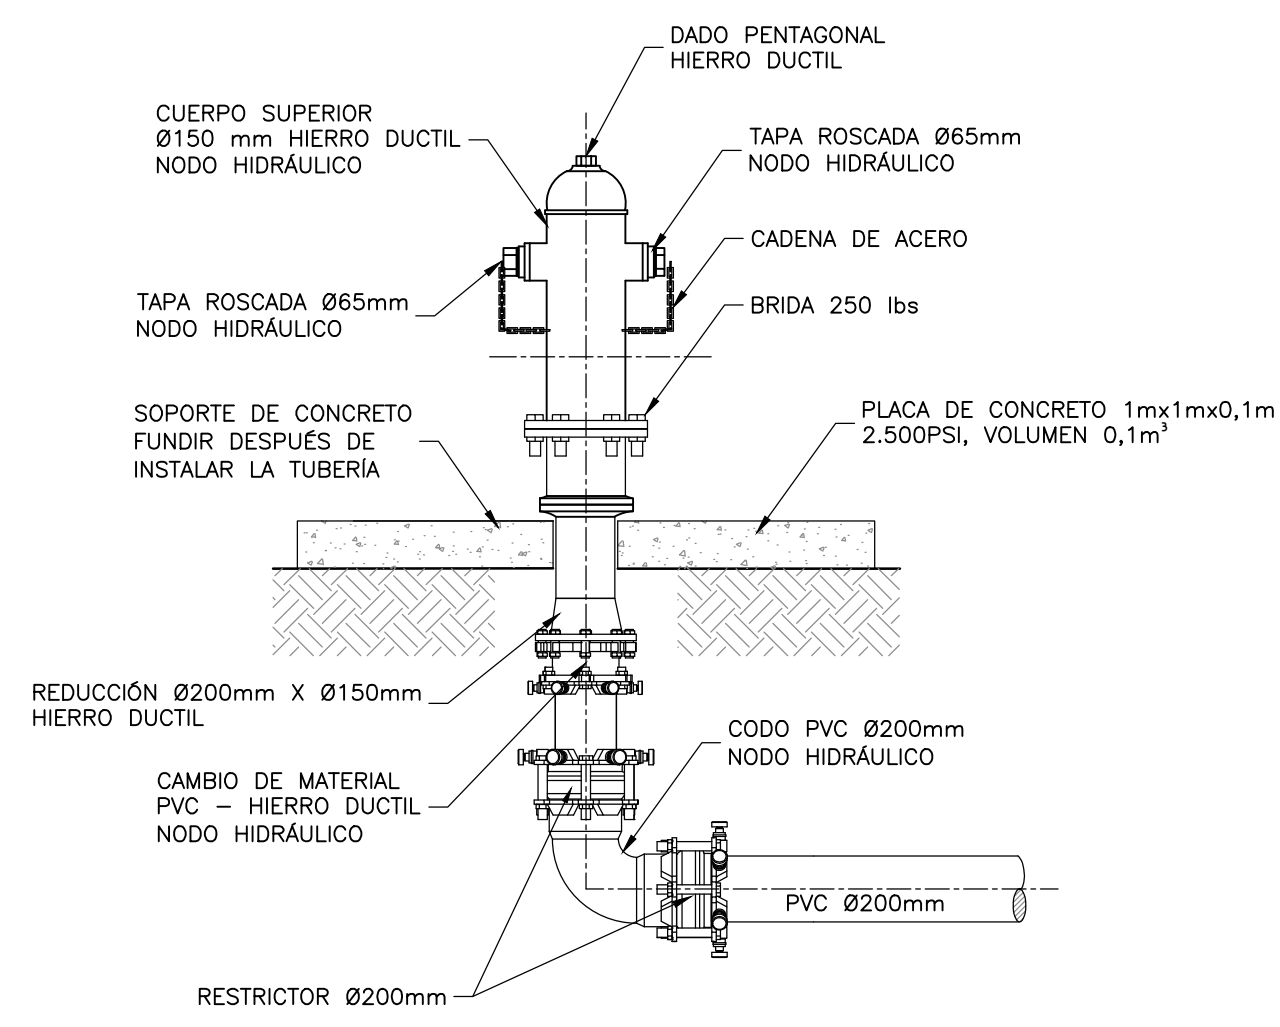


CONEXIÓN DE HIDRANTE
DETALLE A
 SIN ESCALA FD-00-002

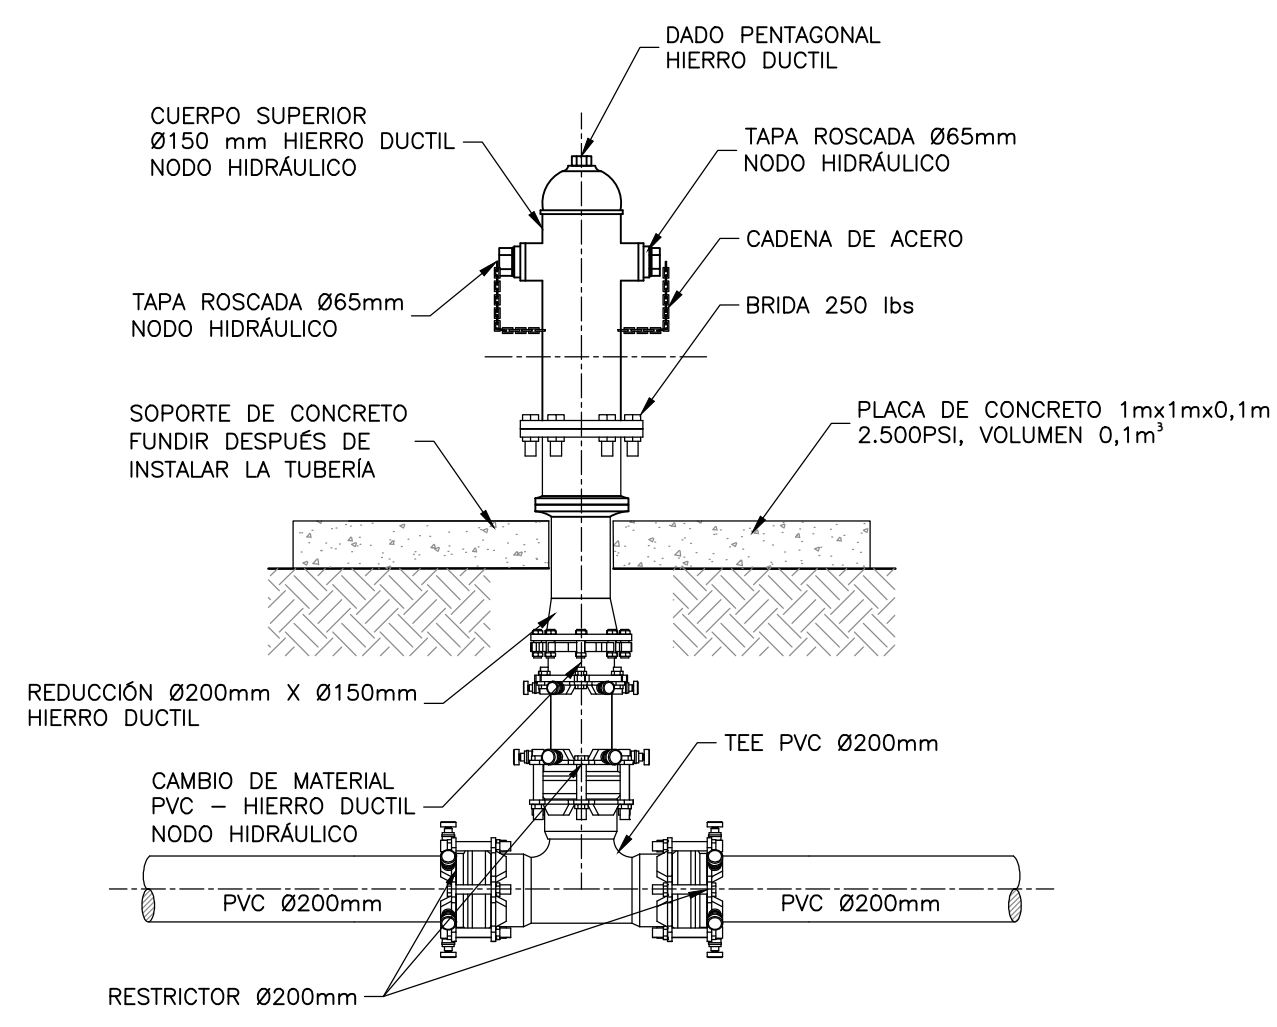


CONEXIÓN DE HIDRANTE
DETALLE B
 SIN ESCALA FD-00-002

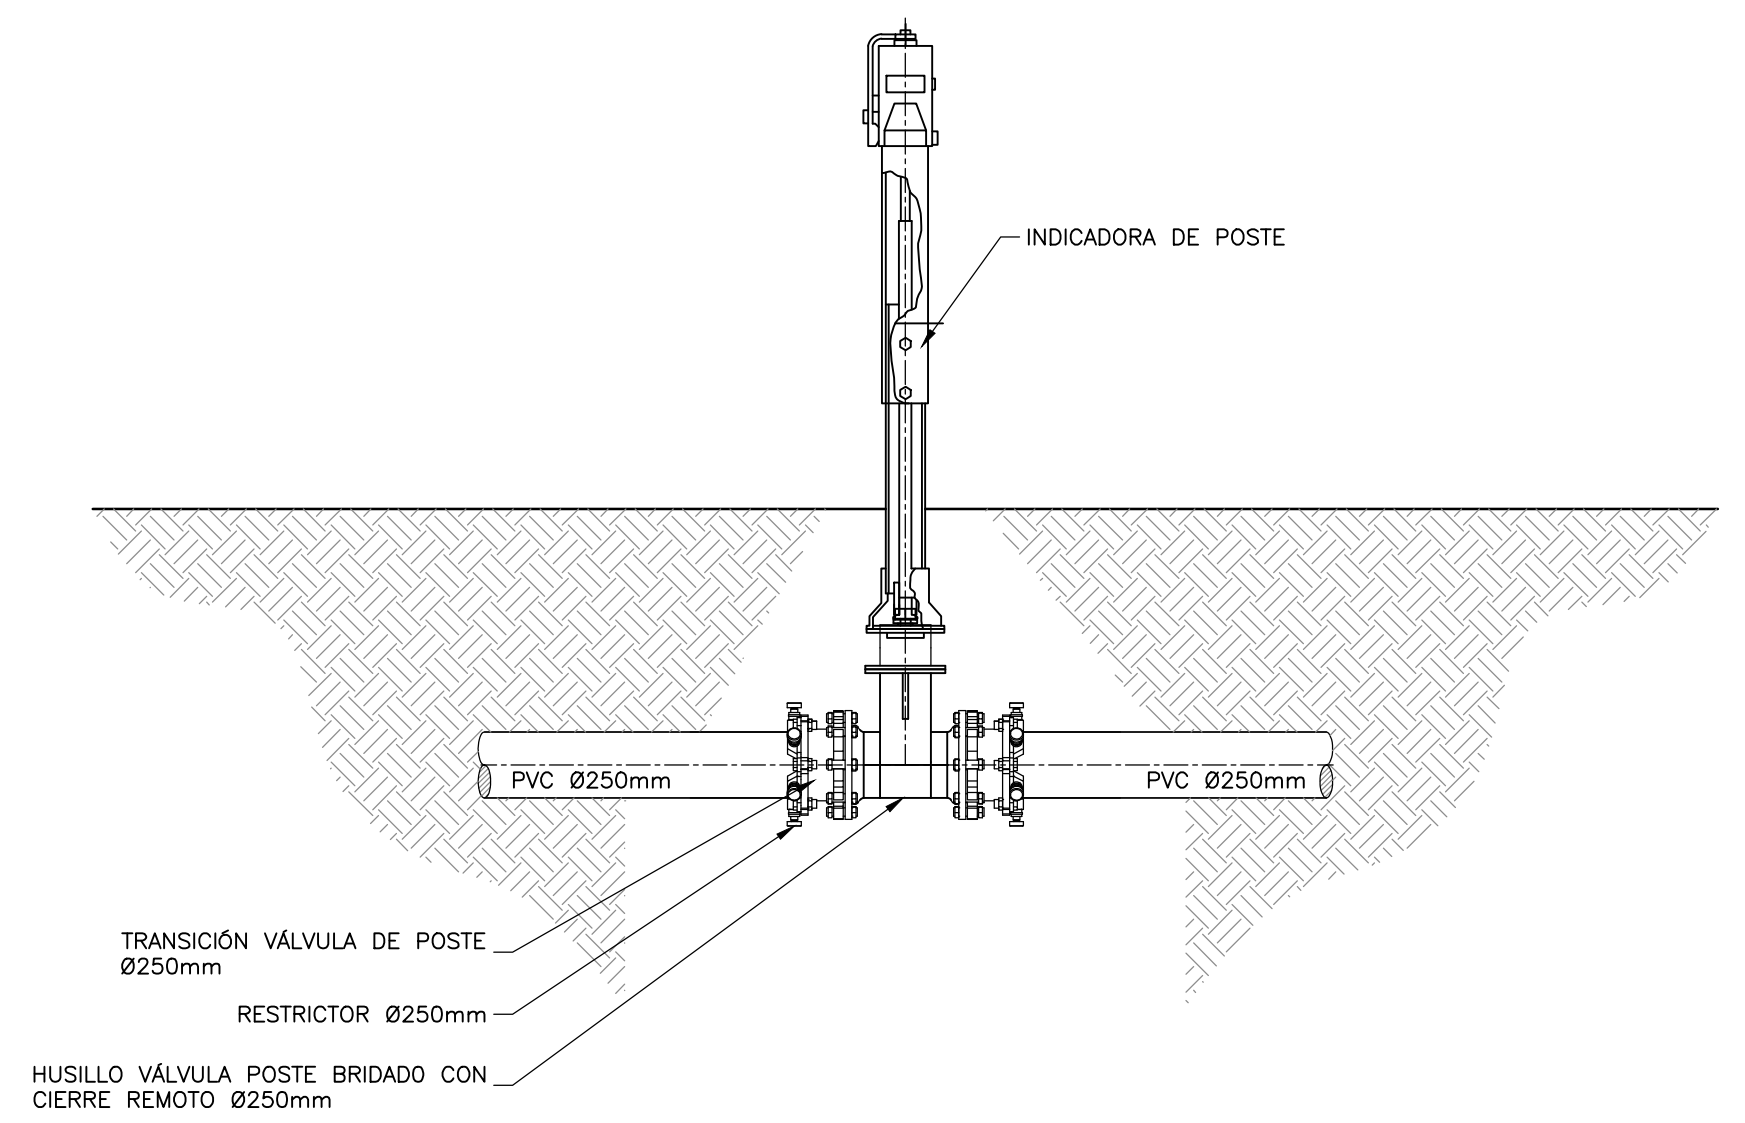



VÁLVULA DE SECTORIZACIÓN CON INDICADORA DE POSTE
DETALLE C
 SIN ESCALA FD-00-002

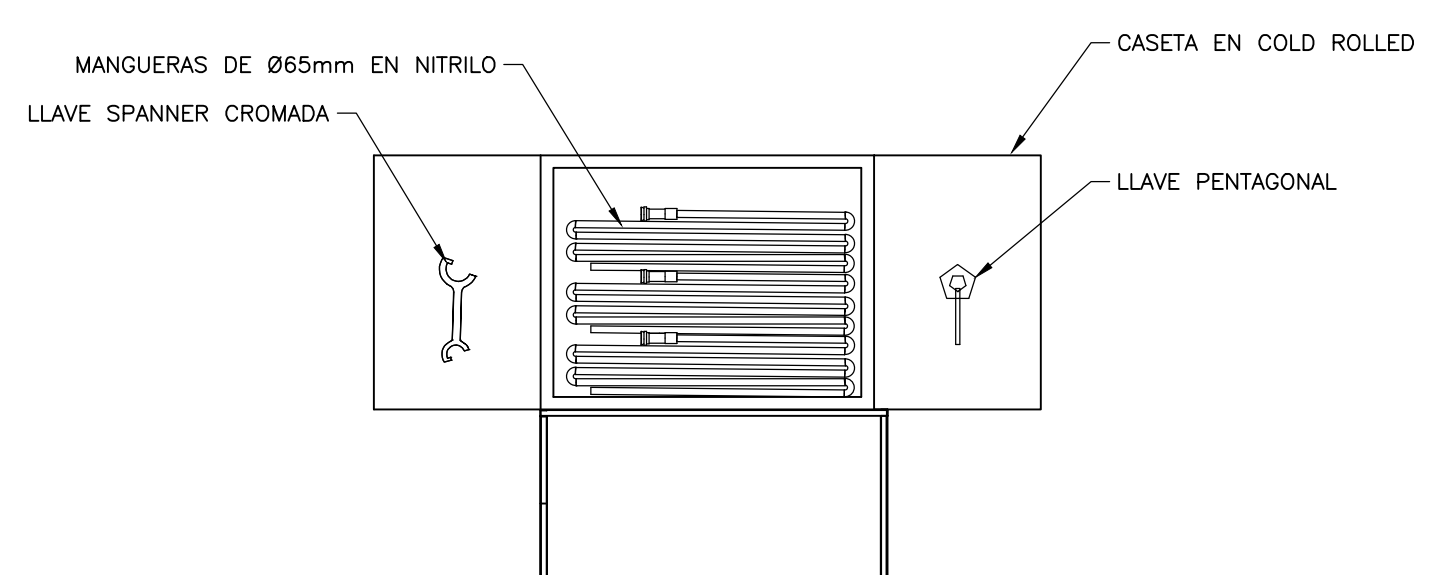

CASETA DE MANGUERAS
DETALLE D
 SIN ESCALA FD-00-002

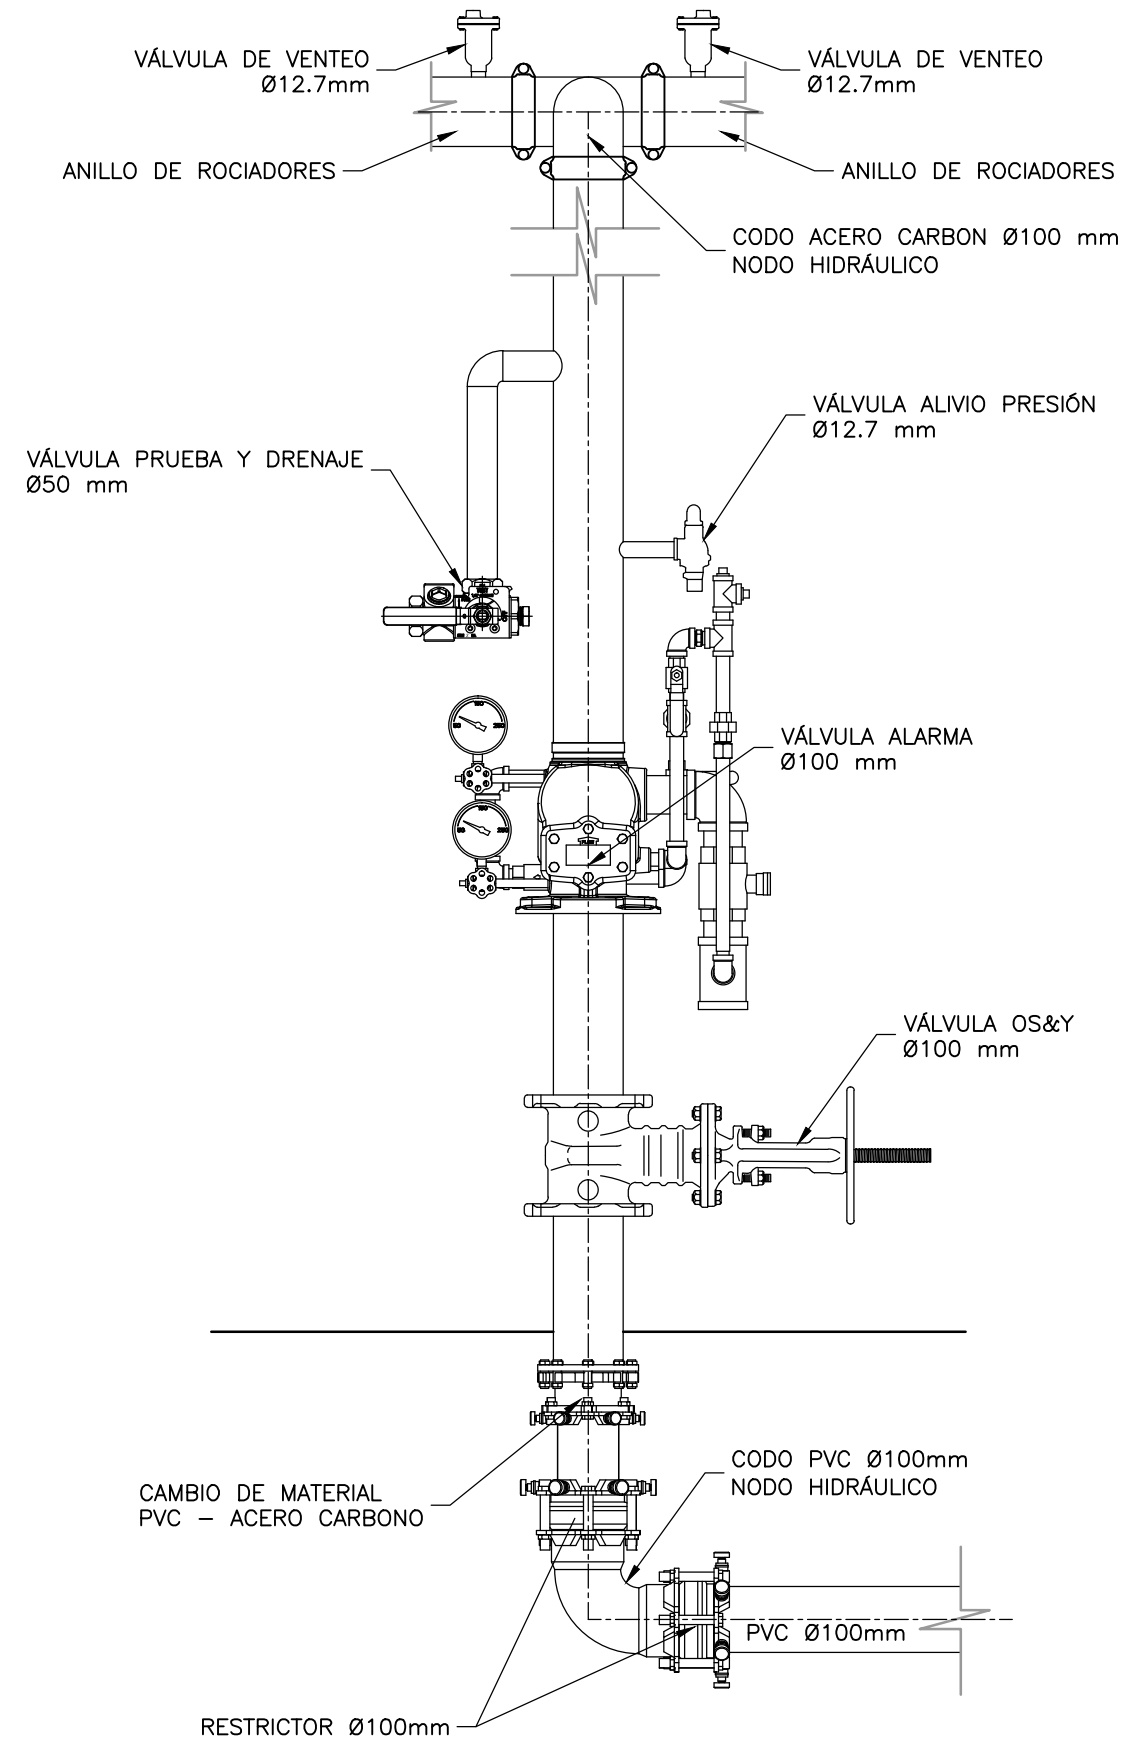

RISER Ø100mm
DETALLE E
 SIN ESCALA FD-00-002

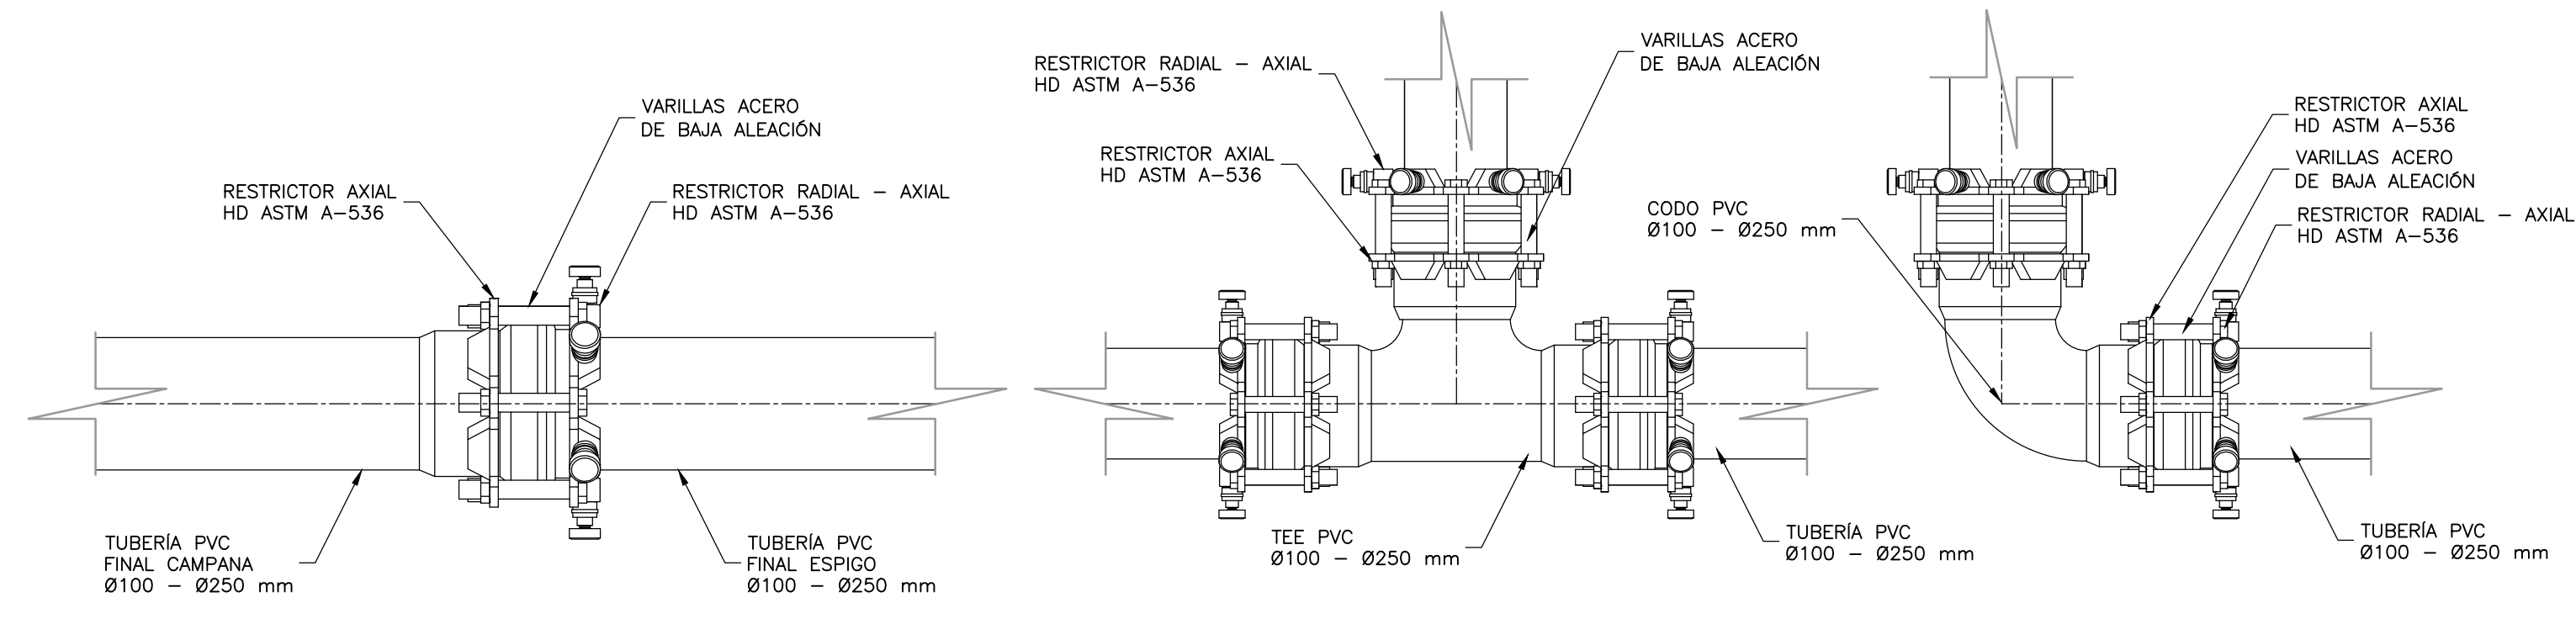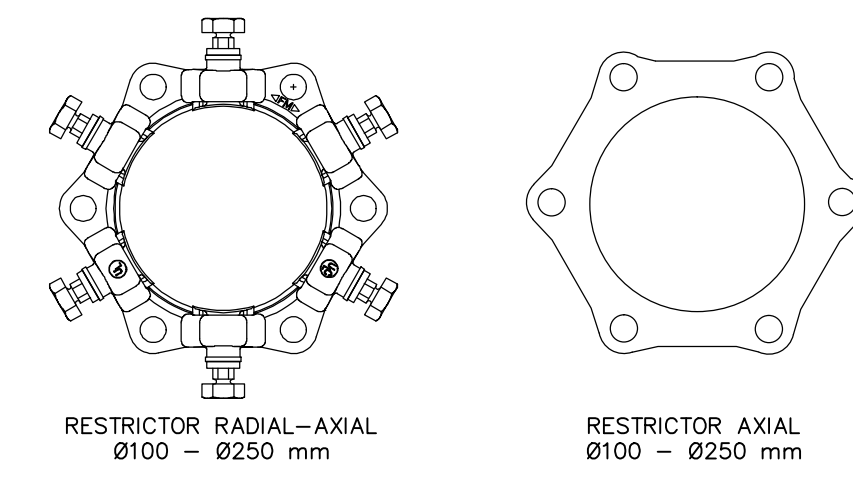

RESTRICTOR TUBERÍA PVC ESPIGO-CAMPANA
DETALLE F
 SIN ESCALA FD-00-002

©2016 CDM Smith-INGESAM. Todos los derechos reservados. Reutilización de documentos: Documentos y diseños suministrados por el servicio profesional, incorporados en este documento, son propiedad de CDM Smith-INGESAM y EAB. No serán utilizados, ni total ni parcialmente, para cualquier otro proyecto sin autorización escrita de CDM Smith-INGESAM y/o EAB.

CDM Smith INGESAM CONTRATO DE CONSULTORIA No. 1-02-25500-0690-2011	UNIÓN TEMPORAL PTAR CANOAS CONTRATO EA#B No. 1-15-25500-0646-2012	acueducto AGUA ALCANTARILLADO Y ASEO DE BOGOTÁ	LOCALIZACIÓN 	SISTEMA DE REFERENCIA MAGNA SIRGAS TIPO DE COORDENADAS PLANAS CARTESIANAS ORIGEN COORDENADAS BOGOTÁ D.C. VERTICE NP-13-B5-1 NORTE: 93744.534 m ESTE: 82666.481 m COTA: 2552.98 metros COORDENADAS MEDIAS NORTE: 96250.0 m ESTE: 80500.0 m PLANCHA 1:10.000 246-13-A-2	MODIFICACIONES			 AGUA ALCANTARILLADO Y ASEO DE BOGOTÁ GERENCIA CORPORATIVA DE SISTEMA MAESTRO DIRECCIÓN RED TRONCAL ALCANTARILLADO PLANO DE DISEÑO TRATAMIENTO DE AGUAS RESIDUALES	PTAR CANOAS/VEREDA CANOAS/MUNICIPIO DE SOACHA		PROYECTO No. :
					FECHA MODIFICACION NOMBRE ING. RESPONSABLE FIRMA	CONTIENE : P.11 DETALLES GENERALES EXTINCIÓN PLANO 1			FECHA: AGOSTO/2016		
DISEÑADOR: HENRIQUE ARCE - METRO SAS MAT. No. CN 230-42577	REVISÓ: FERNANDO SILVA G. MAT. No. 000001407XL	RECIBIÓ: ING. RENALDO PULIDO REGISTRO. No. 3560	RECIBIÓ: ING. HAZO GOMEZ REGISTRO. No. 3429	ESCALA 1 : 25.000			ESCALA: SIN ESCALA	NOMBRE DEL ARCHIVO: FD0002GEDT.DWG	PLANO No. FD-00-002		

LA ESCALA DE IMPRESIÓN PARA ESTE PLANO ES DE TAMAÑO PLEGO (700mmx1000mm)