





**NOTAS:**  
 1. LAS DIMENSIONES ESTÁN DADAS EN METROS, DIÁMETROS DE TUBERÍA EN MILÍMETROS Y TODOS LOS NIVELES ESTÁN EN METROS SOBRE EL NIVEL DEL MAR, A MENOS QUE SE INDIQUE OTRA UNIDAD DE MEDIDA.

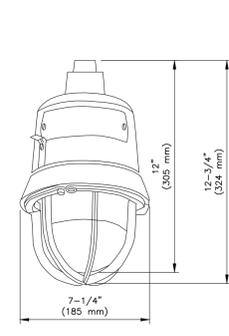


DETALLE DE MONTAJE COLGANTE

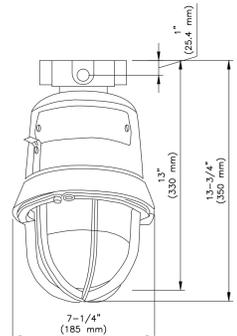



DETALLE DE MONTAJE DE TECHO

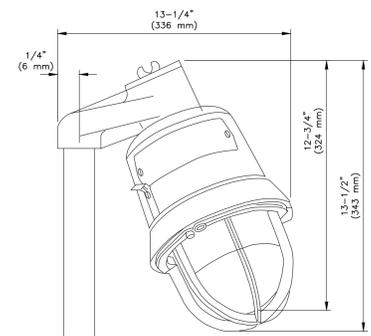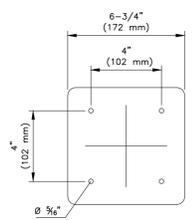

DETALLE DE MONTAJE PUNTA

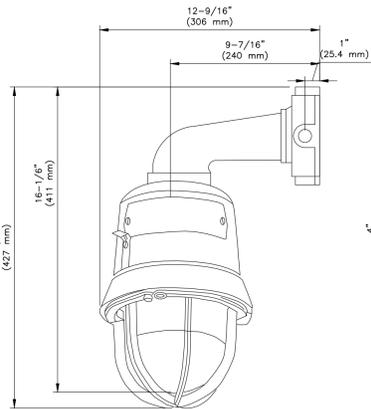


DETALLE DE MONTAJE DE SOPORTE DE PARED

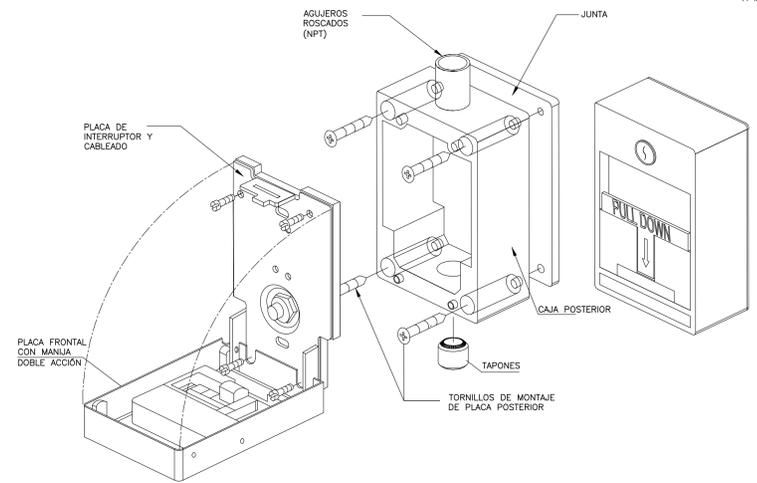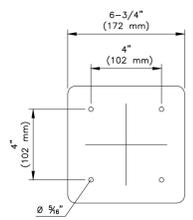

ESTACIÓN MANUAL TIPO EXPLOSION PROOF

DETALLE B SIN ESCALA FD-00-008

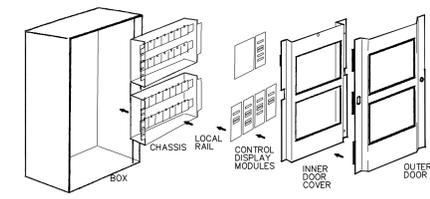


DETALLE MONTAJE PANEL FACP

DETALLE C SIN ESCALA FD-00-008



LUCES ESTROBOSCOPICAS TIPO EXPLOSION PROOF

DETALLE A SIN ESCALA FD-00-008

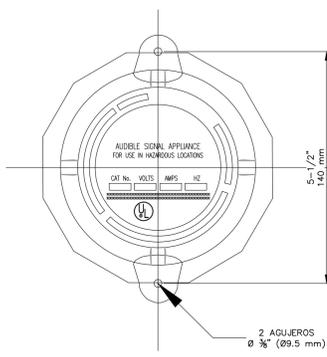

SIRENA UL/FM TIPO EXPLOSION PROOF

DETALLE D SIN ESCALA FD-00-008

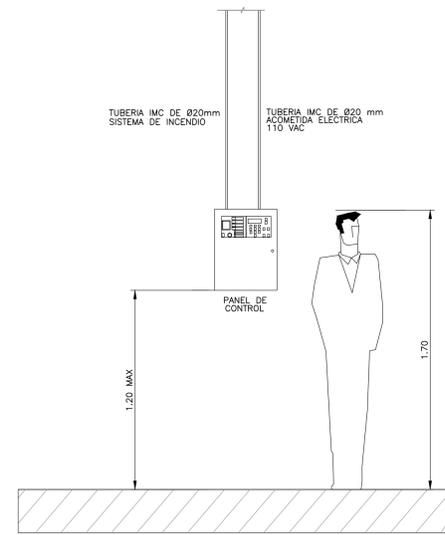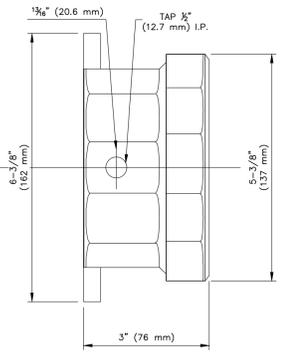

INSTALACIÓN PANEL CONTRA INCENDIO

DETALLE E SIN ESCALA FD-00-008

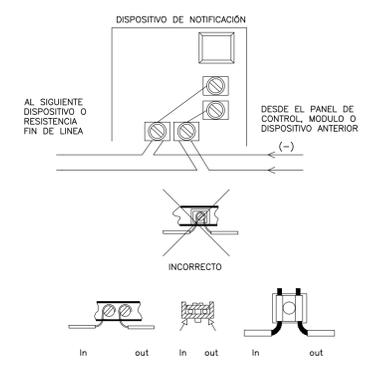


FIGURA 1.5.4.7 NFPA 72

DETALLE CONEXIONADO DE DISPOSITIVOS

DETALLE F SIN ESCALA FD-00-008

©2016 CDM Smith-INGESAM. Todos los derechos reservados. Reutilización de documentos: Documentos y diseños suministrados por el servicio profesional, incorporados en este documento, son propiedad de CDM Smith-INGESAM y EAB. No serán utilizados, ni total ni parcialmente, para cualquier otro proyecto sin autorización escrita de CDM Smith-INGESAM y/o EAB.

<b>CDM Smith</b> <b>INGESAM</b> CONTRATO DE CONSULTORIA No. 1-02-25500-0690-2011 DISEÑADOR: JOSÉ BARRONJUEZ - METED SAS MAT. No. CN 230-101490 REPRESENTANTE LEGAL O PROPIETARIO: ROBERT GAUDIS U.C. No. 3901 ME, USA	<b>UNIÓN TEMPORAL PTAR CANOAS</b> CONTRATO E.A.M.B. No. 1-15-25500-0646-2012 REVISÓ: APROBÓ: FERNANDO SILVA G. MAT. No. 0000001407LL	<b>acueducto</b> AGUA ALCANTARILLADO Y ASEO DE BOGOTÁ RECIBIÓ: ING. RENOVADO PULIDO REGISTRO. No. 3560 RECIBIÓ: ING. HUGO GOMEZ REGISTRO. No. 3429	<b>LOCALIZACIÓN</b>  ESCALA 1:25,000.00	<b>SISTEMA DE REFERENCIA</b> MADRID, SIRGAS TIPO DE COORDENADAS PLANAS CARTESIANAS ORIGEN COORDENADAS BOGOTÁ D.C. VERTICE NP-13-B5-1 NORTE: 93744.534 m ESTE: 82666.481 m COTA: 2552.58 msnnm COORDENADAS MEDIAS NORTE: 96250.0 m ESTE: 80500.0 m PLANCHA 1:10,000.00 246-18-A-2	<b>MODIFICACIONES</b>		<b>acueducto</b> AGUA ALCANTARILLADO Y ASEO DE BOGOTÁ GERENCIA CORPORATIVA DE SISTEMA MAESTRO DIRECCIÓN RED TRONCAL ALCANTARILLADO PLANO DE DISEÑO TRATAMIENTO DE AGUAS RESIDUALES	<b>PTAR CANOAS/VEREDA CANOAS/MUNICIPIO DE SOACHA</b> CONTIENE: P.11 DETALLES GENERALES DETECCIÓN Y ALARMA PLANO 1 ESCALA: SIN ESCALA NOMBRE DEL ARCHIVO: FD00008GDET.DWG	PROYECTO No.: FECHA: AGOSTO/2016 PLANO No.: FD-00-008
					FECHA	MODIFICACION			

LA ESCALA DE IMPRESIÓN PARA ESTE PLANO ES DE TAMAÑO PLEGO (700mmx1000mm)