




PLANTA CAJA

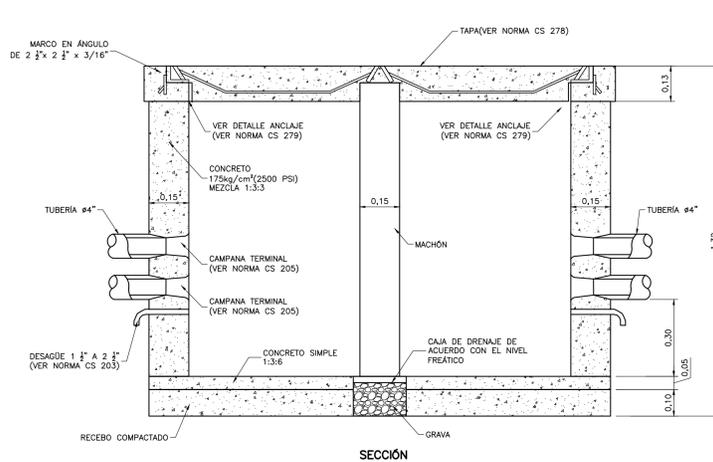

SECCIÓN

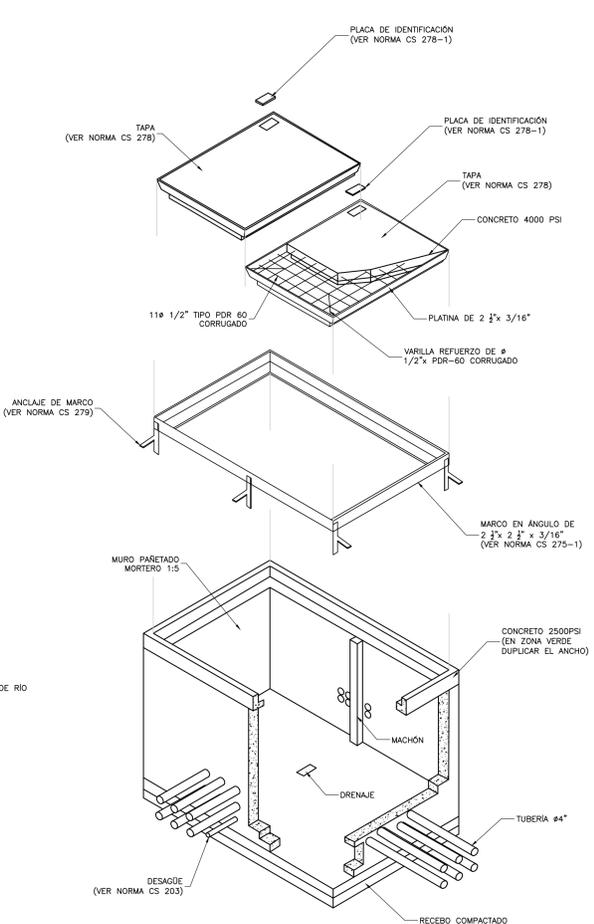

CAJA DE INSPECCIÓN DOBLE  
ISOMETRÍA A  
1=10 E-50-200

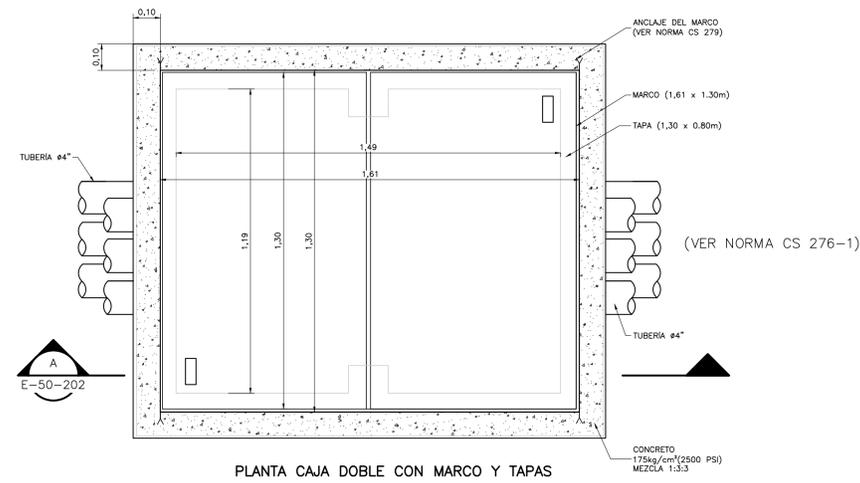


PLANTA CAJA DOBLE CON MARCO Y TAPAS


MONTAJE EN PISO

NOTA:  
- LA CONSTRUCCIÓN DE ESTE TIPO DE CAJA NO SERÁ ACEPTADA PARA ZONAS VEHICULARES NI ENTRADAS A GARAJES

CAJA DOBLE (VER NORMA CS 276)  
DETALLE 1  
1:10 E-50-200

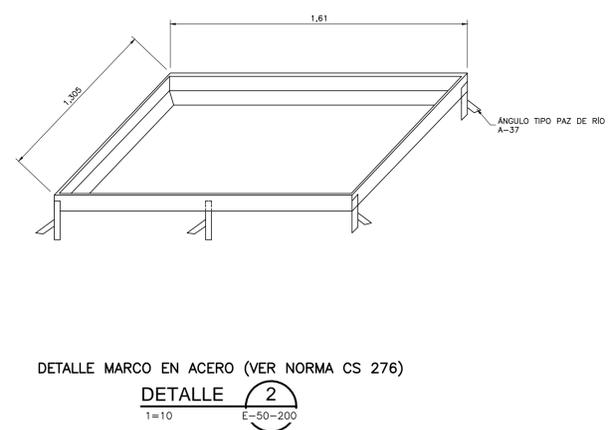


DETALLE MARCO EN ACERO (VER NORMA CS 276)  
DETALLE 2  
1=10 E-50-200

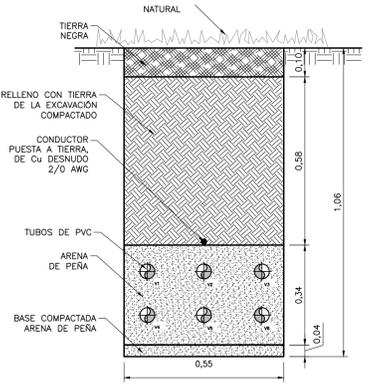

NOTA:  
- LAS DISTANCIAS MÍNIMAS ENTRE TUBERIAS DENTRO DEL DUCTO ES DE 2".

ID	TABLERO	Ø (Pulg.)
V7	LÍNEA DATOS	2
V8	LÍNEA DATOS	2
V9	LÍNEA DATOS	3


EN ZONA VERDE  
CORTE A  
1=10 E-50-200

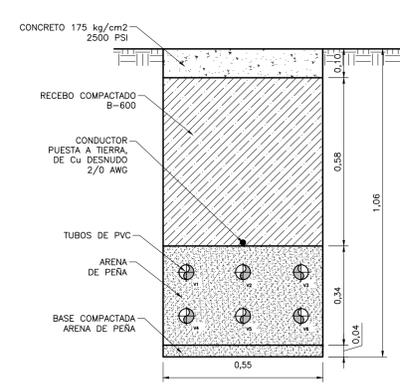

NOTA:  
- LAS DISTANCIAS MÍNIMAS ENTRE TUBERIAS DENTRO DEL DUCTO ES DE 2".

ID	TABLERO	Ø (Pulg.)
V7	LÍNEA DATOS	2
V8	LÍNEA DATOS	2
V9	LÍNEA DATOS	3


EN ANDEN CONCRETO  
CORTE B  
1=10 E-50-200

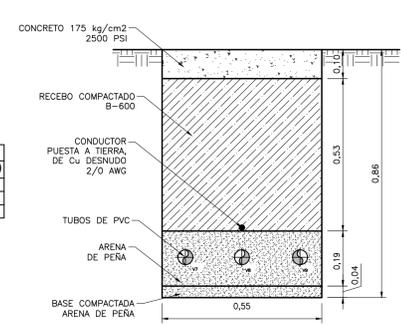

NOTA:  
- LAS DISTANCIAS MÍNIMAS ENTRE TUBERIAS DENTRO DEL DUCTO ES DE 2".

ID	TABLERO	Ø (Pulg.)
V7	LÍNEA DATOS	2
V8	LÍNEA DATOS	2
V9	LÍNEA DATOS	3

EN ANDEN CONCRETO  
CORTE C  
1=10 E-50-200

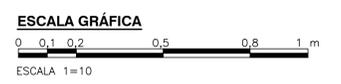

©2016 CDM Smith-INGESAM. Todos los derechos reservados. Reutilización de documentos y diseños suministrados por el servicio profesional, incorporados en este documento, son propiedad de CDM Smith-INGESAM y EAB. No serán utilizados, ni total ni parcialmente, para cualquier otro proyecto sin autorización escrita de CDM Smith-INGESAM y/o EAB.

 CONTRATO DE CONSULTORIA No. 1-02-25500-0690-2011 DISEÑO: _____ REPRESENTANTE LEGAL O PROPIETARIO: ROBERT GAUDES U.C. No. 3901 ME, USA	<b>UNIÓN TEMPORAL CANOAS</b> CONTRATO EMB No. 1-15-25500-0946-2012 REVISÓ: _____ APROBÓ: FERNANDO SILVA G. MAT. No. 0000001407LXL	<b>acueducto</b> AGUA ALCANTARILLADO Y ASEO DE BOGOTÁ RECIBIÓ: ING. RENEALDO PULIDO REGISTRO. No. 3060 RECIBIÓ: ING. HUGO GÓMEZ REGISTRO. No. 3429	LOCALIZACIÓN:  ESCALA 1:25,000 PRO. 0/10000 E	SISTEMA DE REFERENCIA MAGNA SIRGAS TIPO DE COORDENADAS PLANAS CARTESIANAS ORIGEN COORDENADAS BOGOTÁ D.C. VERTICE NP-13-B5-1 NORTE: 93764.534 m ESTE: 82666.481 m COTA: 2552.58 metros COORDENADAS MEDIAS NORTE: 96250.0 m ESTE: 80500.0 m PLANCHA 1:10,000 246-A-2	MODIFICACIONES <table border="1"> <thead> <tr> <th>FECHA</th> <th>MODIFICACION</th> <th>NOMBRE ING. RESPONSABLE</th> <th>FIRMA</th> </tr> </thead> <tbody> <tr> <td> </td> <td> </td> <td> </td> <td> </td> </tr> </tbody> </table>	FECHA	MODIFICACION	NOMBRE ING. RESPONSABLE	FIRMA					 AGUA ALCANTARILLADO Y ASEO DE BOGOTÁ GERENCIA CORPORATIVA DE SISTEMA MAESTRO DIRECCIÓN RED TRONCAL ALCANTARILLADO PLANO DE DISEÑO TRATAMIENTO DE AGUAS RESIDUALES	<b>PTAR CANOAS/VEREDA CANOAS/MUNICIPIO DE SOACHA</b> PROYECTO No. : _____
						FECHA	MODIFICACION	NOMBRE ING. RESPONSABLE	FIRMA						
CONTIENE : <b>P.11 EDIFICIO ADMINISTRATIVO BANCO DE DUCTOS CORTES Y DETALLES</b>	FECHA: AGOSTO/2016 PLANO No. E-50-202														

ENTREGA 100% - VÁLIDO PARA CONSTRUCCIÓN