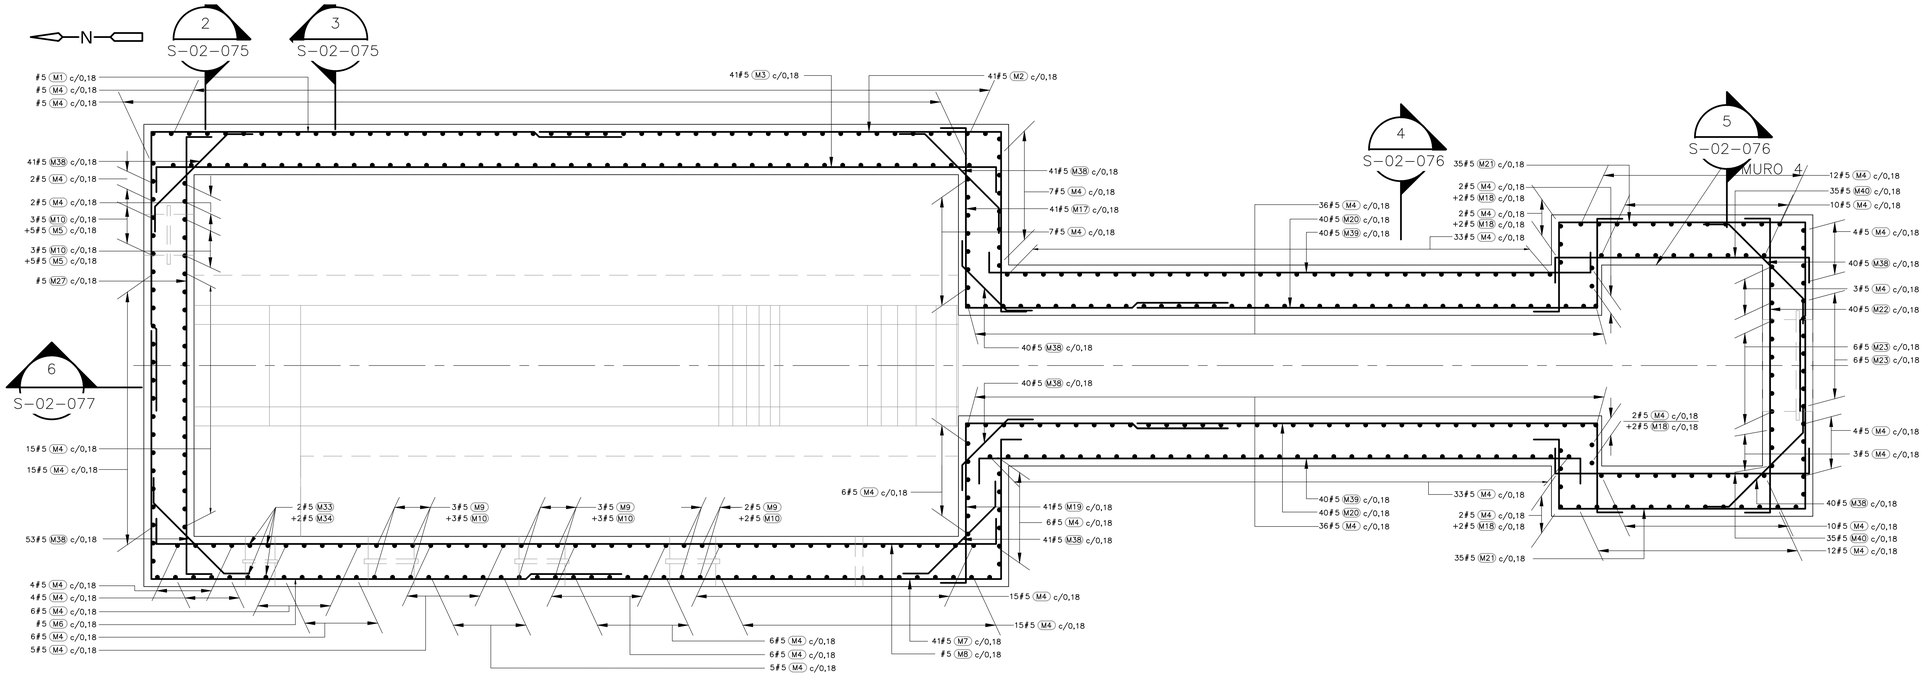

N O T A S :

1. TODAS LAS DIMENSIONES ESTÁN DADAS EN METROS Y TODOS LOS NIVELES ESTÁN EN METROS SOBRE EL NIVEL DEL MAR, A MENOS QUE SE INDIQUE OTRA UNIDAD DE MEDIDA.
2. VER NOTAS GENERALES, ESPECIFICACIONES DE MATERIALES Y CRITERIOS DE DISEÑO EN PLANO S-00-001.
3. VER SIMBOLOS Y ABREVIATURAS EN PLANO S-00-002.
4. VER TRASLAPOS Y GANCHOS EN PLANO SD-00-001.
5. VER REFUERZO ADICIONAL POR ABERTURAS EN ELEMENTOS EN PLANO SD-00-002.
6. EL VALOR DE LAS ELEVACIONES DE LOS PUNTOS CORRESPONDE AL NÚMERO MOSTRADO INCREMENTADO EN 2500.
7. CORTAR REFUERZO EN OBRA SEGÓN DIMENSIÓN ABERTURA Y ADICIONAR REFUERZO SEGÓN DETALLE DEL PLANO SD-00-002.
8. EL RECUBRIMIENTO LIBRE ES DE 7cm. MÍNIMO.

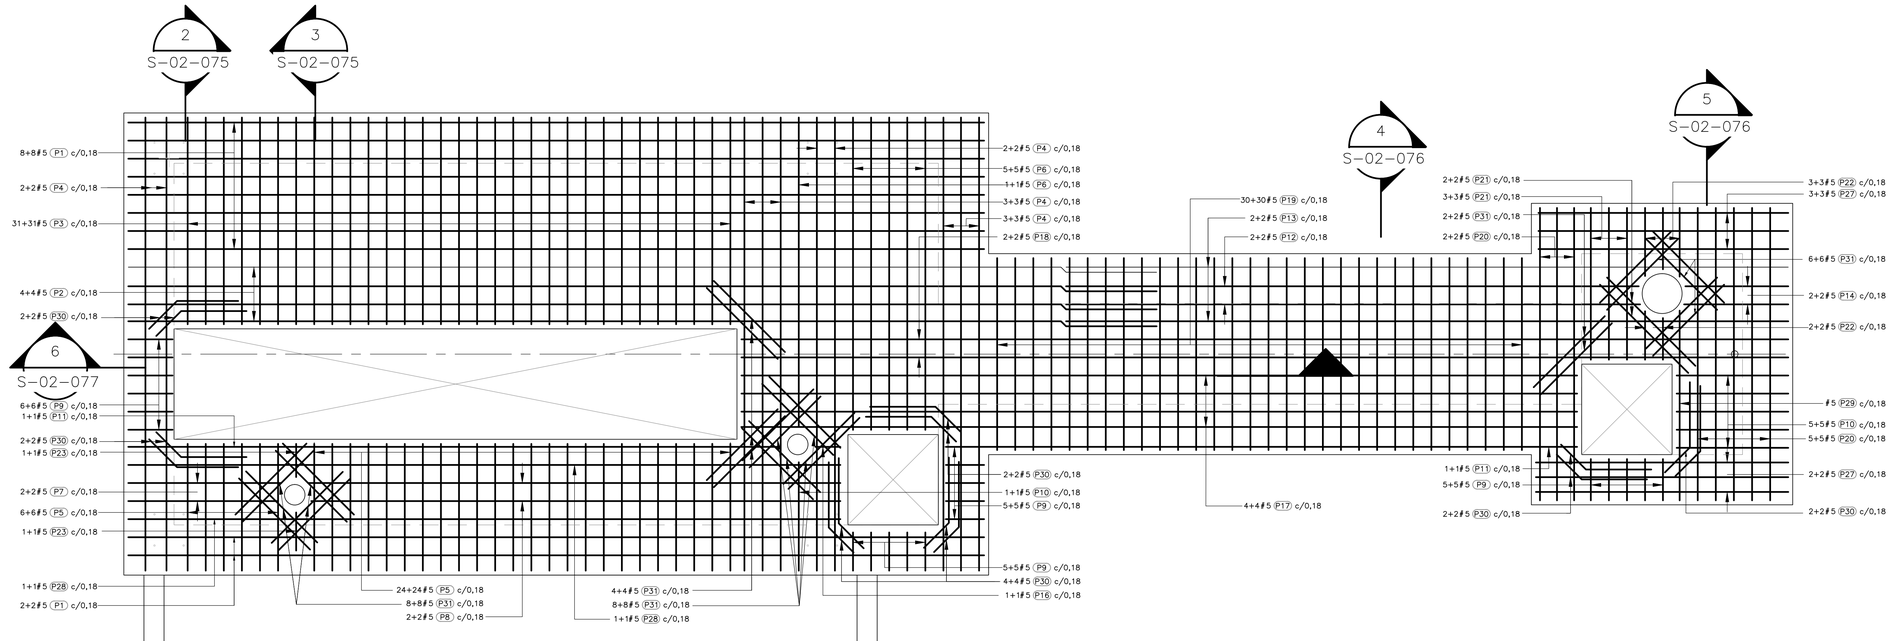

REFUERZO PLACA SUPERIOR
1=25

ESCALA GRÁFICA

0 0,5 1,25 2 2,5 m

ESCALA 1:25

CDM Smith / INGESAM (una compañía CDM Smith Inc.) CONTRATO DE CONSULTORÍA No. 1-02-25500-0690-2011	UNIÓN TEMPORAL PTAR CANOAS CONTRATO EAAB No. 1-15-25500-0846-2012	acueducto AGUA, ALCANTARILLADO Y ASEO DE BOGOTÁ	LOCALIZACIÓN	SISTEMA DE REFERENCIA MAGNA SIRGAS TIPO DE COORDENADAS PLANAS CARTESIANAS ORIGEN COORDENADAS BOGOTÁ D.C. VÉRTICE NP-13-BS-1 NORTE: 95764.534 m ESTE: 82666.481 m COTA: 2552.98 msnm COORDENADAS MEDIAS NORTE: 96250.0 m ESTE: 80500.0 m PLANCHA 1:10.000 246-II-A-2	MODIFICACIONES				acueducto AGUA, ALCANTARILLADO Y ASEO DE BOGOTÁ	PTAR CANOAS/VEREDA CANOAS/MUNICIPIO DE SOACHA	PROYECTO No. :
DISEÑÓ:	REVISÓ: ANDRES F. HINCAPIE M. MAT. No: 7620271217 VLL	RECIBIÓ: ING. REINALDO PULIDO REGISTRO. No: 3060			FECHA	MODIFICACIÓN	NOMBRE ING. RESPONSABLE	FIRMA	GERENCIA CORPORATIVA DE SISTEMA MAESTRO DIRECCIÓN RED TRONCAL ALCANTARILLADO	CONTIENE : P.11 ESTACIÓN DE BOMBEO RETORNO 1 PLANTAS - REFUERZO	FECHA: AGOSTO/2016
REPRESENTANTE LEGAL O PROPIETARIO ROBERT GAUDES LIC. No:3901 ME, USA	APROBÓ: FERNANDO SILVA G. MAT. No: 0000001407VLL	RECIBIÓ: ING. HUGO GÓMEZ REGISTRO. No: 3429	ESCALA 1 : 25.000						PLANO DE DISEÑO TRATAMIENTO DE AGUAS RESIDUALES	ESCALA: INDICADA / NOMBRE DEL ARCHIVO: S02074ERPL.DWG	PLANO No. S-02-074

ENTREGA 100% - VÁLIDO PARA CONSTRUCCIÓN

©2016 CDM Smith-INGESAM. Todos los derechos reservados.
Reutilización de documentos: Documentos y diseños suministrados por el servicio profesional, incorporados en este documento, son propiedad de CDM Smith-INGESAM y EAB. No serán utilizados, ni total ni parcialmente, para cualquier otro proyecto sin autorización escrita de CDM Smith-INGESAM y/o EAB.

LA ESCALA DE IMPRESIÓN PARA ESTE PLANO ES DE TAMAÑO PLIEGO (700mm/1000mm)