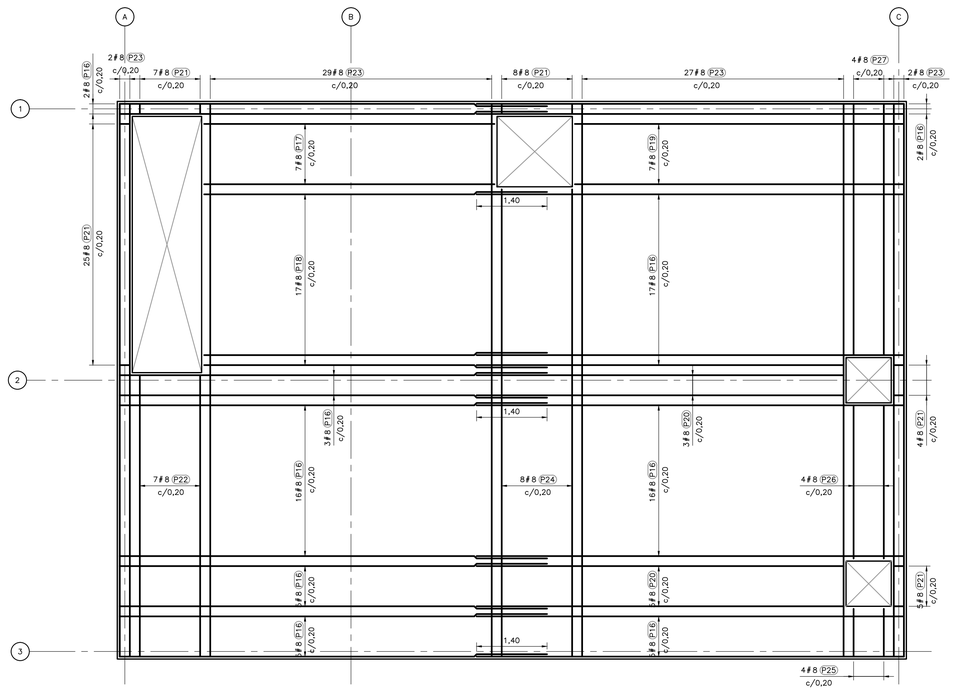

LOSA DE ENTREPISO
REFUERZO INFERIOR
1=50

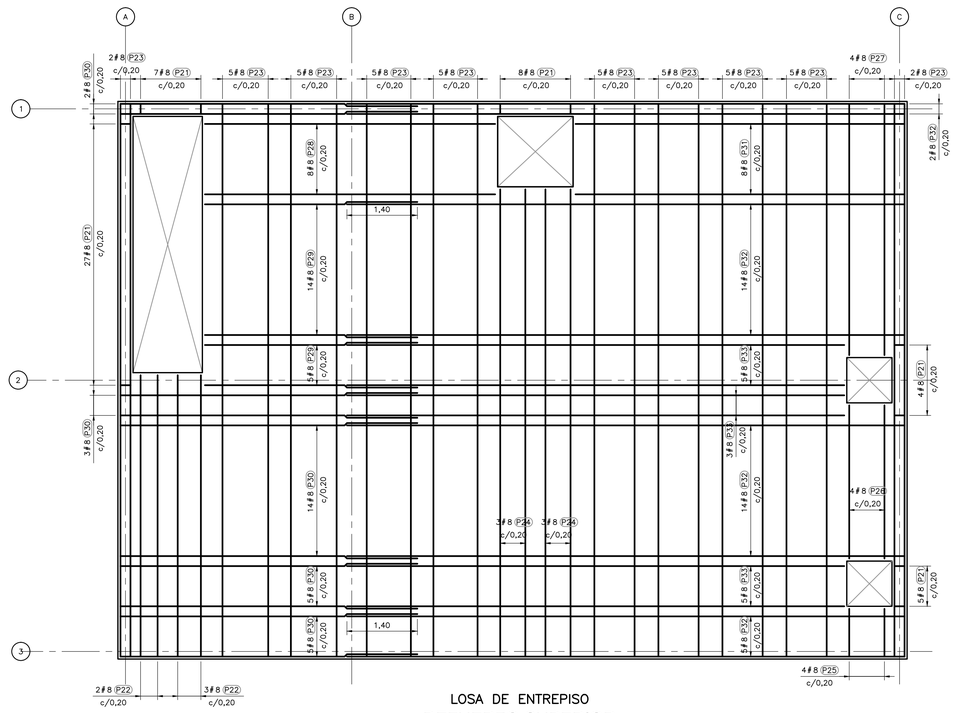

LOSA DE ENTREPISO
REFUERZO SUPERIOR
1=50

©2016 CDM Smith–INGESAM. Todos los derechos reservados.
Reutilización de documentos: Documentos y diseños suministrados por el servicio profesional, incorporados en este documento, son propiedad de CDM Smith–INGESAM y EAB. No serán utilizados, ni total ni parcialmente, para cualquier otro proyecto sin autorización escrita de CDM Smith–INGESAM y/o EAB.

CDM Smith · INGESAM (una compañía CDM Smith Inc.)
CONTRATO DE CONSULTORIA No. 1-02-25500-0690-2011

DISEÑO:
REPRESENTANTE LEGAL O PROPIETARIO — ROBERT GAUDES, LIC. No.3901 ME, USA

UNIÓN TEMPORAL CANOAS
CONTRATO EAAB No. 1-15-25500-0846-2012

REVISÓ:
APROBÓ: — FERNANDO SILVA G., MAT. No: 0000001407VLL

acueducto — AGUA, ALCANTARILLADO Y ASEO DE BOGOTÁ

RECIBIÓ: — ING. REINALDO PULIDO, REGISTRO. No: 3060
RECIBIÓ: — ING. HUGO GÓMEZ, REGISTRO. No: 3429

LOCALIZACIÓN

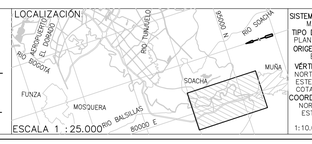

ESCALA 1 : 25.000

SISTEMA DE REFERENCIA: MAGNA SIRGAS
TIPO DE COORDENADAS: PLANAS CARTESIANAS
ORIGEN COORDENADAS: BOGOTA D.C.
VÉRTICE: NP-13-BS-1
NORTE: 95764.534 m
ESTE: 82666.481 m
COTA: 2552.88 msnm
COORDENADAS MEDIAS
NORTE: 96250.0 m
ESTE: 80500.0 m
PLANCHA: 1:10.000 246-II-A-2

MODIFICACIONES			
FECHA	MODIFICACIÓN	NOMBRE ING. RESPONSABLE	FIRMA

acueducto — AGUA, ALCANTARILLADO Y ASEO DE BOGOTÁ
GERENCIA CORPORATIVA DE SISTEMA MAESTRO
DIRECCIÓN RED TRONCAL ALCANTARILLADO
PLANO DE DISEÑO TRATAMIENTO DE AGUAS RESIDUALES

PTAR CANOAS/VEREDA CANOAS/MUNICIPIO DE SOACHA

CONTIENE :
P.11
ESTACIÓN DE BOMBEO LODO ESPESADO 1
LOSA +51,11 - REFUERZO

ESCALA: INDICADA
NOMBRE DEL ARCHIVO: S05036PSPL.DWG

PROYECTO No. :
FECHA: AGOSTO/2016
PLANO No. S-005-037

ENTREGA 100% - VÁLIDO PARA CONSTRUCCIÓN

LA ESCALA DE IMPRESIÓN PARA ESTE PLANO ES DE TAMAÑO PLIEGO (700mmx1000mm)