



**NOTAS:**

1. TODAS LAS DIMENSIONES ESTÁN DADAS EN METROS Y TODOS LOS NIVELES ESTÁN EN METROS SOBRE EL NIVEL DEL MAR, A MENOS QUE SE INDIQUE OTRA UNIDAD DE MEDIDA.
2. VER NOTAS GENERALES, ESPECIFICACIONES DE MATERIALES Y CRITERIOS DE DISEÑO EN PLANO S-00-001.
3. VER SIMBOLOS Y ABBREVIATURAS EN PLANO S-00-002.
4. EL VALOR DE LAS ELEVACIONES DE LOS PUNTOS CORRESPONDE AL NÚMERO MOSTRADO INCREMENTADO EN 2500.
5. TODAS LAS DIMENSIONES, SECCIONES, GEOMETRÍAS Y REFUERZOS DE ELEMENTOS ESTRUCTURALES ESTÁN BASADAS EN EQUIPOS, PROCESOS Y CARGAS DE REFERENCIA. DEBERÁN VERIFICARSE LOS AJUSTES NECESARIOS SEGÚN LOS EQUIPOS COMPRADOS. ES RESPONSABILIDAD DEL CONTRATISTA REALIZAR DICHAS VERIFICACIONES, Y EN CASO DE REQUERIRSE, ES RESPONSABILIDAD DEL MISMO REALIZAR LAS MODIFICACIONES AL DISEÑO PARA GARANTIZAR RESISTENCIA Y ESTABILIDAD.

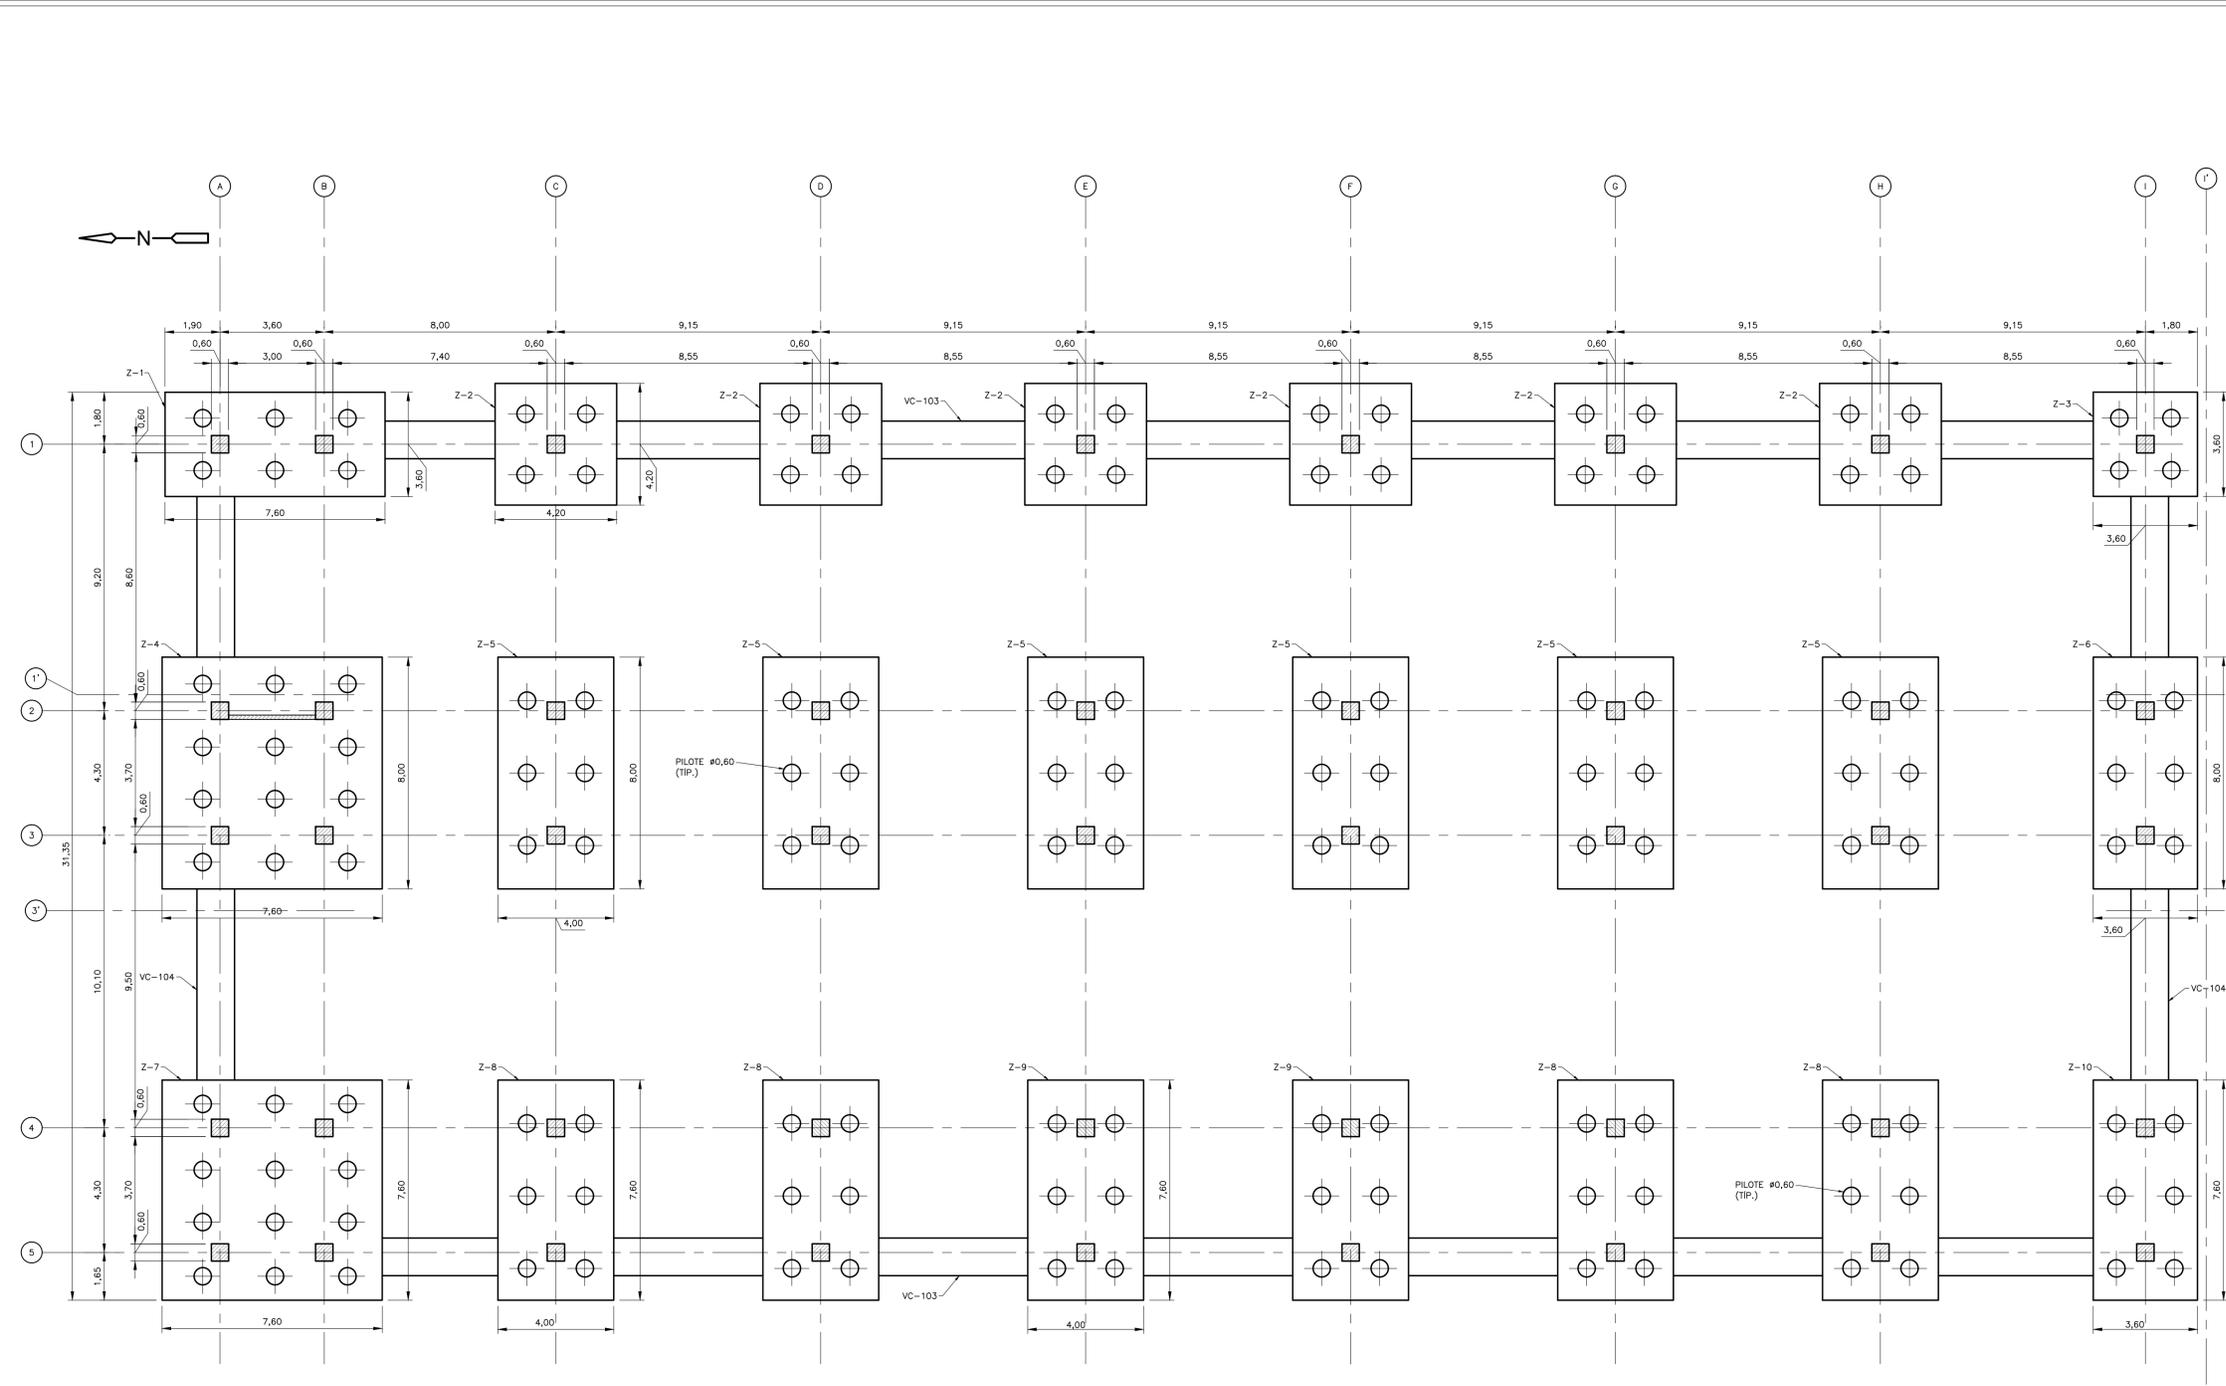

**PLANTA CIMENTACIÓN**  
1=100

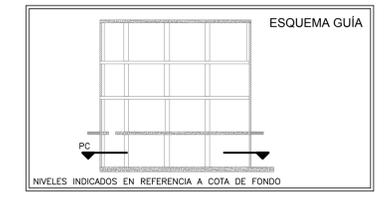

©2016 CDM Smith-INGESAM. Todos los derechos reservados. Incorporados en este documento, son propiedad de CDM Smith-INGESAM y EAB. Reutilización de documentos: Documentos y diseños suministrados por el servicio profesional, incorporados en este documento, son propiedad de CDM Smith-INGESAM y/o EAB. No serán utilizados, ni total ni parcialmente, para cualquier otro proyecto sin autorización escrita de CDM Smith-INGESAM y/o EAB.

**CDM Smith** **INGESAM**  
CONTRATO DE CONSULTORÍA No. 1-02-25500-0690-2011

REPRESENTANTE LEGAL O PROPIETARIO:  
ROBERT GAUDES  
U.C. No. 3901 ME, USA


**UNIÓN TEMPORAL CANOAS**  
CONTRATO EAB No. 1-15-25500-0946-2012

REVISÓ:  
APROBÓ: FERNANDO SILVA G.  
MAT. No. 0000001407XL

**acueducto**  
AGUA ALCANTARILLADO Y ASEO DE BOGOTÁ

RECIBÍO: ING. RENALDO PULIDO  
REGISTRO: No. 3060

RECIBÍO: ING. HUGO GÓMEZ  
REGISTRO: No. 3429

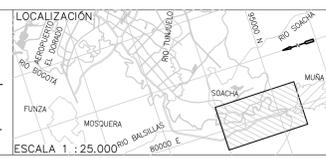

| SISTEMA DE REFERENCIA                  |  | MODIFICACIONES |              |                         |
|--|--|----------------|--------------|-------------------------|
| MADRID, SIRGAS                         |  | FECHA          | MODIFICACION | NOMBRE ING. RESPONSABLE |
| TIPO DE COORDENADAS PLANAS CARTESIANAS |  |                |              | FIRMA                   |
| ORIGEN COORDENADAS BOGOTÁ D.C.         |  |                |              |                         |
| VERTICE NP-13-B5-1                     |  |                |              |                         |
| NORTE: 93744.534 m                     |  |                |              |                         |
| ESTE: 82666.481 m                      |  |                |              |                         |
| COTA: 2552.58 msnnm                    |  |                |              |                         |
| COORDENADAS MEDIAS                     |  |                |              |                         |
| NORTE: 96250.0 m                       |  |                |              |                         |
| ESTE: 80600.0 m                        |  |                |              |                         |
| PLANCHA                                |  |                |              |                         |
| 1:10.000, 246-15-A-2                   |  |                |              |                         |

**acueducto**  
AGUA ALCANTARILLADO Y ASEO DE BOGOTÁ

GERENCIA CORPORATIVA DE SISTEMA MAESTRO  
DIRECCIÓN RED TRONCAL ALCANTARILLADO

PLANO DE DISEÑO TRATAMIENTO DE AGUAS RESIDUALES

**PTAR CANOAS/VEREDA CANOAS/MUNICIPIO DE SOACHA**

CONTIENE: **P.11**  
**EDIFICIO DE PRÉDESHIDRATACIÓN**  
**PLANTA CIMENTACIÓN - DIMENSIONES**

ESCALA: INDICADA

NOMBRE DEL ARCHIVO: S05073PDPL.DWG

PROYECTO No. :  
FECHA: AGOSTO/2016  
PLANO No. :  
S-05-073

ENTREGA 100% - VÁLIDO PARA CONSTRUCCIÓN

LA ESCALA DE IMPRESIÓN PARA ESTE PLANO ES DE TAMAÑO PLEGO (700mmx1000mm)