


CUADRO DE COLUMNAS

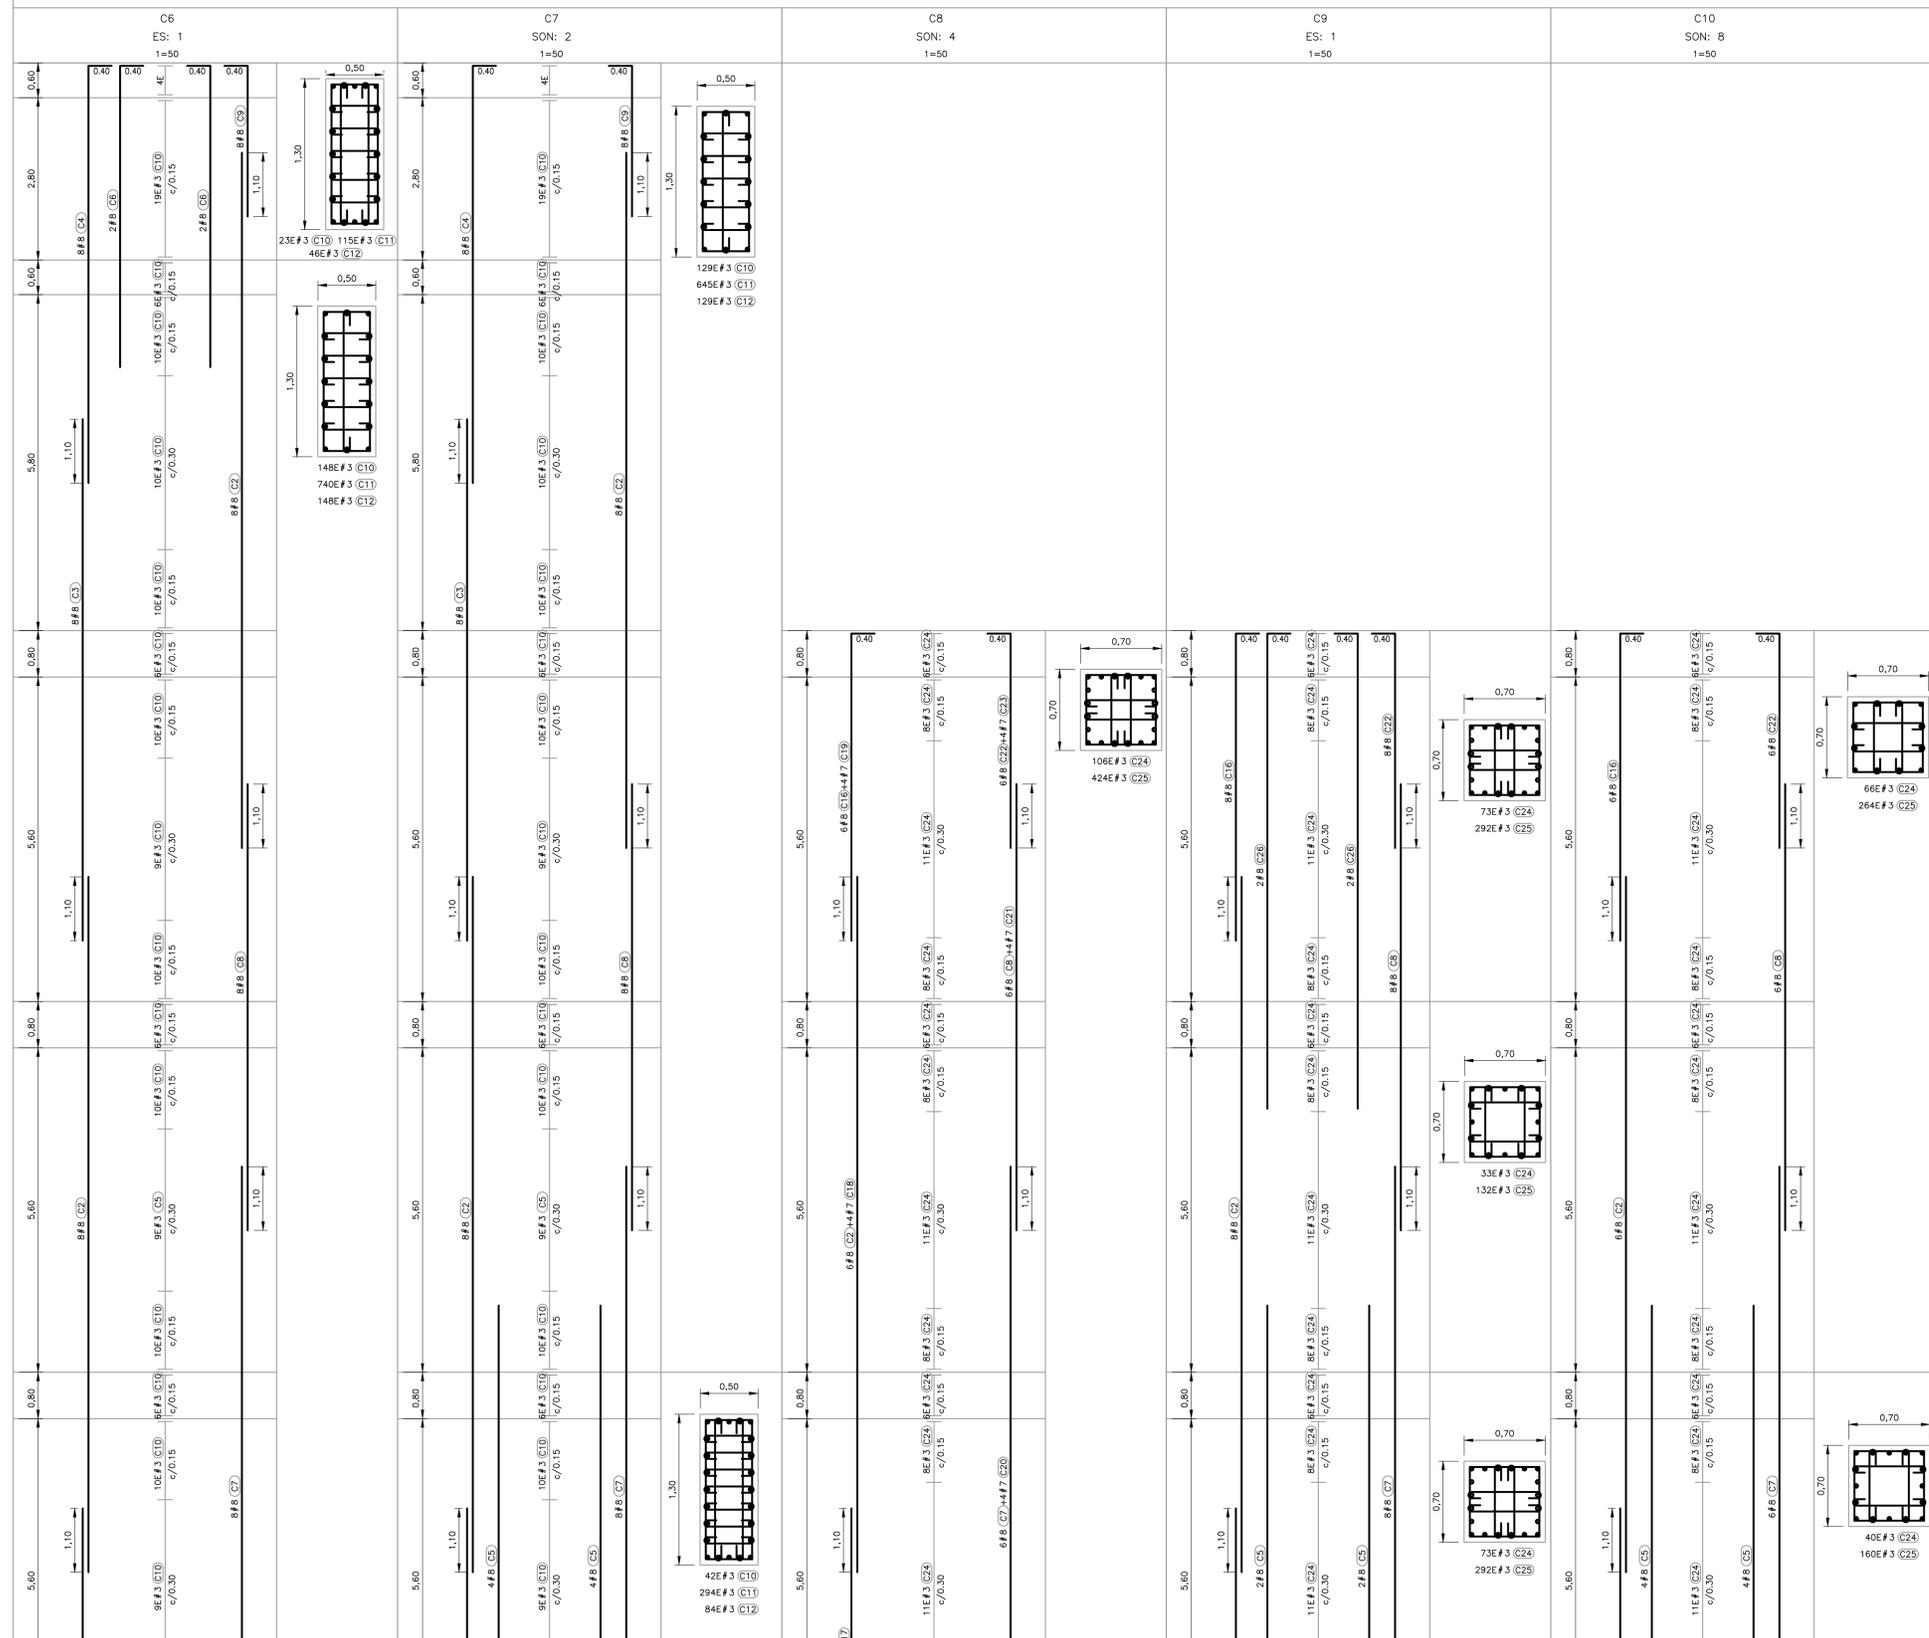


©2016 CDM Smith-INGESAM. Todos los derechos reservados. No serán utilizados, ni total ni parcialmente, para cualquier otro proyecto sin autorización escrita de CDM Smith-INGESAM y/o EAB.

**CDM Smith** **INGESAM**  
 CONTRATO DE CONSULTORIA No. 1-02-25500-0690-2011  
 DISEÑO: \_\_\_\_\_  
 REPRESENTANTE LEGAL O PROPIETARIO: CARLOS L. GUERRERO  
 MAT. No. 0000016589CHD

**UNIÓN TEMPORAL CANOAS**  
 CONTRATO EMB No. 1-15-25500-0946-2012  
 REVISÓ: \_\_\_\_\_  
 APROBÓ: FERNANDO SILVA G.  
 MAT. No. 0000001407LXL

**acueducto**  
 AGUA ALCANTARILLADO Y ASEO DE BOGOTÁ  
 RECIBIÓ: ING. RENALDO RUILO  
 REGISTRO. No. 3060  
 Vo.Bo.: ING. HUGO GÓMEZ  
 REGISTRO. No. 3429

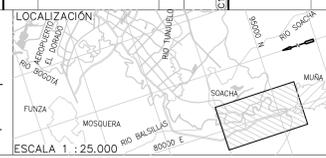

SISTEMA DE REFERENCIA MADRID SIRGAS  
 TIPO DE COORDENADAS PLANAS CARTESIANAS  
 ORIGEN COORDENADAS BOGOTÁ D.C.  
 VERTICE NP-13-B5-1  
 NORTE: 53744.534 m  
 ESTE: 82666.481 m  
 COTA: 2652.88 msnm  
 COORDENADAS MEDIAS  
 NORTE: 96250.0 m  
 ESTE: 80000.0 m  
 PLANCHA 1:10.000 246-18-A-2

FECHA	MODIFICACION	NOMBRE ING. RESPONSABLE	FIRMA

**acueducto**  
 AGUA ALCANTARILLADO Y ASEO DE BOGOTÁ  
 GERENCIA CORPORATIVA DE SISTEMA MAESTRO  
 DIRECCIÓN RED TRONCAL ALCANTARILLADO  
 PLANO DE DISEÑO TRATAMIENTO DE AGUAS RESIDUALES

**PTAR CANOAS/VEREDA CANOAS/MUNICIPIO DE SOACHA**  
 CONTIENE : P.11  
 EDIFICIO DE PREDESHIDRATACIÓN  
 DESPIECE DE COLUMNAS ( 2 )  
 ESCALA: INDICADA  
 NOMBRE DEL ARCHIVO: SOSOGOPDRF.DWG

PROYECTO No. :  
 FECHA: AGOSTO/2016  
 PLANO No. S-05-104