N O T A S :

1. TODAS LAS DIMENSIONES ESTÁN DADAS EN METROS Y TODOS LOS NIVELES ESTÁN EN METROS SOBRE EL NIVEL DEL MAR, A MENOS QUE SE INDIQUE OTRA UNIDAD DE MEDIDA.
2. VER NOTAS GENERALES, ESPECIFICACIONES DE MATERIALES Y CRITERIOS DE DISEÑO EN PLANO S-00-001.
3. VER SIMBOLOS Y ABREVIATURAS EN PLANO S-00-002.
4. VER TRASLAPOS Y GANCHOS EN PLANO SD-00-001.
5. VER REFUERZO ADICIONAL POR ABERTURAS EN ELEMENTOS EN PLANO SD-00-002.
6. EL VALOR DE LAS ELEVACIONES DE LOS PUNTOS CORRESPONDE AL NÚMERO MOSTRADO INCREMENTADO EN 2500.

CUADRO DE COLUMNAS

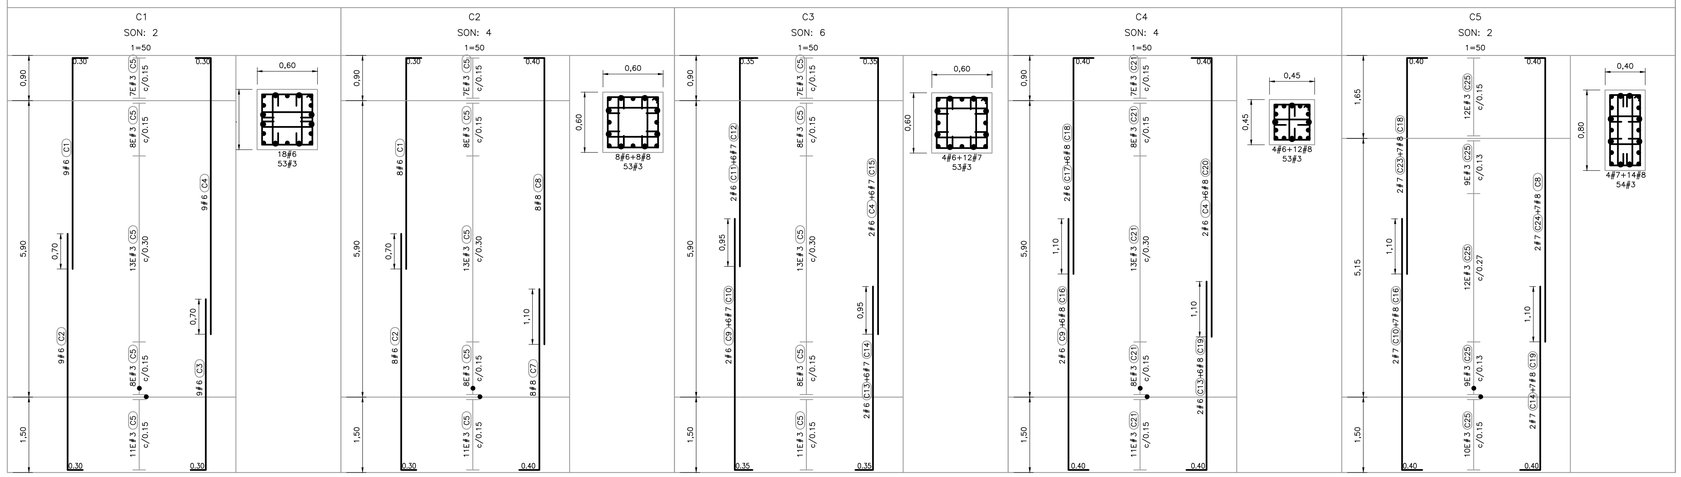

CUADRO DE COLUMNAS

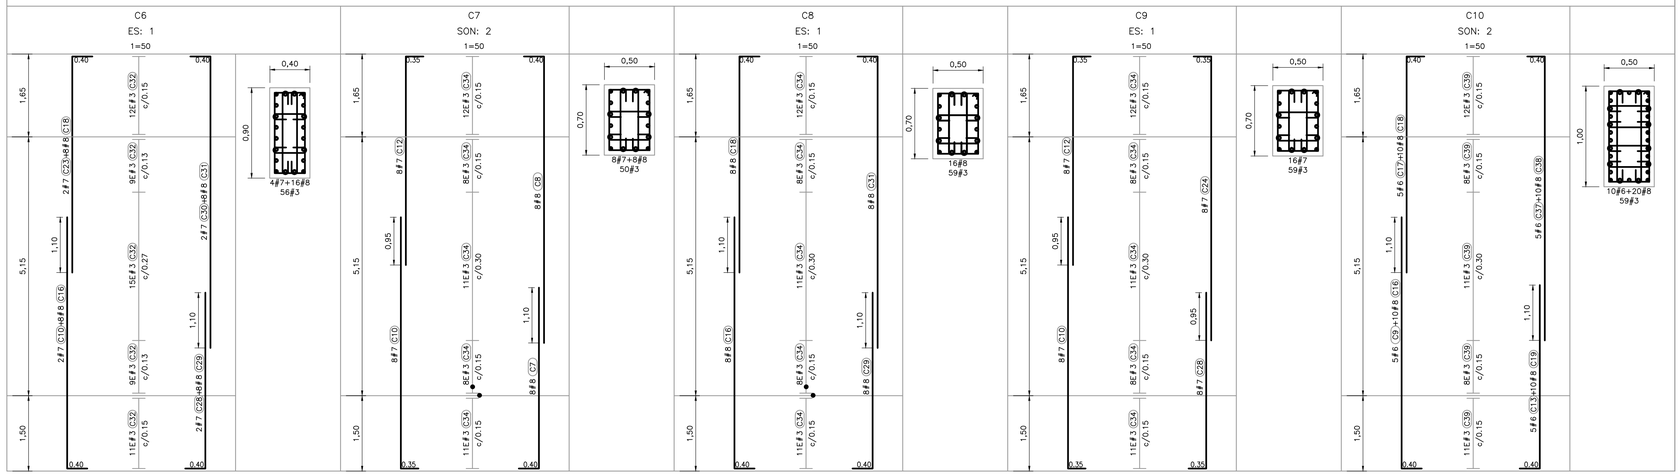

ESCALA GRÁFICA

0 0.5 1 2.5 4 5 m

ESCALA 1:50

CDM Smith. INGESAM CONTRATO DE CONSULTORÍA No. 1-02-25500-0690-2011	UNIÓN TEMPORAL CANOAS CONTRATO EAAB No. 1-15-25500-0846-2012	acueducto AGUA, ALCANTARILLADO Y ASEO DE BOGOTÁ	LOCALIZACIÓN ESCALA 1 : 25.000	SISTEMA DE REFERENCIA MAGNA SIRGAS TIPO DE COORDENADAS PLANAS CARTESIANAS ORIGEN COORDENADAS BOGOTÁ D.C. VÉRTICE NP-13-BS-1 NORTE: 95764.534 m ESTE: 82666.481 m COTA: 2552.98 msnm COORDENADAS MEDIAS NORTE: 96250.0 m ESTE: 80500.0 m PLANCHA 1:10.000 246-II-A-2	MODIFICACIONES FECHA / MODIFICACIÓN / NOMBRE ING. RESPONSABLE / FIRMA	acueducto AGUA, ALCANTARILLADO Y ASEO DE BOGOTÁ GERENCIA CORPORATIVA DE SISTEMA MAESTRO DIRECCIÓN RED TRONCAL ALCANTARILLADO PLANO DE DISEÑO TRATAMIENTO DE AGUAS RESIDUALES	PTAR CANOAS/VEREDA CANOAS/MUNICIPIO DE SOACHA CONTIENE : P.11 EDIFICIO CONTROL DE DIGESTORES 2 DESPIECE DE COLUMNAS (1) ESCALA: NO APLICA NOMBRE DEL ARCHIVO: S07075DBDS.DWG	PROYECTO No. : FECHA: AGOSTO/2016 PLANO No. S-07-080	LA ESCALA DE IMPRESIÓN PARA ESTE PLANO ES DE TAMAÑO PLIEGO (700mmx1000mm)

DISEÑÓ: ____ REVISÓ: ____ RECIBIÓ: ____ ING. REINALDO PULIDO REGISTRO. No: 3060

REPRESENTANTE LEGAL O PROPIETARIO: ROBERT GAUDES LIC. No:3901 ME, USA — APROBÓ: FERNANDO SILVA G. MAT. No: 0000001407VLL — RECIBIÓ: ING. HUGO GÓMEZ REGISTRO. No: 3429

ENTREGA 100% - VÁLIDO PARA CONSTRUCCIÓN

©2016 CDM Smith-INGESAM. Todos los derechos reservados.
Reutilización de documentos: Documentos y diseños suministrados por el servicio profesional, incorporados en este documento, son propiedad de CDM Smith-INGESAM y/o EAB.
No serán utilizados, ni total ni parcialmente, para cualquier otro proyecto sin autorización escrita de CDM Smith-INGESAM y/o EAB.