




- NOTAS:**
1. TODAS LAS DIMENSIONES ESTÁN DADAS EN METROS Y TODOS LOS NIVELES ESTÁN EN METROS SOBRE EL NIVEL DEL MAR, A MENOS QUE SE INDIQUE OTRA UNIDAD DE MEDIDA.
 2. VER NOTAS GENERALES, ESPECIFICACIONES DE MATERIALES Y CRITERIOS DE DISEÑO EN PLANO S-00-001.
 3. VER SIMBOLOS Y ABBREVIATURAS EN PLANO S-00-002.
 4. VER TRASLAPOS Y GANCHOS EN PLANO SD-00-001.
 5. VER REFUERZO ADICIONAL POR ABERTURAS EN ELEMENTOS EN PLANO SD-00-002.
 6. EL VALOR DE LAS ELEVACIONES DE LOS PUNTOS CORRESPONDE AL NÚMERO MOSTRADO INCREMENTADO EN 2500.

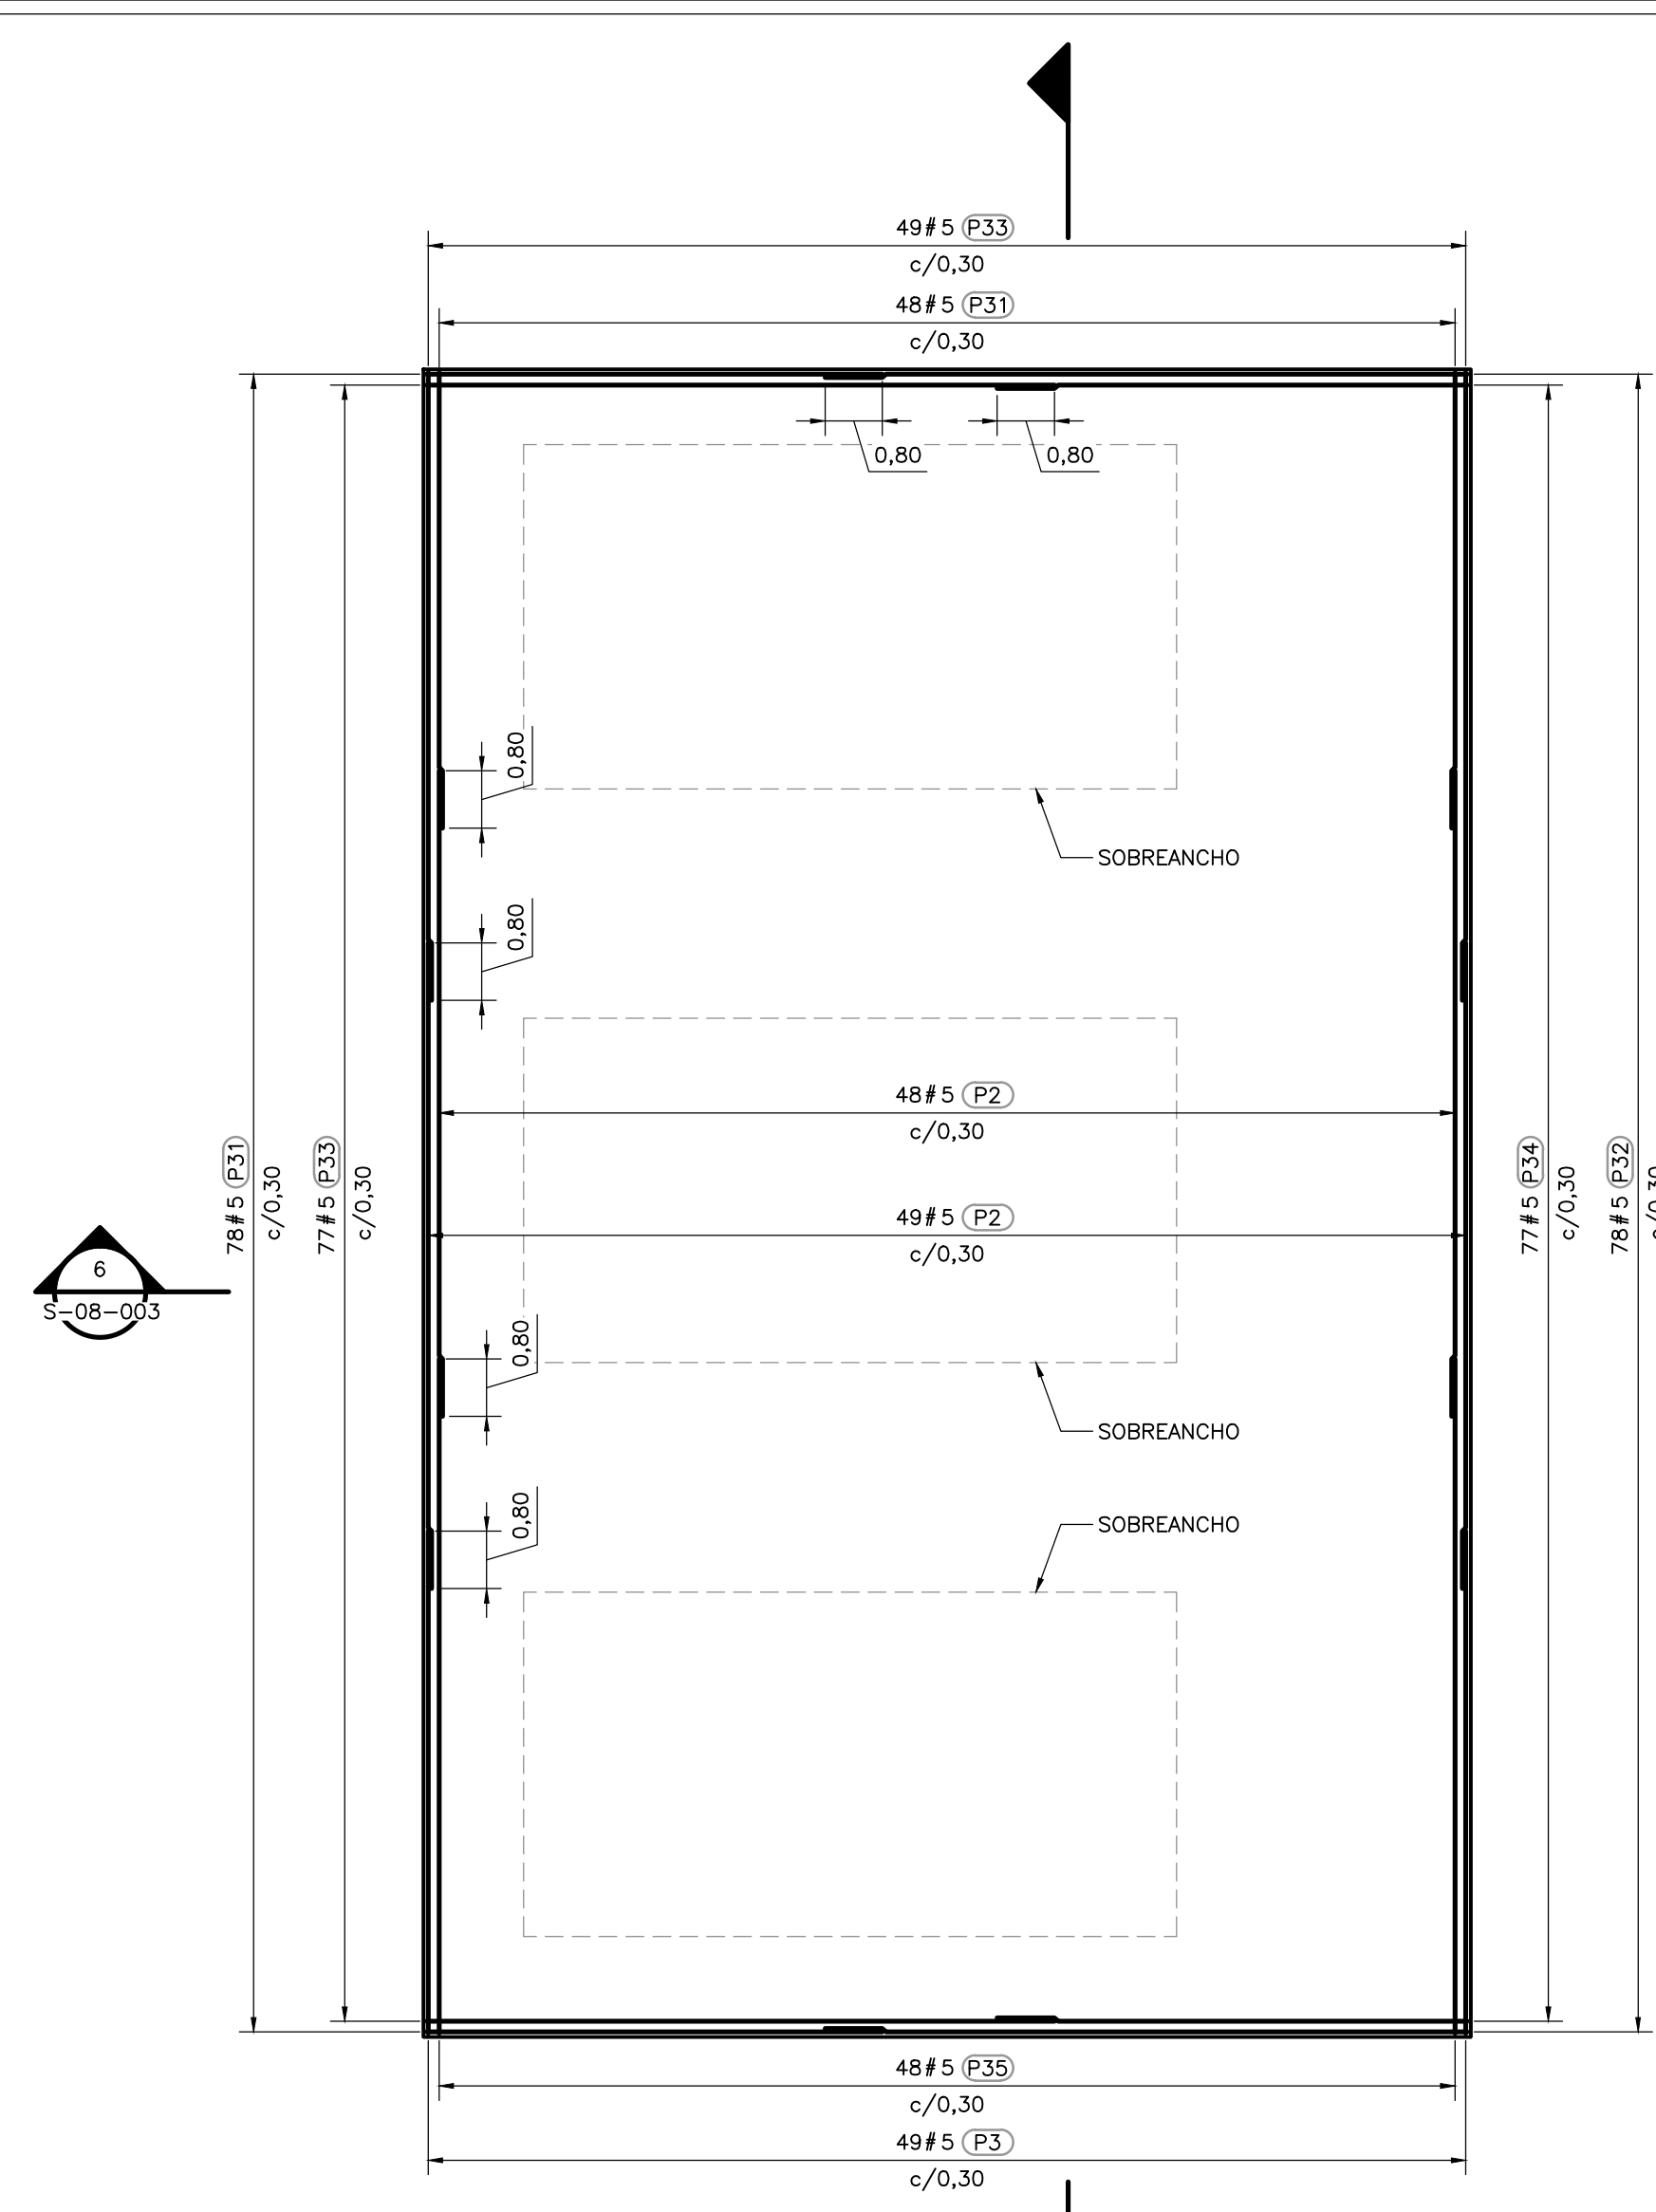


**REFUERZO INFERIOR
LOSA 2 - REMOCIÓN H2S**
1=100

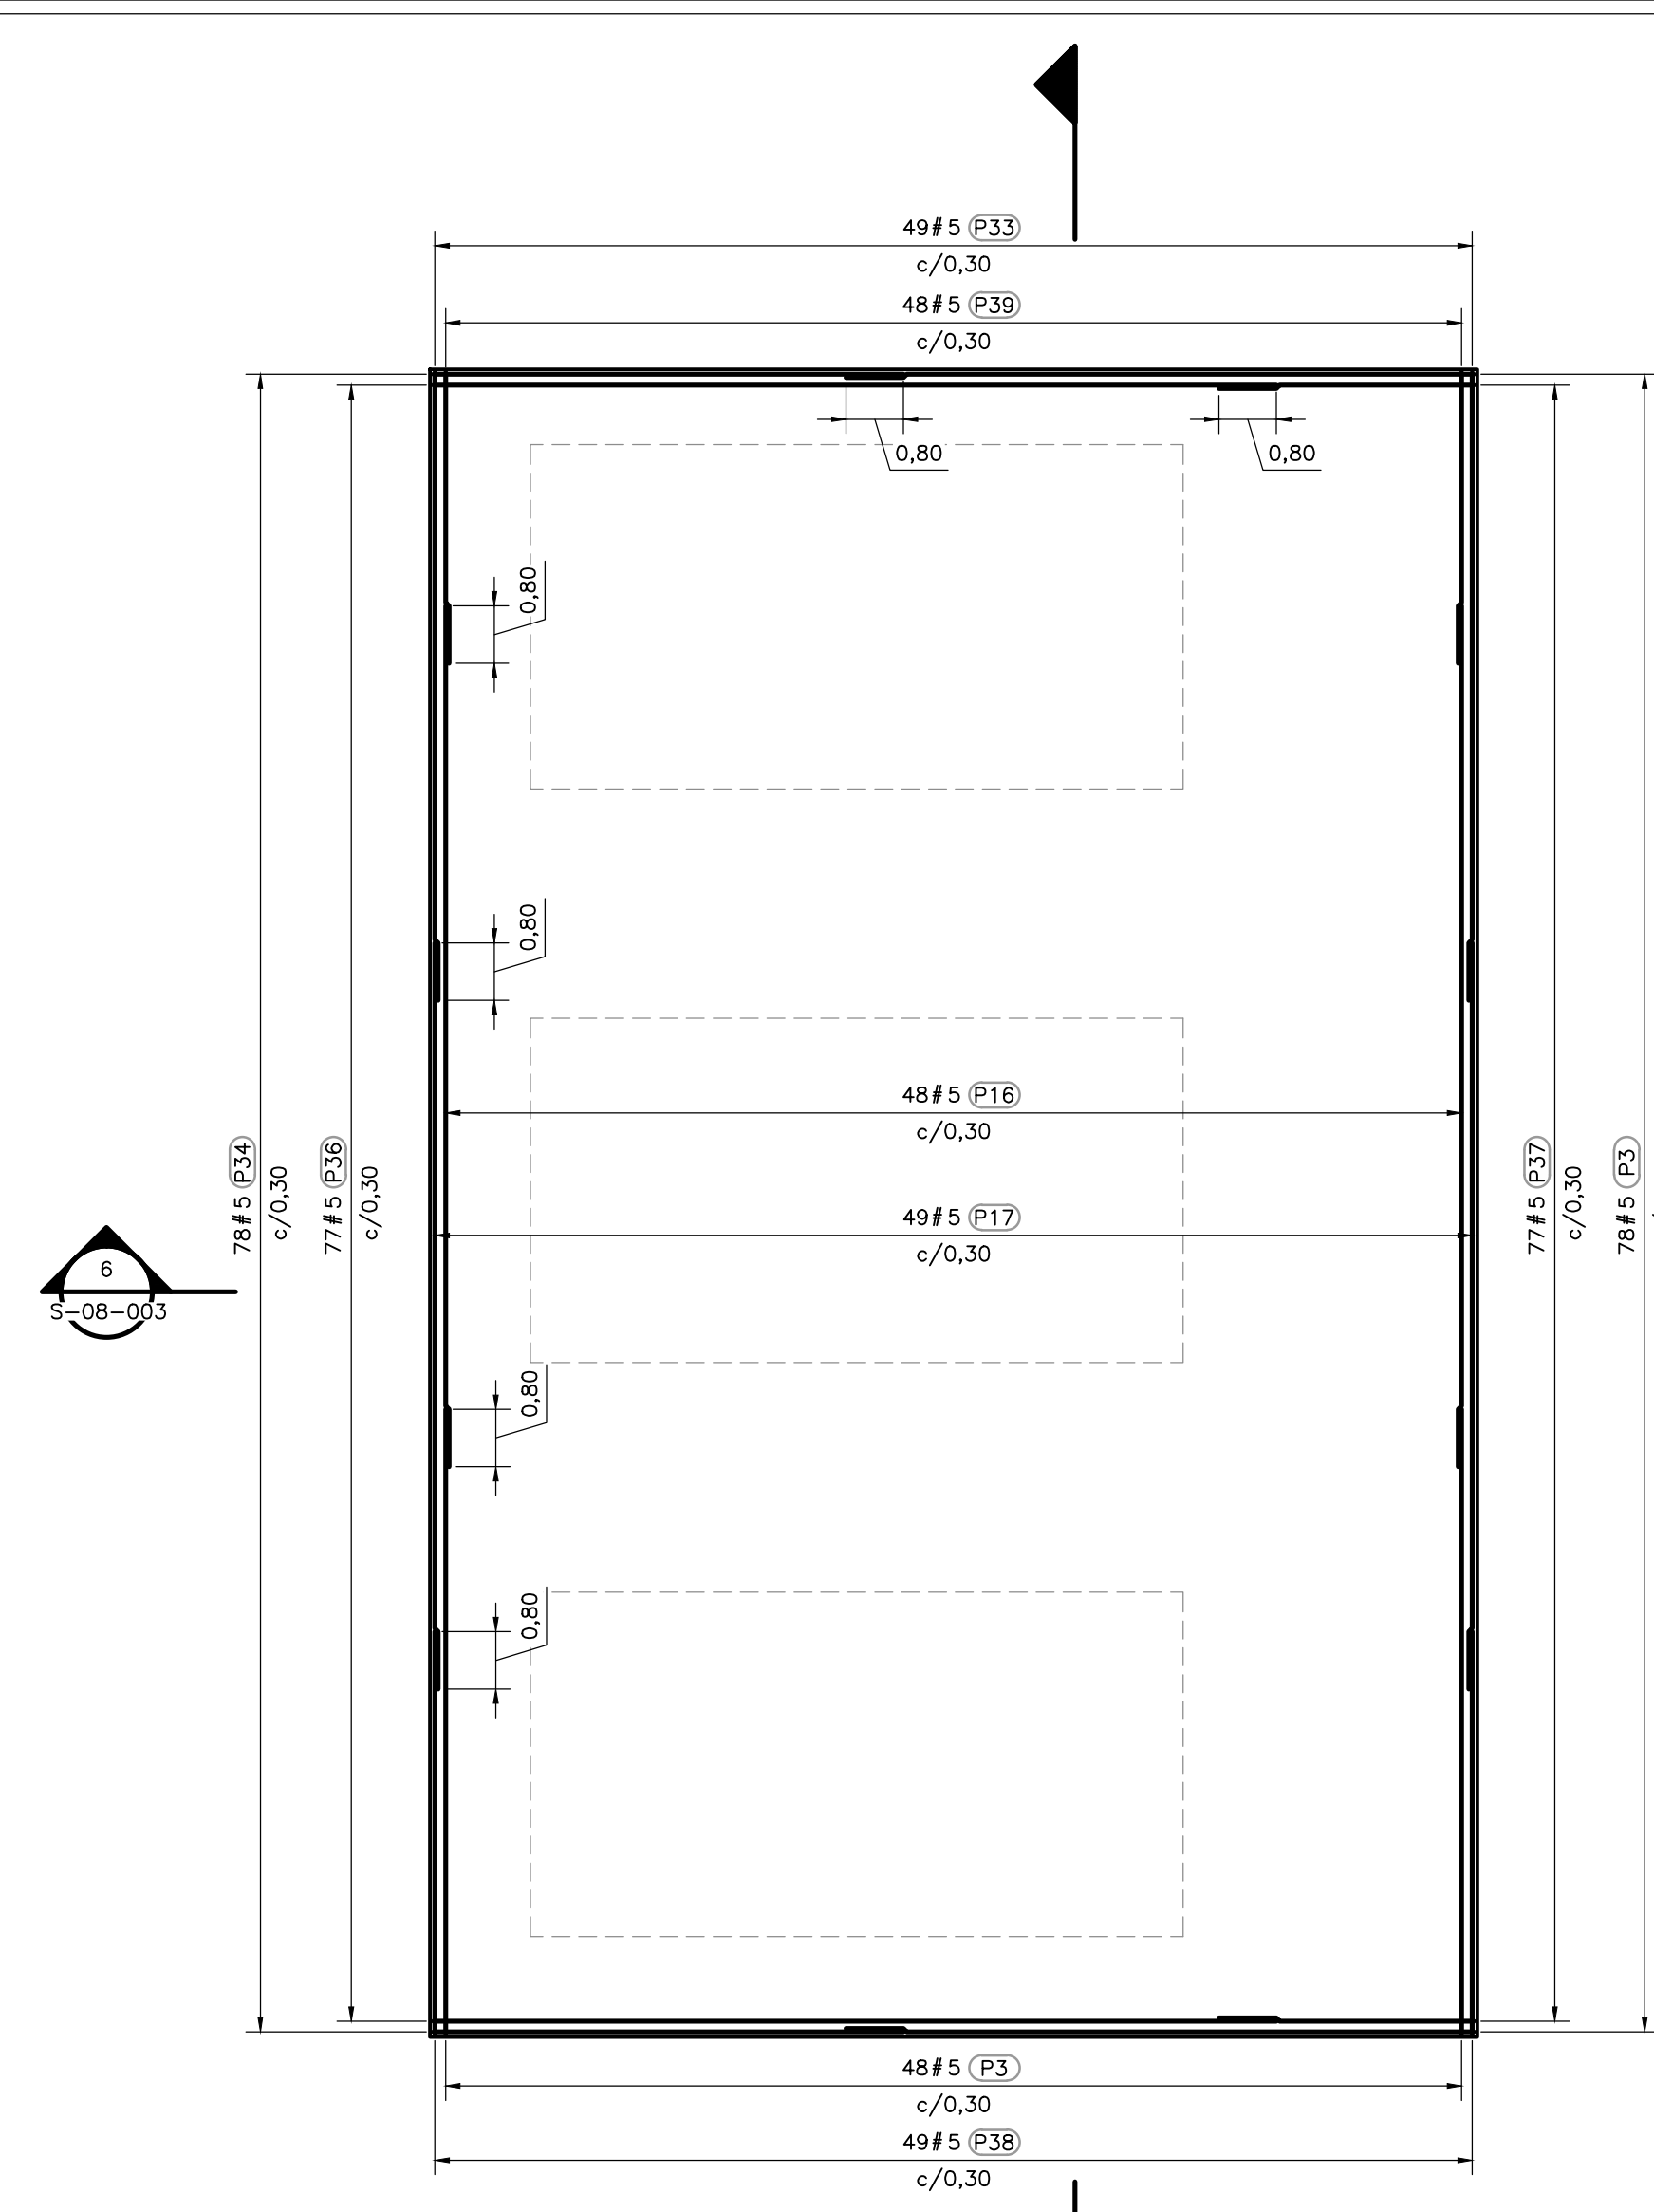


**REFUERZO SUPERIOR
LOSA 2 - REMOCIÓN H2S**
1=100

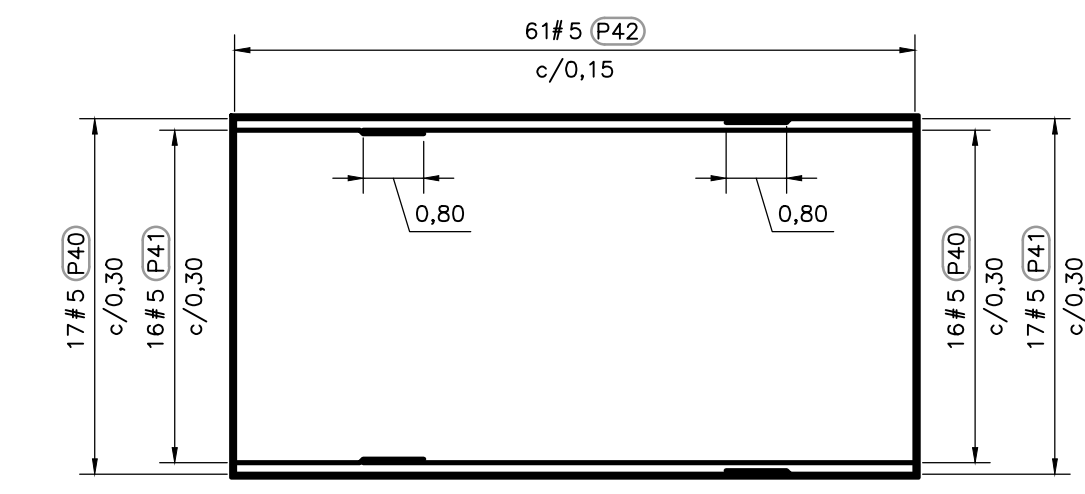


**REFUERZO SOBREAÑO
LOSA 3**
1=100

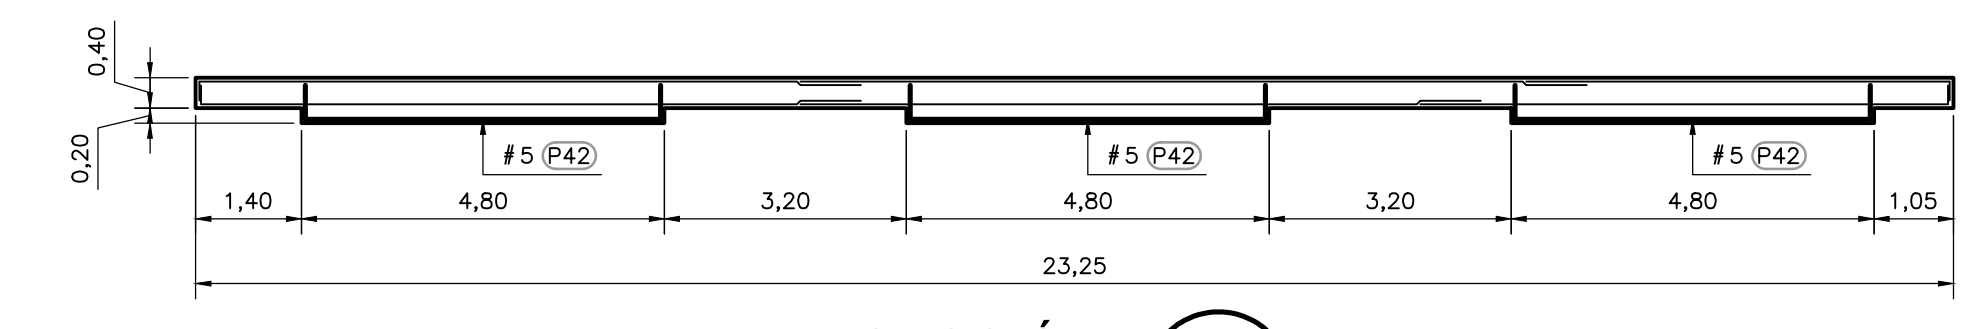


SECCIÓN 5
1=100 S-08-003

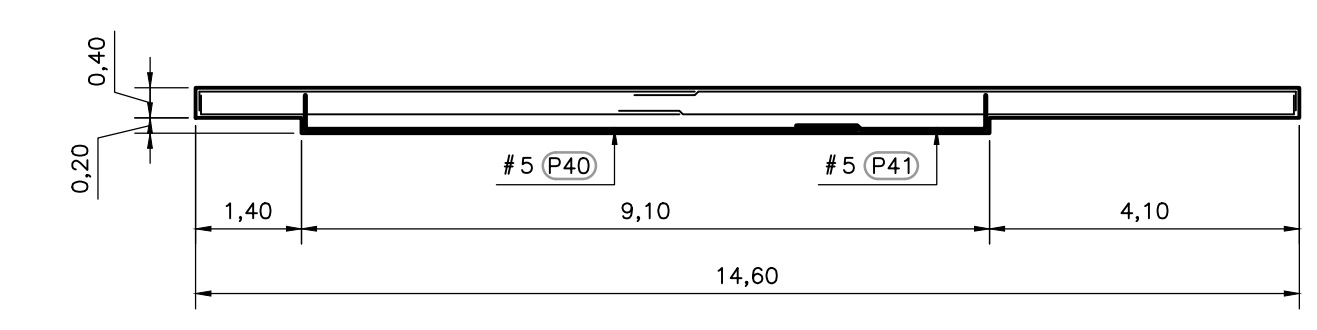


SECCIÓN 6
1=100 S-08-003

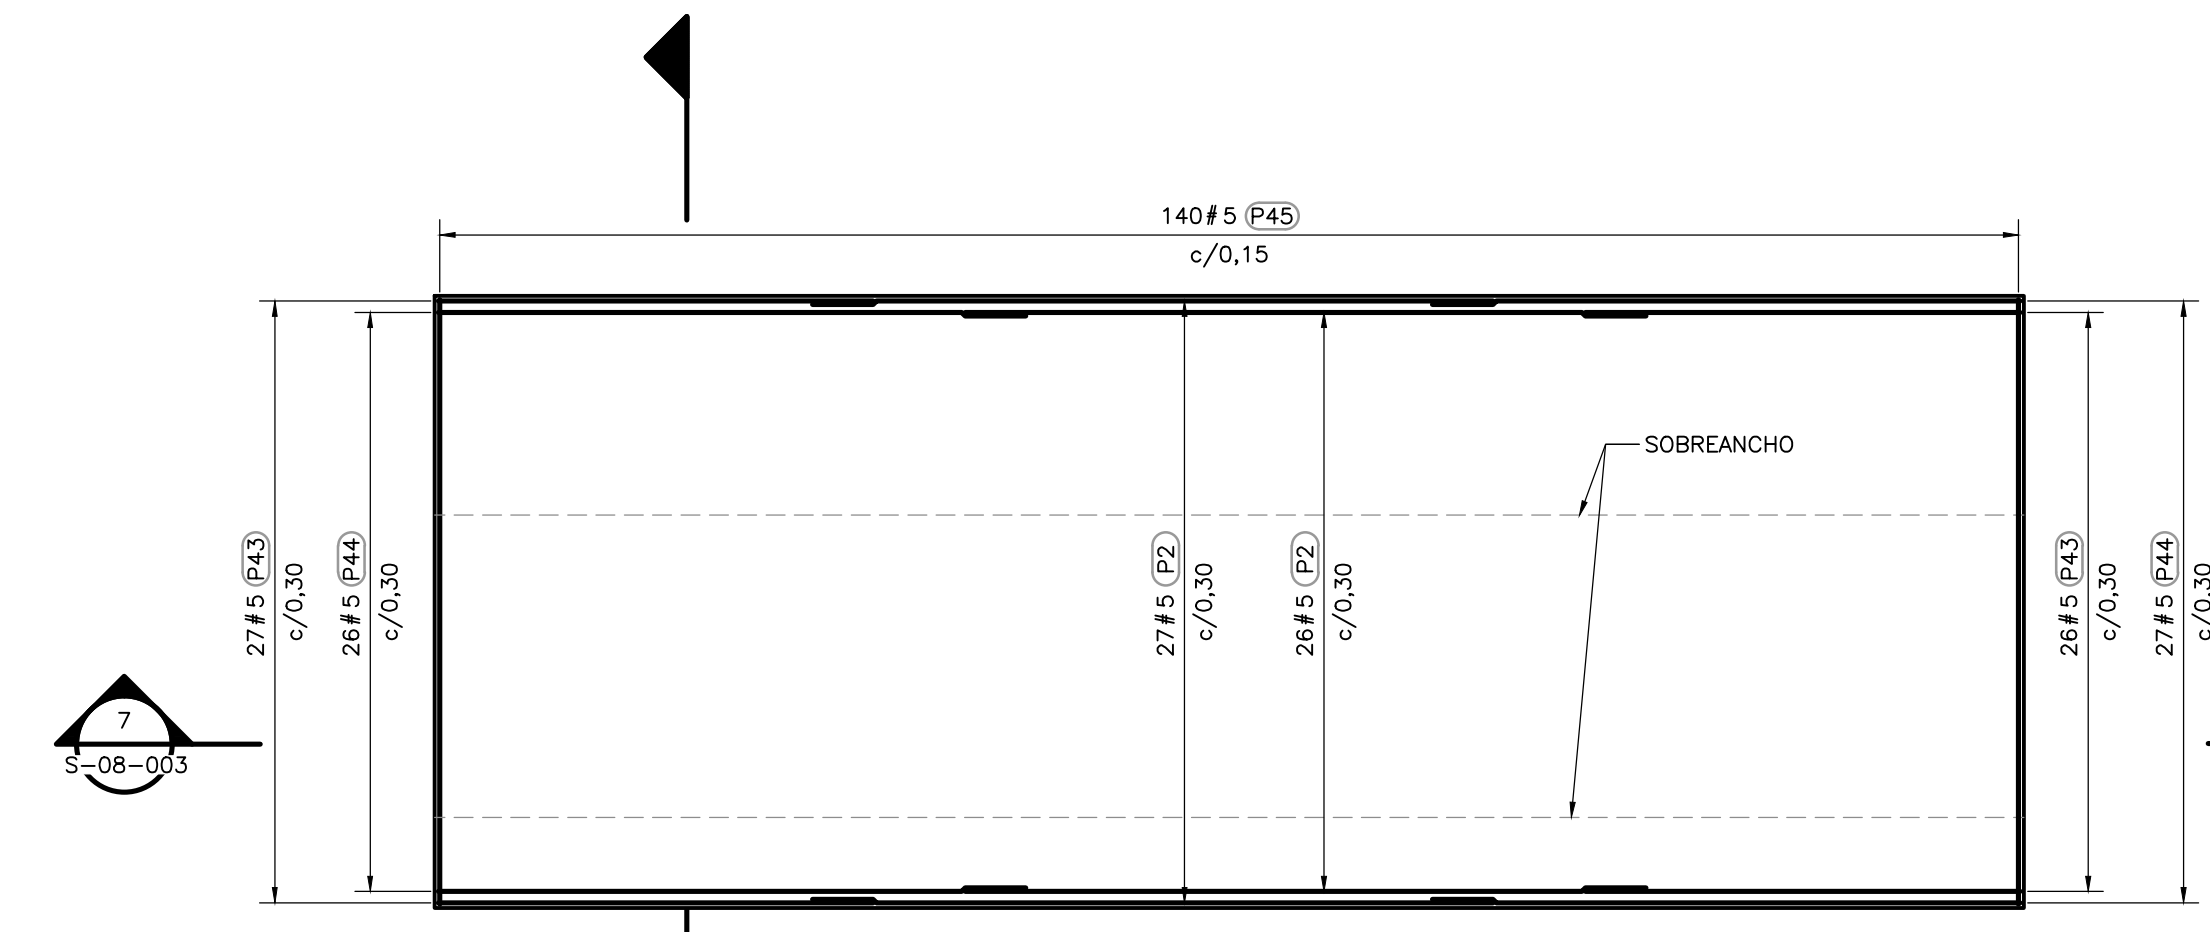


**REFUERZO INFERIOR Y SUPERIOR
LOSA 3 - REMOCIÓN SILOXANO**
1=100

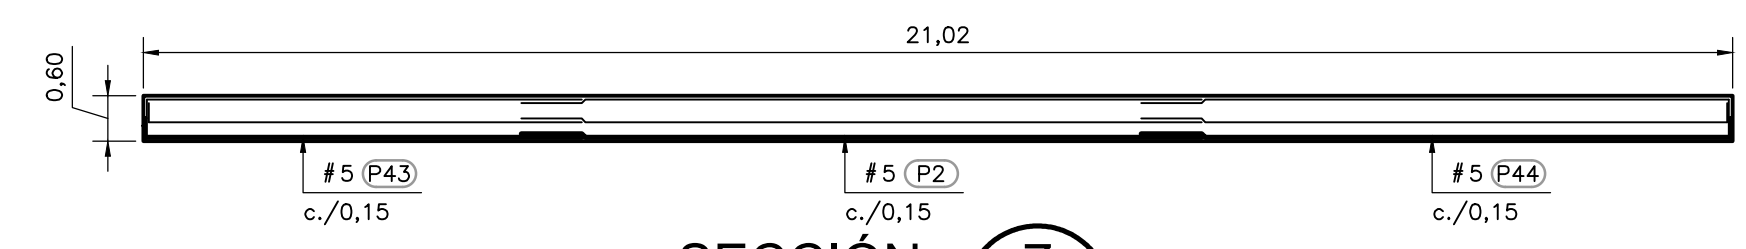

SECCIÓN 7
1=100 S-08-003

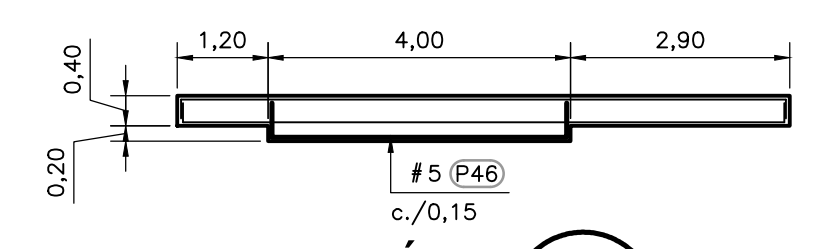

SECCIÓN 8
1=100 S-08-003

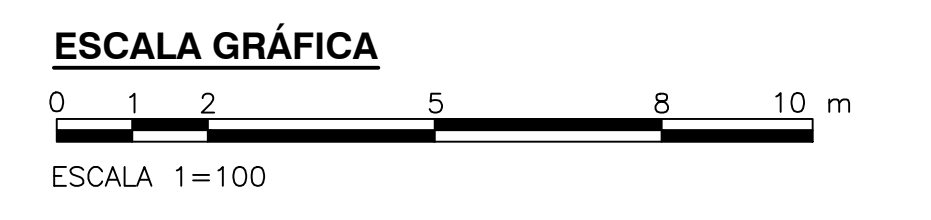

©2016 CDM Smith-INGESAM. Todos los derechos reservados. Reutilización de documentos: Documentos y diseños suministrados por el servicio profesional, incorporados en este documento, son propiedad de CDM Smith-INGESAM y EAB. No serán utilizados, ni total ni parcialmente, para cualquier otro proyecto sin autorización escrita de CDM Smith-INGESAM y/o EAB.

CDM Smith INGESAM CONTRATO DE CONSULTORIA No. 1-02-25500-0690-2011 DISEÑO: _____ REPRESENTANTE LEGAL O PROPIETARIO: ROBERT GAUDES U.C. No. 3901 ME, USA	UNIÓN TEMPORAL CANOAS CONTRATO EAH No. 1-15-25500-0946-2012 REVISÓ: _____ APROBÓ: FERNANDO SILVA G. MAT. No. 00000014077LL	acueducto AGUA ALCANTARILLADO Y ASEO DE BOGOTÁ REGISTRO No. 3060 REGISTRO No. 3429	LOCALIZACIÓN ESCALA 1 : 25,000 PRO. BALSAS 80000 E	SISTEMA DE REFERENCIA MAGNA SIRGAS TIPO DE COORDENADAS PLANAS CARTESIANAS ORIGEN COORDENADAS BOGOTÁ D.C. VERTICE NP-13-B5-1 NORTE: 93784.534 m ESTE: 82666.481 m COTA: 2552.58 msnnm COORDENADAS MEDIAS NORTE: 96250.0 m ESTE: 80500.0 m PLANCHA 1:10,000, 246-13-A-2	MODIFICACIONES			 AGUA ALCANTARILLADO Y ASEO DE BOGOTÁ GERENCIA CORPORATIVA DE SISTEMA MAESTRO DIRECCIÓN RED TRONCAL ALCANTARILLADO PLANO DE DISEÑO TRATAMIENTO DE AGUAS RESIDUALES	PTAR CANOAS/VEREDA CANOAS/MUNICIPIO DE SOACHA CONTIENE : P.11 TRATAMIENTO DE BIOGAS LOSAS 2 Y 3 - SECCIONES - REFUERZOS ESCALA: INIDCADA NOMBRE DEL ARCHIVO: S08002TRF.DWG	PROYECTO No. : FECHA: AGOSTO/2016 PLANO No. S-08-003
					FECHA MODIFICACION NOMBRE ING. RESPONSABLE FIRMA					