


CUADRO DE COLUMNAS

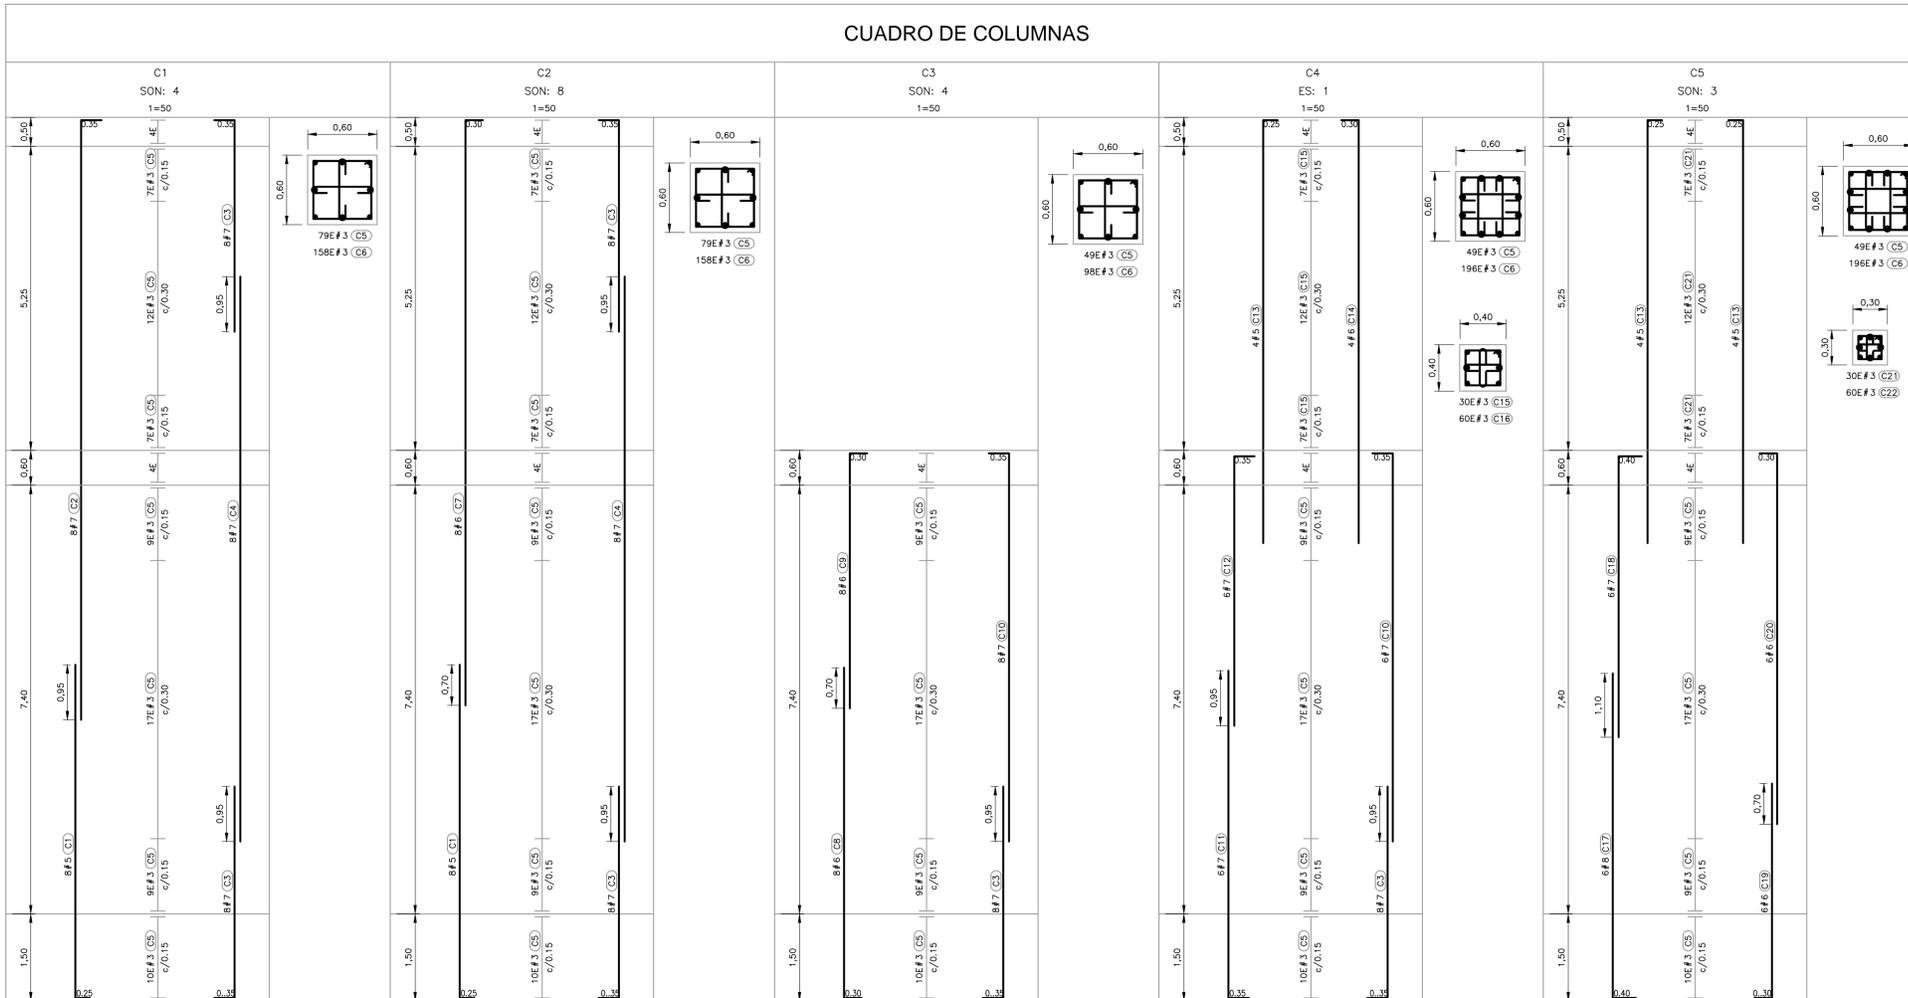

©2016 CDM Smith-INGESAM. Todos los derechos reservados. Incorporados en este documento, son propiedad de CDM Smith-INGESAM y EAB. No serán utilizados, ni total ni parcialmente, para cualquier otro proyecto sin autorización escrita de CDM Smith-INGESAM y/o EAB.

CDM Smith **INGESAM**
 CONTRATO DE CONSULTORIA No. 1-02-25500-0690-2011

REPRESENTANTE LEGAL O PROPIETARIO: CARLOS L. GUERRERO
 MAT. No. 0000016589CHD

UNIÓN TEMPORAL CANOAS
 CONTRATO EAB No. 1-15-25500-0946-2012

REVISÓ: FERNANDO SILVA G.
 MAT. No. 000001407XL

acueducto
 AGUA ALCANTARILLADO Y ASEO DE BOGOTÁ

RECIBIÓ: ING. RENALDO PULIDO
 REGISTRO. No. 3060

Vo.Bo.: ING. HUGO GÓMEZ
 REGISTRO. No. 3429



SISTEMA DE REFERENCIA
 MAGDA SIRGAS
 TIPO DE COORDENADAS
 PLANAS CARTESIANAS
 ORIGEN COORDENADAS
 BOGOTÁ D.C.

VERTICE NP-13-B5-1
 NORTE: 93744.534 m
 ESTE: 82666.481 m
 COTA: 2552.58 msnm
 COORDENADAS MEDIAS
 NORTE: 96250.0 m
 ESTE: 86500.0 m
 PLANCHA
 1:10,000 246-15-A-2

MODIFICACIONES		FIRMA	
FECHA	MODIFICACION	NOMBRE ING. RESPONSABLE	FIRMA

acueducto
 AGUA ALCANTARILLADO Y ASEO DE BOGOTÁ

GERENCIA CORPORATIVA DE SISTEMA MAESTRO
 DIRECCIÓN RED TRONCAL ALCANTARILLADO

PLANO DE DISEÑO TRATAMIENTO DE AGUAS RESIDUALES

PTAR CANOAS/VEREDA CANOAS/MUNICIPIO DE SOACHA

CONTIENE: P.11
 EDIFICIO DE DESHIDRATACIÓN TRATAMIENTO
 DESPIECE DE COLUMNAS (1)

ESCALA: INDICADA

PROYECTO No. :
 FECHA: AGOSTO/2016
 PLANO No. :
 S-09-016