


CUADRO DE COLUMNAS

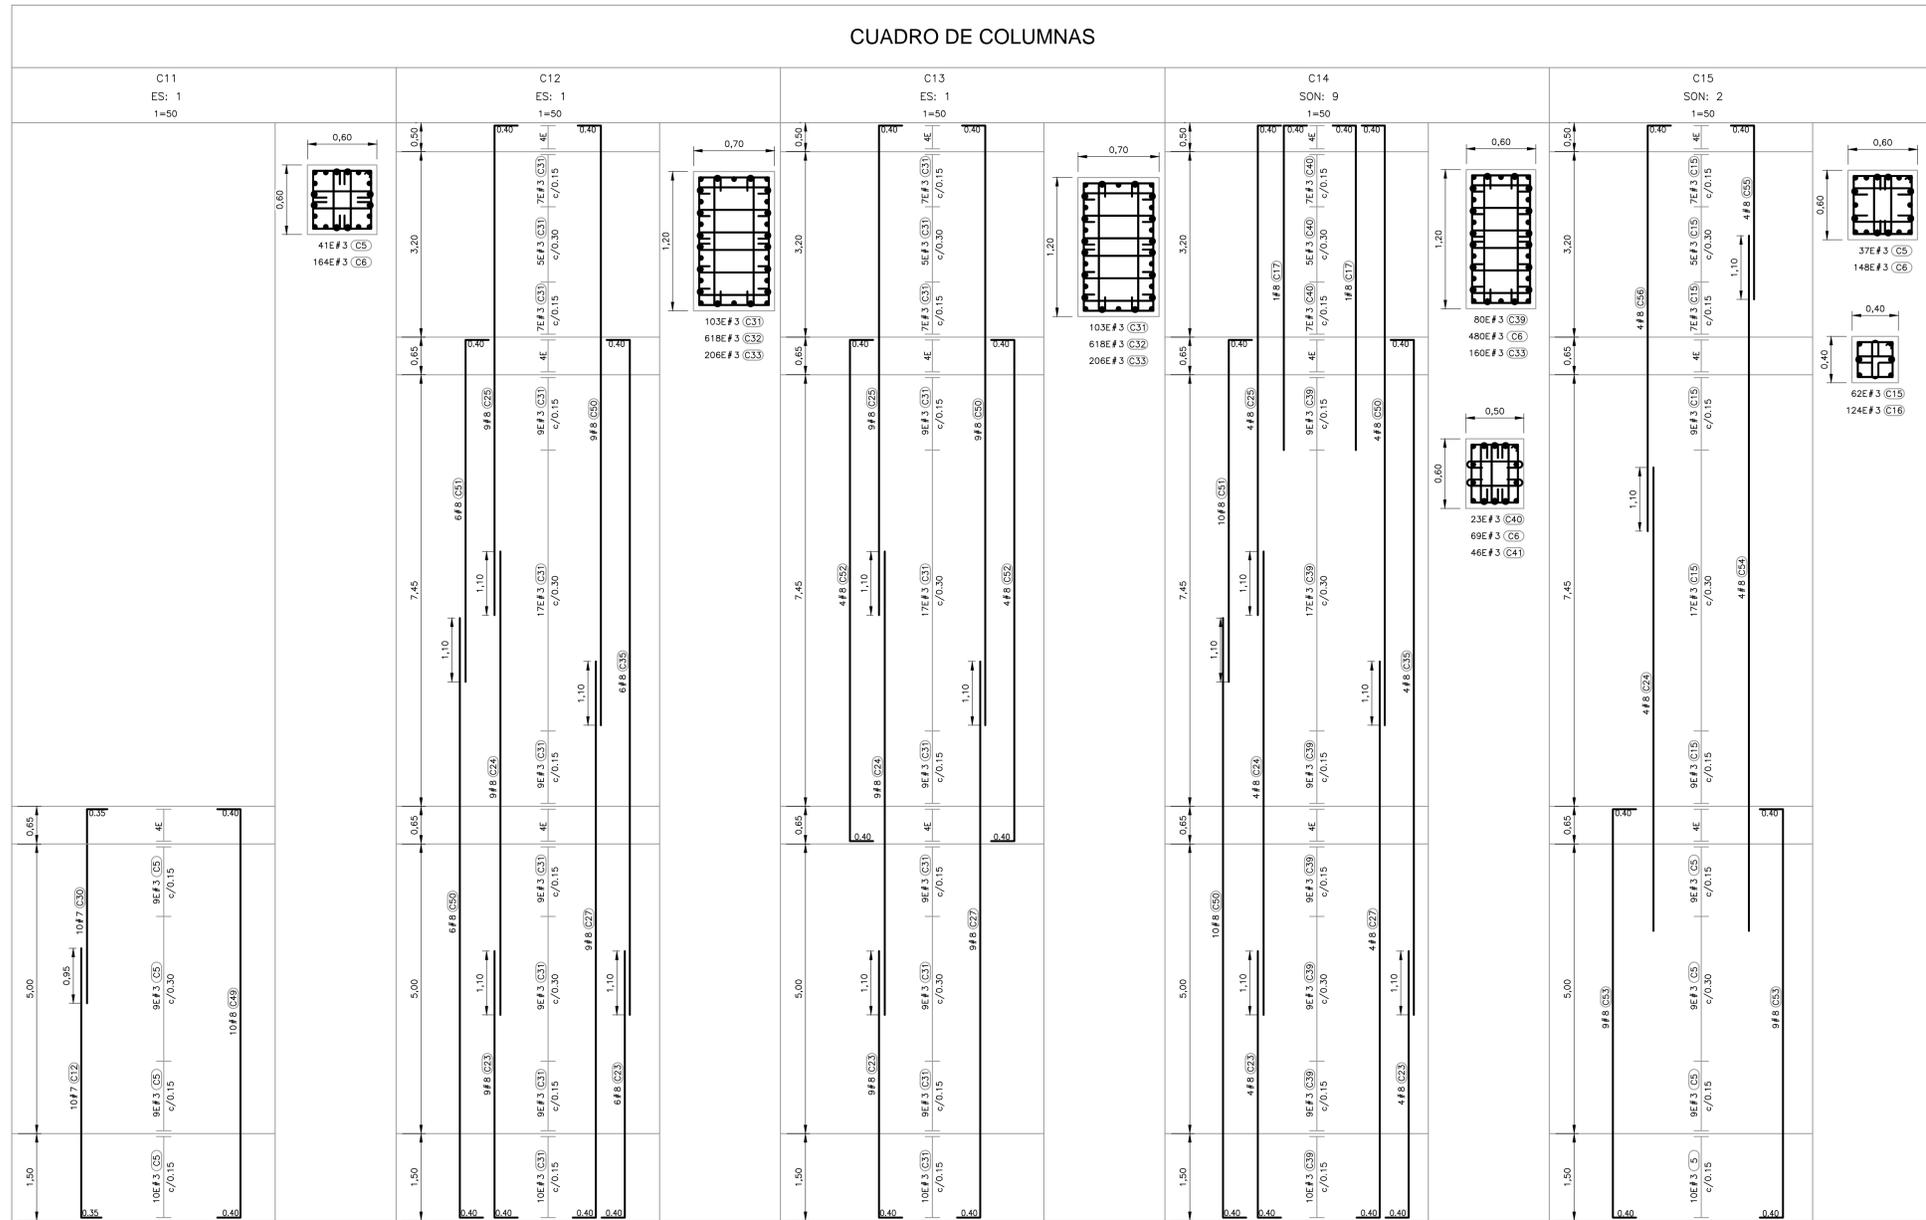

©2016 CDM Smith-INGESAM. Todos los derechos reservados. Reutilización de documentos y diseños suministrados por el servicio profesional, incorporados en este documento, son propiedad de CDM Smith-INGESAM y EAB. No serán utilizados, ni total ni parcialmente, para cualquier otro proyecto sin autorización escrita de CDM Smith-INGESAM y/o EAB.

CDM Smith **INGESAM**
 CONTRATO DE CONSULTORIA No. 1-02-2500-060-2011
 DISEÑO: _____
 REPRESENTANTE LEGAL O PROPIETARIO: CARLOS L. GUERRERO
 MAT. No. 0000016589CHD

UNIÓN TEMPORAL CANOAS
 CONTRATO EMB No. 1-15-2500-0946-2012
 REVISÓ: _____
 APROBÓ: FERNANDO SILVA G.
 MAT. No. 000001407XLL

acueducto
 AGUA ALCANTARILLADO Y ASEO DE BOGOTÁ
 RECIBIÓ: _____
 ING. RENEALDO PULIDO
 REGISTRO. No. 3060
 Vo.Bo. _____
 ING. HUGO GÓMEZ
 REGISTRO. No. 3429



SISTEMA DE REFERENCIA
 MADRID SIRGAS
 TIPO DE COORDENADAS
 PLANAS CARTESIANAS
 ORIGEN COORDENADAS
 BOGOTÁ D.C.
 VERTICE NP-13-B5-1
 NORTE: 83744.534 m
 ESTE: 82666.481 m
 COTA: 2652.88 msnm
 COORDENADAS MEDIAS
 NORTE: 96250.0 m
 ESTE: 86000.0 m
 PLANCHA
 1:10,000 246-15-A-2

MODIFICACIONES		NOMBRE ING. RESPONSABLE	FIRMA
FECHA	MODIFICACION		

acueducto
 AGUA ALCANTARILLADO Y ASEO DE BOGOTÁ
 GERENCIA CORPORATIVA DE SISTEMA MAESTRO
 DIRECCIÓN RED TRONCAL ALCANTARILLADO
 PLANO DE DISEÑO TRATAMIENTO DE AGUAS RESIDUALES

PTAR CANOAS/VEREDA CANOAS/MUNICIPIO DE SOACHA
 CONTIENE : P.11
EDIFICIO DE DESHIDRATACIÓN TRATAMIENTO DESPIECE DE COLUMNAS (3)
 ESCALA: INDICADA
 NOMBRE DEL ARCHIVO: S0909DWR.F.DWG

PROYECTO No. : _____
 FECHA: AGOSTO/2016
 PLANO No. _____
 S-09-018