


- NOTAS :**
- EL CONTRATISTA DEBE REGIRSE POR LAS COTAS Y NIVELES REGISTRADOS EN LOS PLANOS.
 - TODAS LAS MEDIDAS SERÁN VERIFICADAS EN OBRA POR EL CONTRATISTA. CUALQUIER INCONSISTENCIA SERÁ RESUELTA POR LA INTERVENTORIA.
 - CUALQUIER DETALLE QUE SE HAYA OMITIDO EN LAS ESPECIFICACIONES, EN LOS PLANOS, O EN AMBOS, PERO QUE CONSTITUYEN PRÁCTICA CORRIENTE DE LA CONSTRUCCIÓN, NO EXIME AL CONTRATISTA DE SU OBLIGACIÓN DE UNA CORRECTA EJECUCIÓN DEL TRABAJO POR TANTO SERÁ RESPONSABILIDAD DEL CONTRATISTA LA REVISIÓN COMPLEMENTACIÓN Y AJUSTE DE LOS DISEÑOS SUMINISTRADOS.
 - UBICACIÓN DE LOS EQUIPOS DEBE SER VERIFICADO EN OBRA.
 - DIÁMETROS DE TUBERÍA ESTAN DADOS EN MILÍMETROS Y LONGITUDES EN METROS DE NO SER QUE SE INDIQUE LO CONTRARIO EN PLANOS.
 - DETALLES DE INSTALACIÓN DE LINEAS DE CONDENSADOS EN PLANO HD0002NTDT


- CONVENCIONES :**
- DUCTOS
 - TUBERÍA DE CONDENSADOS
 - LINEA DE GAS REFRIGERANTE
 - LIQUIDO REFRIGERANTE
 - DISTRIBUIDORES
 - EXTRACTOR HELICOCENTRIFUGO
 - REJILLA VENTILACIÓN
 - EXTRACTOR TIPO HONGO
 - CASSETTE DE UNA VÍA
 - CASSETTE DE CUATRO VÍAS
 - UNIDAD CONDENSADORA

- REFERENCIAS :**
- H51001CNPL
 - H51002CNPL
 - HD0001NTDT
 - HD0002NTDT
 - HD0003NTDT

AIRE ACONDICIONADO - VESTUARIOS
PLANTA 1
 1=25 H-51-001

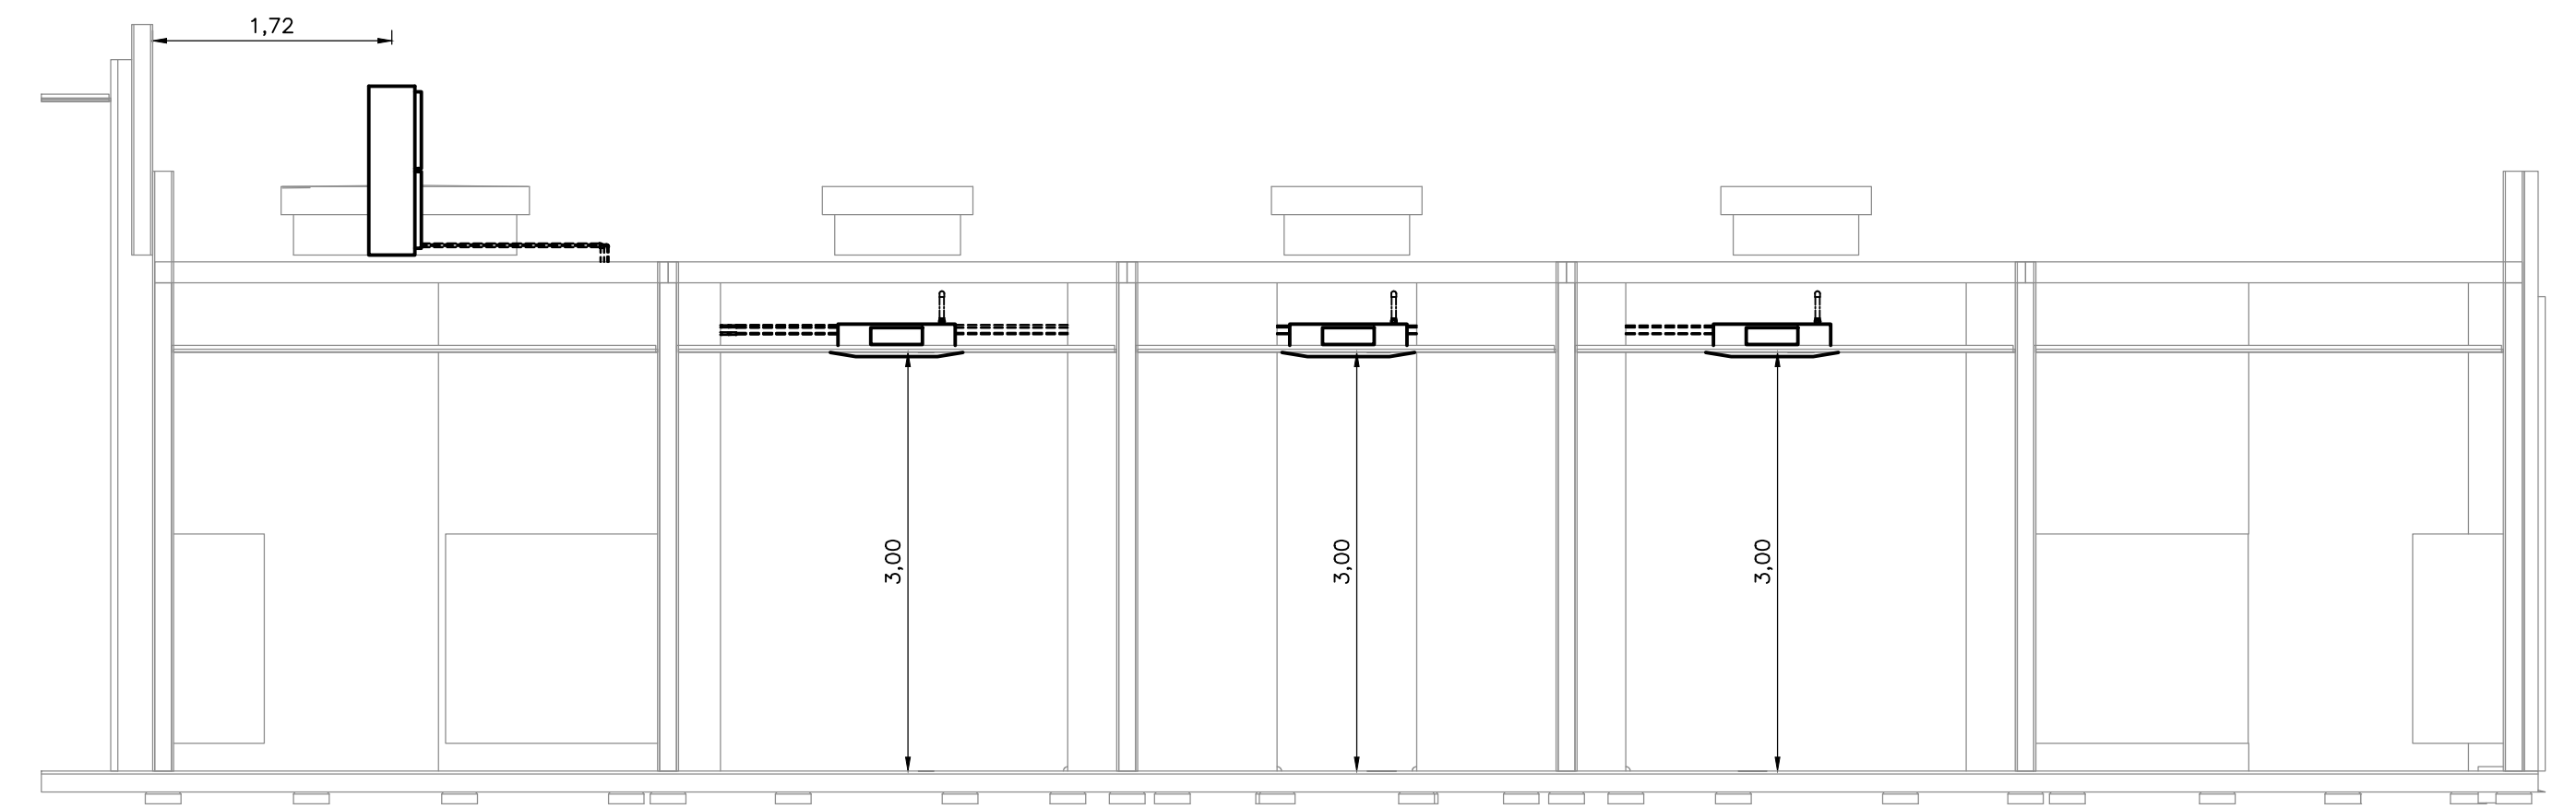

AIRE ACONDICIONADO - VESTUARIOS
SECCIÓN A
 1=50 H-51-001

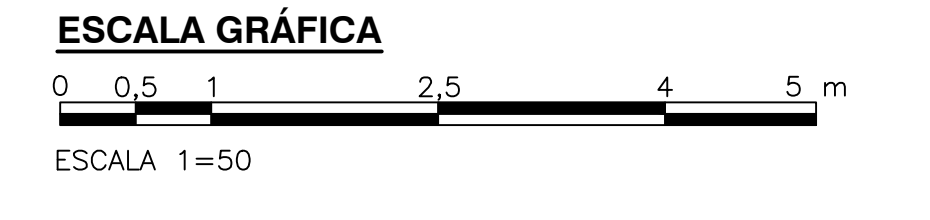

©2016 CDM Smith-INGESAM. Todos los derechos reservados. Incorporados en este documento, son propiedad de CDM Smith-INGESAM y/o EAB. Reutilización de documentos: Documentos y diseños suministrados por el servicio profesional, incorporados en este documento, son propiedad de CDM Smith-INGESAM y/o EAB. No serán utilizados, ni total ni parcialmente, para cualquier otro proyecto sin autorización escrita de CDM Smith-INGESAM y/o EAB.

CDM Smith INGESAM CONTRATO DE CONSULTORIA No. 1-02-25500-0690-2011	UNIÓN TEMPORAL PTAR CANOAS CONTRATO EAAB No. 1-15-25500-0646-2012	acueducto AGUA ALCANTARILLADO Y ASEO DE BOGOTÁ	LOCALIZACIÓN 	SISTEMA DE REFERENCIA MAGDA SIREGAS TIPO DE COORDENADAS PLANAS CARTESIANAS ORIGEN COORDENADAS BOGOTÁ D.C. VERTICE NP-13-B5-1 NORTE: 93744.534 m ESTE: 82666.481 m COTA: 2552.58 msnm COORDENADAS MEDIAS NORTE: 96250.0 m ESTE: 86500.0 m PLANCHA 1:10.000, 246-A-2	MODIFICACIONES			 AGUA ALCANTARILLADO Y ASEO DE BOGOTÁ GERENCIA CORPORATIVA DE SISTEMA MAESTRO DIRECCIÓN RED TRONCAL ALCANTARILLADO PLANO DE DISEÑO TRATAMIENTO DE AGUAS RESIDUALES	PTAR CANOAS/VEREDA CANOAS/MUNICIPIO DE SOACHA		PROYECTO No. :
					FECHA MODIFICACION NOMBRE ING. RESPONSABLE FIRMA	CONTIENE : P.11 EDIFICIO CASINO PLANTA Y SECCIÓN - HVAC BAÑOS			FECHA: AGOSTO/2016 PLANO No. H-51-002		

ENTREGA 100% - VÁLIDO PARA CONSTRUCCIÓN