


- NOTAS:**
1. LAS DIMENSIONES ESTÁN DADAS EN METROS, DIÁMETROS DE TUBERÍA EN MILÍMETROS Y TODOS LOS NIVELES ESTÁN EN METROS SOBRE EL NIVEL DEL MAR, A MENOS QUE SE INDIQUE OTRA UNIDAD DE MEDIDA.
 2. LA UBICACIÓN FINAL DE LOS SENSORES DEL SISTEMA DE DETECCIÓN DE GASES, DEBERÁ AJUSTARSE DE ACUERDO A LAS CONDICIONES FINALES DE LAS DIFERENTES ESTRUCTURAS O ÁREAS, GARANTIZANDO UN PUNTO ADECUADO DE DETECCIÓN.
 3. LA UBICACIÓN FINAL DE LAS ALARMAS VISUALES Y SONORAS DEL SISTEMA DE DETECCIÓN DE GASES, DEBERÁ AJUSTARSE DE ACUERDO A LAS CONDICIONES FINALES DE LAS DIFERENTES ESTRUCTURAS O ÁREAS, GARANTIZANDO UN PUNTO ADECUADO DE VISUALIZACIÓN Y AUDICIÓN.

PLANTA
1=150

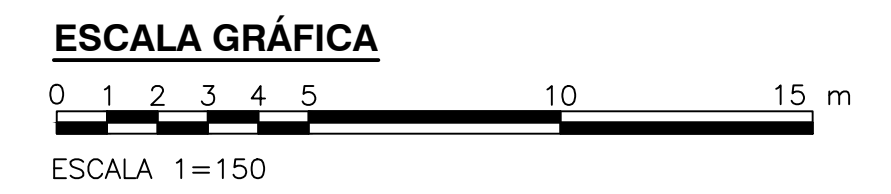

©2016 CDM Smith-INGESAM. Todos los derechos reservados. Reutilización de documentos: Documentos y diseños suministrados por el servicio profesional, incorporados en este documento, son propiedad de CDM Smith-INGESAM y EAB. No serán utilizados, ni total ni parcialmente, para cualquier otro proyecto sin autorización escrita de CDM Smith-INGESAM y/o EAB.

 CONTRATO DE CONSULTORIA No. 1-02-2500-060-2011	 CONTRATO EAB No. 1-15-2500-0646-2012	 AGUA ALCANTARILLADO Y ASEO DE BOGOTÁ	 ESCALA 1:25.000	SISTEMA DE REFERENCIA MAGNA SIRGAS TIPO DE COORDENADAS PLANAS CARTESIANAS ORIGEN COORDENADAS BOGOTÁ D.C. VERTICE NP-13-B5-1 NORTE: 93744.534 m ESTE: 82666.481 m COTA: 2552.58 msnnm COORDENADAS MEDIAS NORTE: 96250.0 m ESTE: 86500.0 m PLANCHA 1:10.000, 246-A-2	MODIFICACIONES			 AGUA ALCANTARILLADO Y ASEO DE BOGOTÁ GERENCIA CORPORATIVA DE SISTEMA MAESTRO DIRECCIÓN RED TRONCAL ALCANTARILLADO PLANO DE DISEÑO TRATAMIENTO DE AGUAS RESIDUALES	PTAR CANOAS/VEREDA CANOAS/MUNICIPIO DE SOACHA		PROYECTO No. :
					FECHA	MODIFICACION	NOMBRE ING. RESPONSABLE		FIRMA	CONTIENE :	P.11 SISTEMA DE DETECCIÓN DE GASES CRIBADO DE LODOS
DISEÑO: HENRY RUILO S. MAT. No: 2857150630 CND	REVISÓ: SERGIO R. GONZÁLEZ B. MAT. No: TP 87206-40392	RECIBIÓ: ING. REYNALDO PULIDO REGISTRO No. 3060						ESCALA:	NOMBRE DEL ARCHIVO: I05021SSPL.DWG	PLANO No. I-05-021	
REPRESENTANTE LEGAL O PROPIETARIO ROBERT GAUDES LIC. No. 3901 ME, USA	APROBÓ: FERNANDO SILVA G. MAT. No: 0000001407LL							INDICADA			

LA ESCALA DE IMPRESIÓN PARA ESTE PLANO ES DE TAMAÑO PLEGO (700mmx1000mm)