

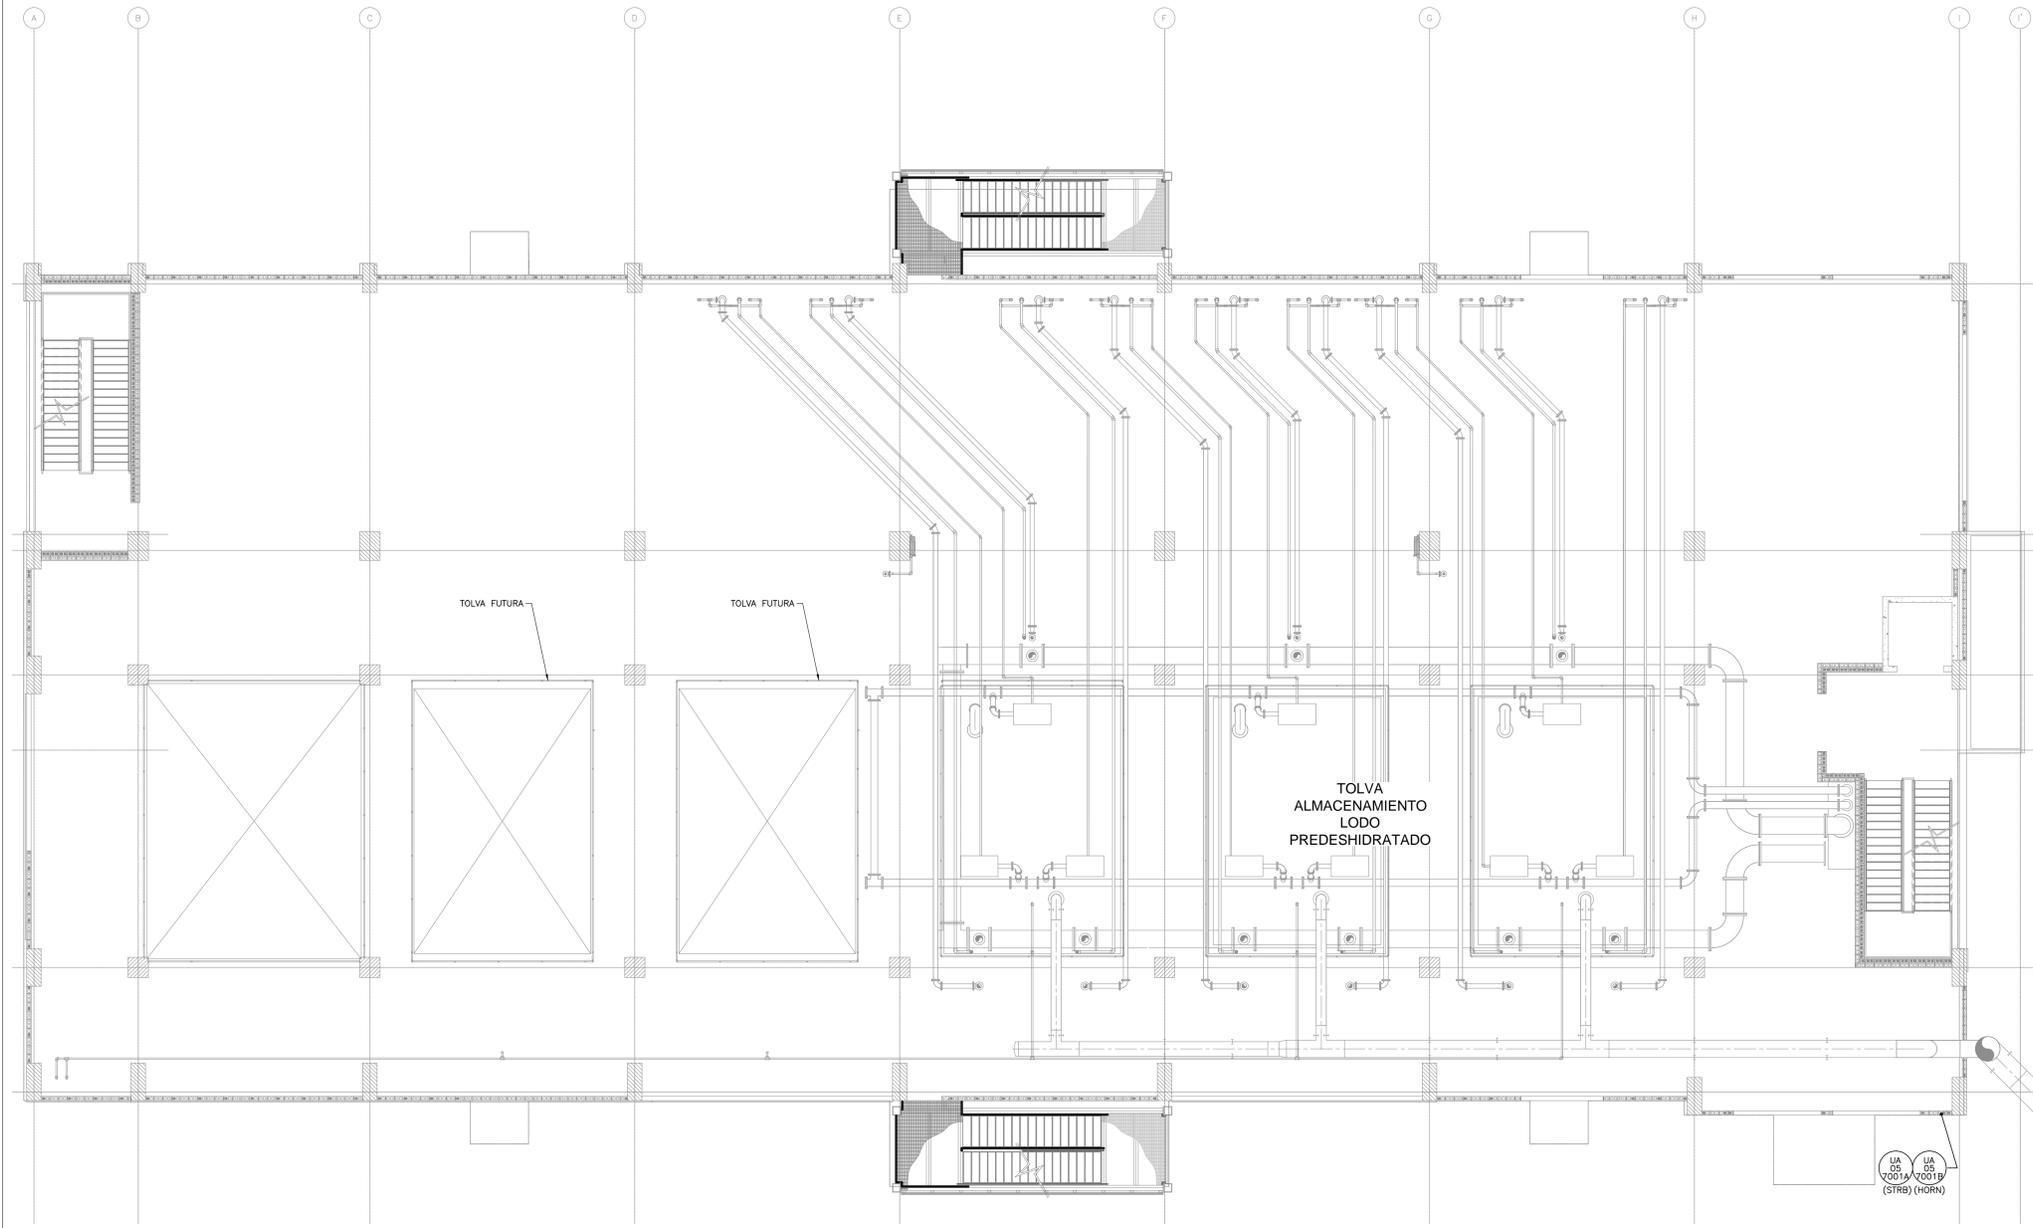


- NOTAS:**
1. TODAS LAS DIMENSIONES ESTÁN DADAS EN METROS, DIÁMETROS DE TUBERÍA EN MILÍMETROS Y TODOS LOS NIVELES ESTÁN EN METROS SOBRE EL NIVEL DEL MAR, A MENOS QUE SE INDIQUE OTRA UNIDAD DE MEDIDA.
 2. LA UBICACIÓN FINAL DE LOS SENSORES DEL SISTEMA DE DETECCIÓN DE GASES, DEBERÁ AJUSTARSE DE ACUERDO A LAS CONDICIONES FINALES DE LAS DIFERENTES ESTRUCTURAS O ÁREAS, GARANTIZANDO UN PUNTO ADECUADO DE DETECCIÓN.
 3. LA UBICACIÓN FINAL DE LAS ALARMAS VISUALES Y SONORAS DEL SISTEMA DE DETECCIÓN DE GASES, DEBERÁ AJUSTARSE DE ACUERDO A LAS CONDICIONES FINALES DE LAS DIFERENTES ESTRUCTURAS O ÁREAS, GARANTIZANDO UN PUNTO ADECUADO DE VISUALIZACIÓN Y AUDICIÓN.

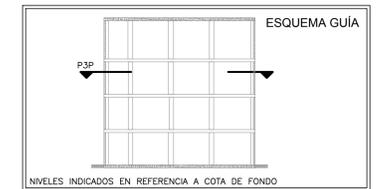

PLANTA TERCER PISO
1=100

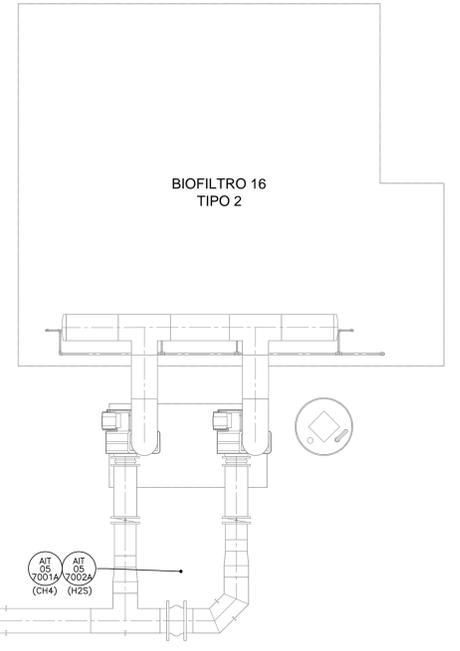

©2016 CDM Smith-INGESAM. Todos los derechos reservados. Reutilización de documentos: Documentos y diseños suministrados por el servicio profesional, incorporados en este documento, son propiedad de CDM Smith-INGESAM y EAB. No serán utilizados, ni total ni parcialmente, para cualquier otro proyecto sin autorización escrita de CDM Smith-INGESAM y/o EAB.

CDM Smith **INGESAM**
CONTRATO DE CONSULTORIA No. 1-02-25500-0690-2011

DISEÑO: HENRY BULLDO S.
MAT. No: 29857150630 CND

REPRESENTANTE LEGAL O PROPIETARIO: ROBERT GAUDES
LIC. No: 3901 ME, USA

UNIÓN TEMPORAL PTAR CANOAS
CONTRATO EAB No. 1-15-25500-0646-2012


REVISÓ: SERGIO R. GONZÁLEZ B.
MAT. No: TP 87206-40392

APROBÓ: FERNANDO SILVA G.
MAT. No: 0000001407XL

acueducto
AGUA ALCANTARILLADO Y ASEO DE BOGOTÁ

RECIBIÓ: ING. REYNALDO PULIDO
REGISTRO. No. 3560

RECIBIÓ: ING. HAZO GOMEZ
REGISTRO. No. 3429

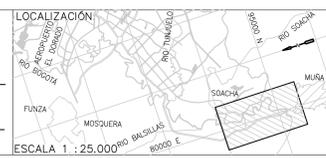

SISTEMA DE REFERENCIA		MODIFICACIONES			
MADRID, SIRGAS		FECHA	MODIFICACION	NOMBRE ING. RESPONSABLE	FIRMA
TIPO DE COORDENADAS PLANAS CARTESIANAS					
ORIGEN COORDENADAS BOGOTÁ D.C.					
VERTICE NP-13-B5-1					
NORTE: 93744.534 m					
ESTE: 82666.481 m					
COTA: 2552.58 msnnm					
COORDENADAS MEDIAS					
NORTE: 96250.0 m					
ESTE: 80500.0 m					
PLANCHA					
1:10.000, 246-A-2					

acueducto
AGUA ALCANTARILLADO Y ASEO DE BOGOTÁ

GERENCIA CORPORATIVA DE SISTEMA MAESTRO
DIRECCIÓN RED TRONCAL ALCANTARILLADO

PLANO DE DISEÑO TRATAMIENTO DE AGUAS RESIDUALES

PTAR CANOAS/VEREDA CANOAS/MUNICIPIO DE SOACHA

CONTIENE: **P.11**
SISTEMA DE DETECCIÓN DE GASES PRE-DESHIDRATACIÓN

ESCALA: INDICADA

NOMBRE DEL ARCHIVO: I05022PDDL.DWG

PROYECTO No. :

FECHA: AGOSTO/2016

PLANO No. **1-05-022**

ENTREGA 100% - VÁLIDO PARA CONSTRUCCIÓN

LA ESCALA DE IMPRESIÓN PARA ESTE PLANO ES DE TAMAÑO PLEGO (700mmx1000mm)