

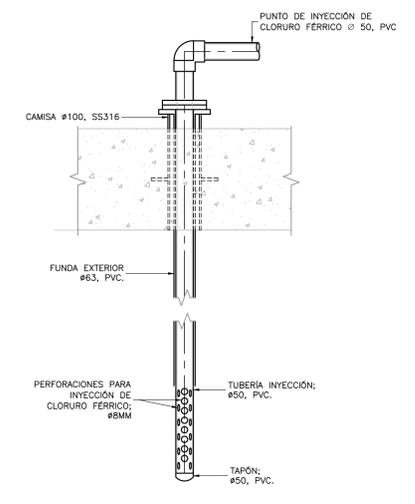
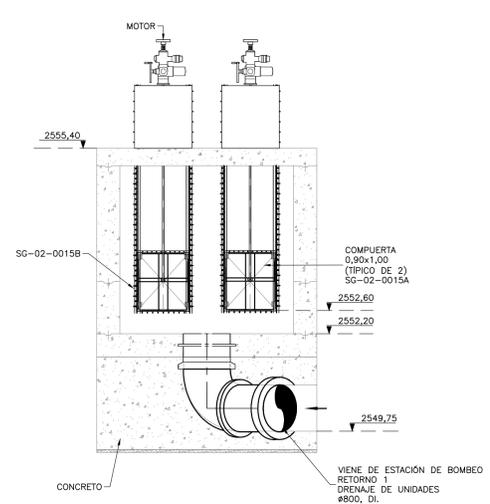


- NOTAS:**
1. LAS DIMENSIONES ESTÁN DADAS EN METROS, DIÁMETROS DE TUBERÍA EN MILÍMETROS Y TODOS LOS NIVELES ESTÁN EN METROS SOBRE EL NIVEL DEL MAR, A MENOS QUE SE INDIQUE OTRA UNIDAD DE MEDIDA.
 2. EL CONTRATISTA DEBERÁ EJECUTAR LOS AMARRES PLANIMÉTRICOS Y ALTIMÉTRICOS UTILIZANDO LOS PUNTOS DE REFERENCIA INDICADOS EN EL PLANO GE-001.
 3. EEARC= ESTACIÓN ELEVADORA DE AGUAS RESIDUALES CANOAS.
 4. LAS ABERTURAS QUE QUEDARÁN EN LA LOSA DESPUÉS DE INSTALADAS LAS COMPUERTAS SERÁN CUBIERTAS CON TAPAS DE LÁMINA ALFAJOR SEGUN LAS DIMENSIONES DE LA COMPUERTA.

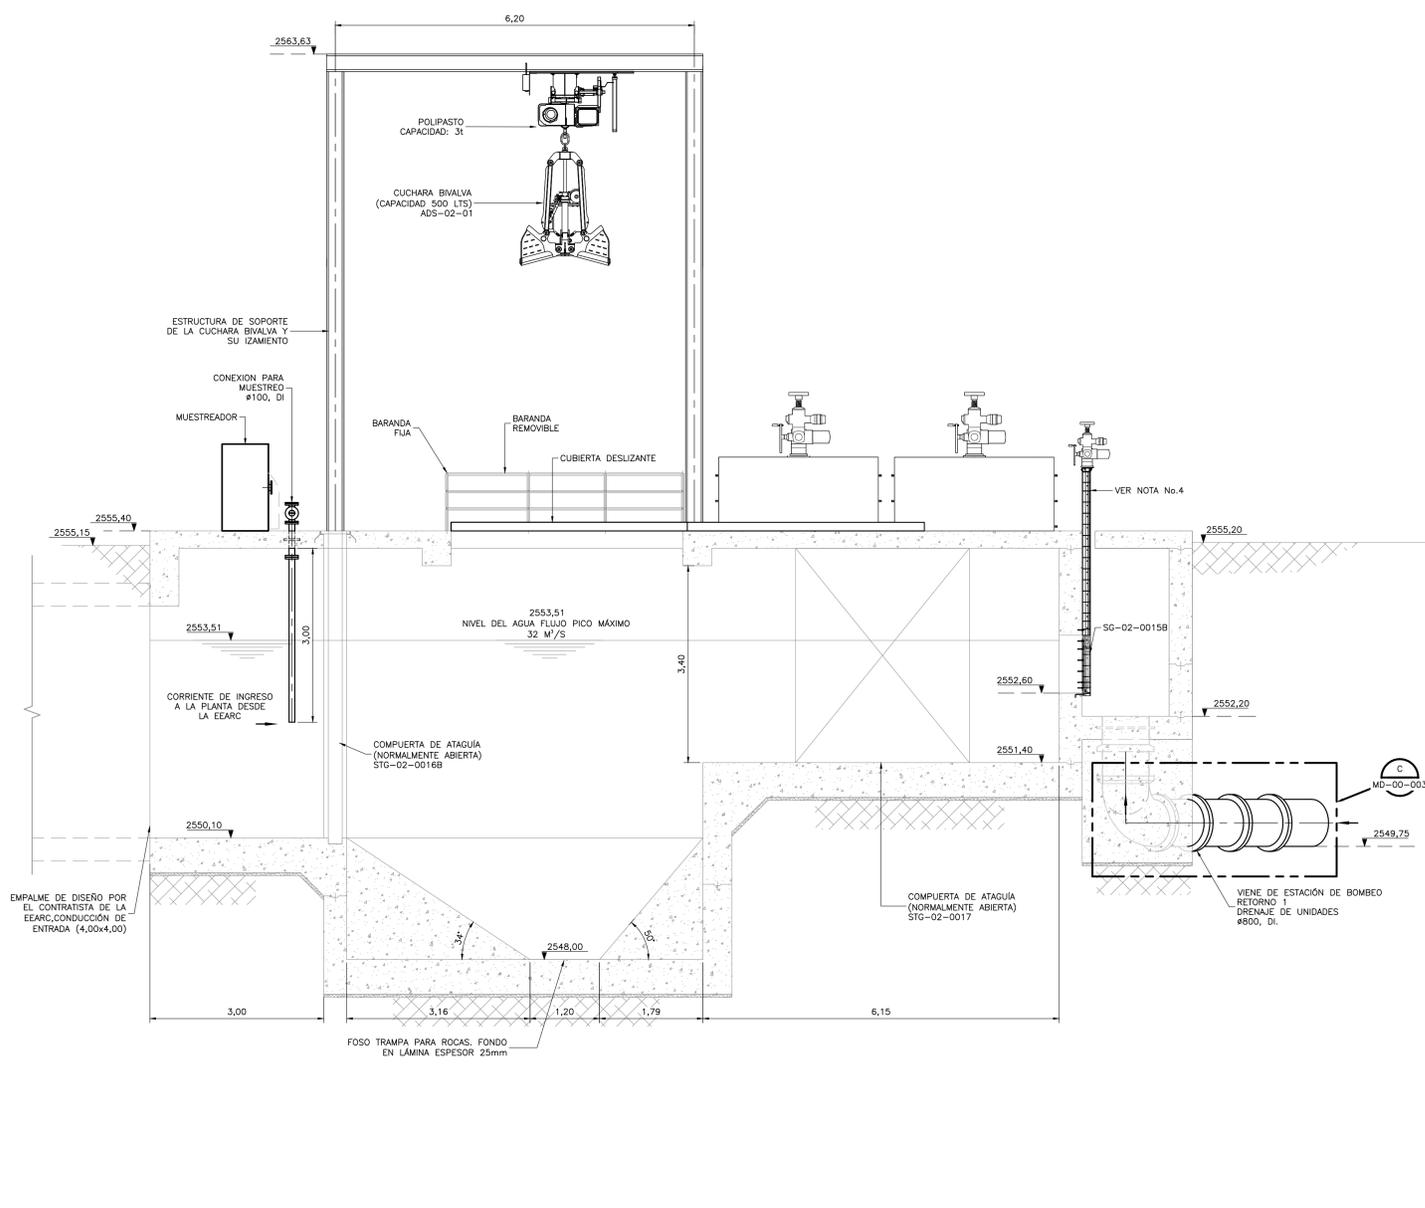


SECCIÓN 6
1=50 M-02-001 M-02-002

TUBERÍA INYECCIÓN CLORURO FÉRRICO
DETALLE A
1=10 M-02-006

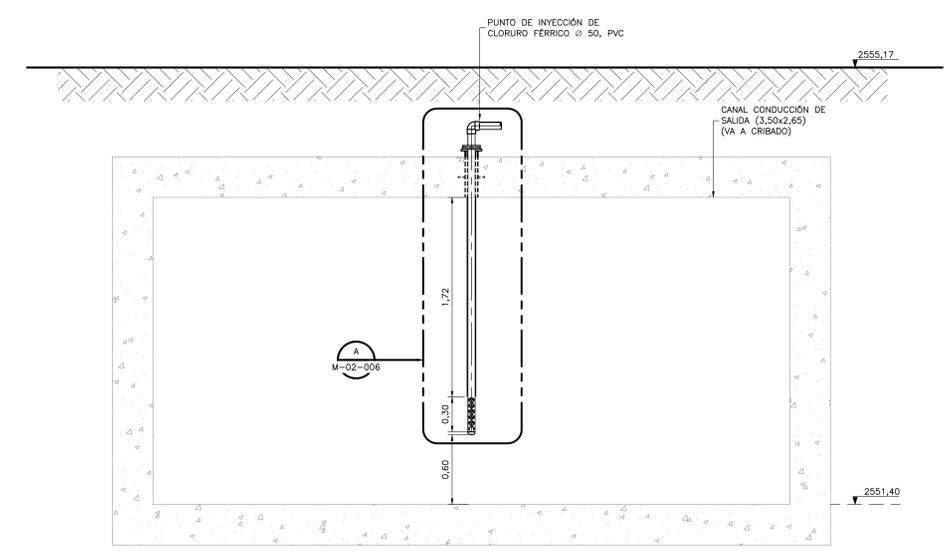

SECCIÓN 7
1=25 M-02-001 M-02-002

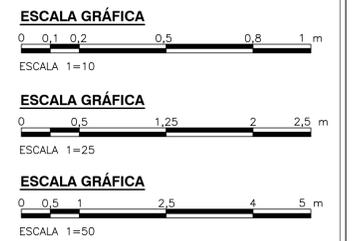

SECCIÓN 5
1=50 M-02-001 M-02-002

©2016 CDM Smith-INGESAM. Todos los derechos reservados. Reutilización de documentos: Documentos y diseños suministrados por el servicio profesional, incorporados en este documento, son propiedad de CDM Smith-INGESAM y EAB. No serán utilizados, ni total ni parcialmente, para cualquier otro proyecto sin autorización escrita de CDM Smith-INGESAM y/o EAB.

CDM Smith INGESAM CONTRATO DE CONSULTORIA No. 1-02-25500-060-2011	UNIÓN TEMPORAL CANOAS CONTRATO EAB No. 1-15-25500-0946-2012	acueducto AGUA ALCANTARILLADO Y ASEO DE BOGOTÁ	LOCALIZACIÓN	SISTEMA DE REFERENCIA	MODIFICACIONES	acueducto AGUA ALCANTARILLADO Y ASEO DE BOGOTÁ GERENCIA CORPORATIVA DE SISTEMA MAESTRO DIRECCIÓN RED TRONCAL ALCANTARILLADO	PTAR CANOAS/VEREDA CANOAS/MUNICIPIO DE SOACHA	PROYECTO No. :							
			INGENIERO: _____ REPRESENTANTE LEGAL O PROPIETARIO: ROBERT GAUDES U.C. No. 3901 ME, USA	REVISÓ: _____ APROBÓ: FERNANDO SILVA G. MAT. No. 0000001407XL	RECIBIÓ: ING. RENALDO PULIDO REGISTRO No. 3060 RECIBIÓ: ING. HUGO GÓMEZ REGISTRO No. 3429		LOCALIZACIÓN: BOGOTÁ, SOACHA, CANOAS, VEREDA CANOAS, MUNICIPIO DE SOACHA. FUNZA, MOSQUERA, BALSELLA, SOACHA, VEREDA CANOAS, MUNICIPIO DE SOACHA. ESCALA 1:25.000 (PRO. BALSELLA) 80000 E.	MAGDA, SIRCAS, TIPO DE COORDENADAS PLANAS CARTESIANAS, ORIGEN COORDENADAS BOGOTÁ D.C., VERTICE NP-13-B5-1 NORTE: 93744.534 m, ESTE: 82666.481 m, COTA: 2552.58 msnnm, COORDENADAS MEDIAS NORTE: 96250.0 m, ESTE: 80500.0 m, PLANCHA 1:10.000, 246-13-A-2	<table border="1"> <thead> <tr> <th>FECHA</th> <th>MODIFICACION</th> <th>NOMBRE ING. RESPONSABLE</th> <th>FIRMA</th> </tr> </thead> <tbody> <tr> <td> </td> <td> </td> <td> </td> <td> </td> </tr> </tbody> </table>	FECHA	MODIFICACION	NOMBRE ING. RESPONSABLE	FIRMA		
FECHA	MODIFICACION	NOMBRE ING. RESPONSABLE	FIRMA												

ENTREGA 100% - VÁLIDO PARA CONSTRUCCIÓN

LA ESCALA DE IMPRESIÓN PARA ESTE PLANO ES DE TAMAÑO PLEGO (700mm x 1000mm)