


A B C D E F G H I J


1  
2  
3  
4  
5  
6  
7

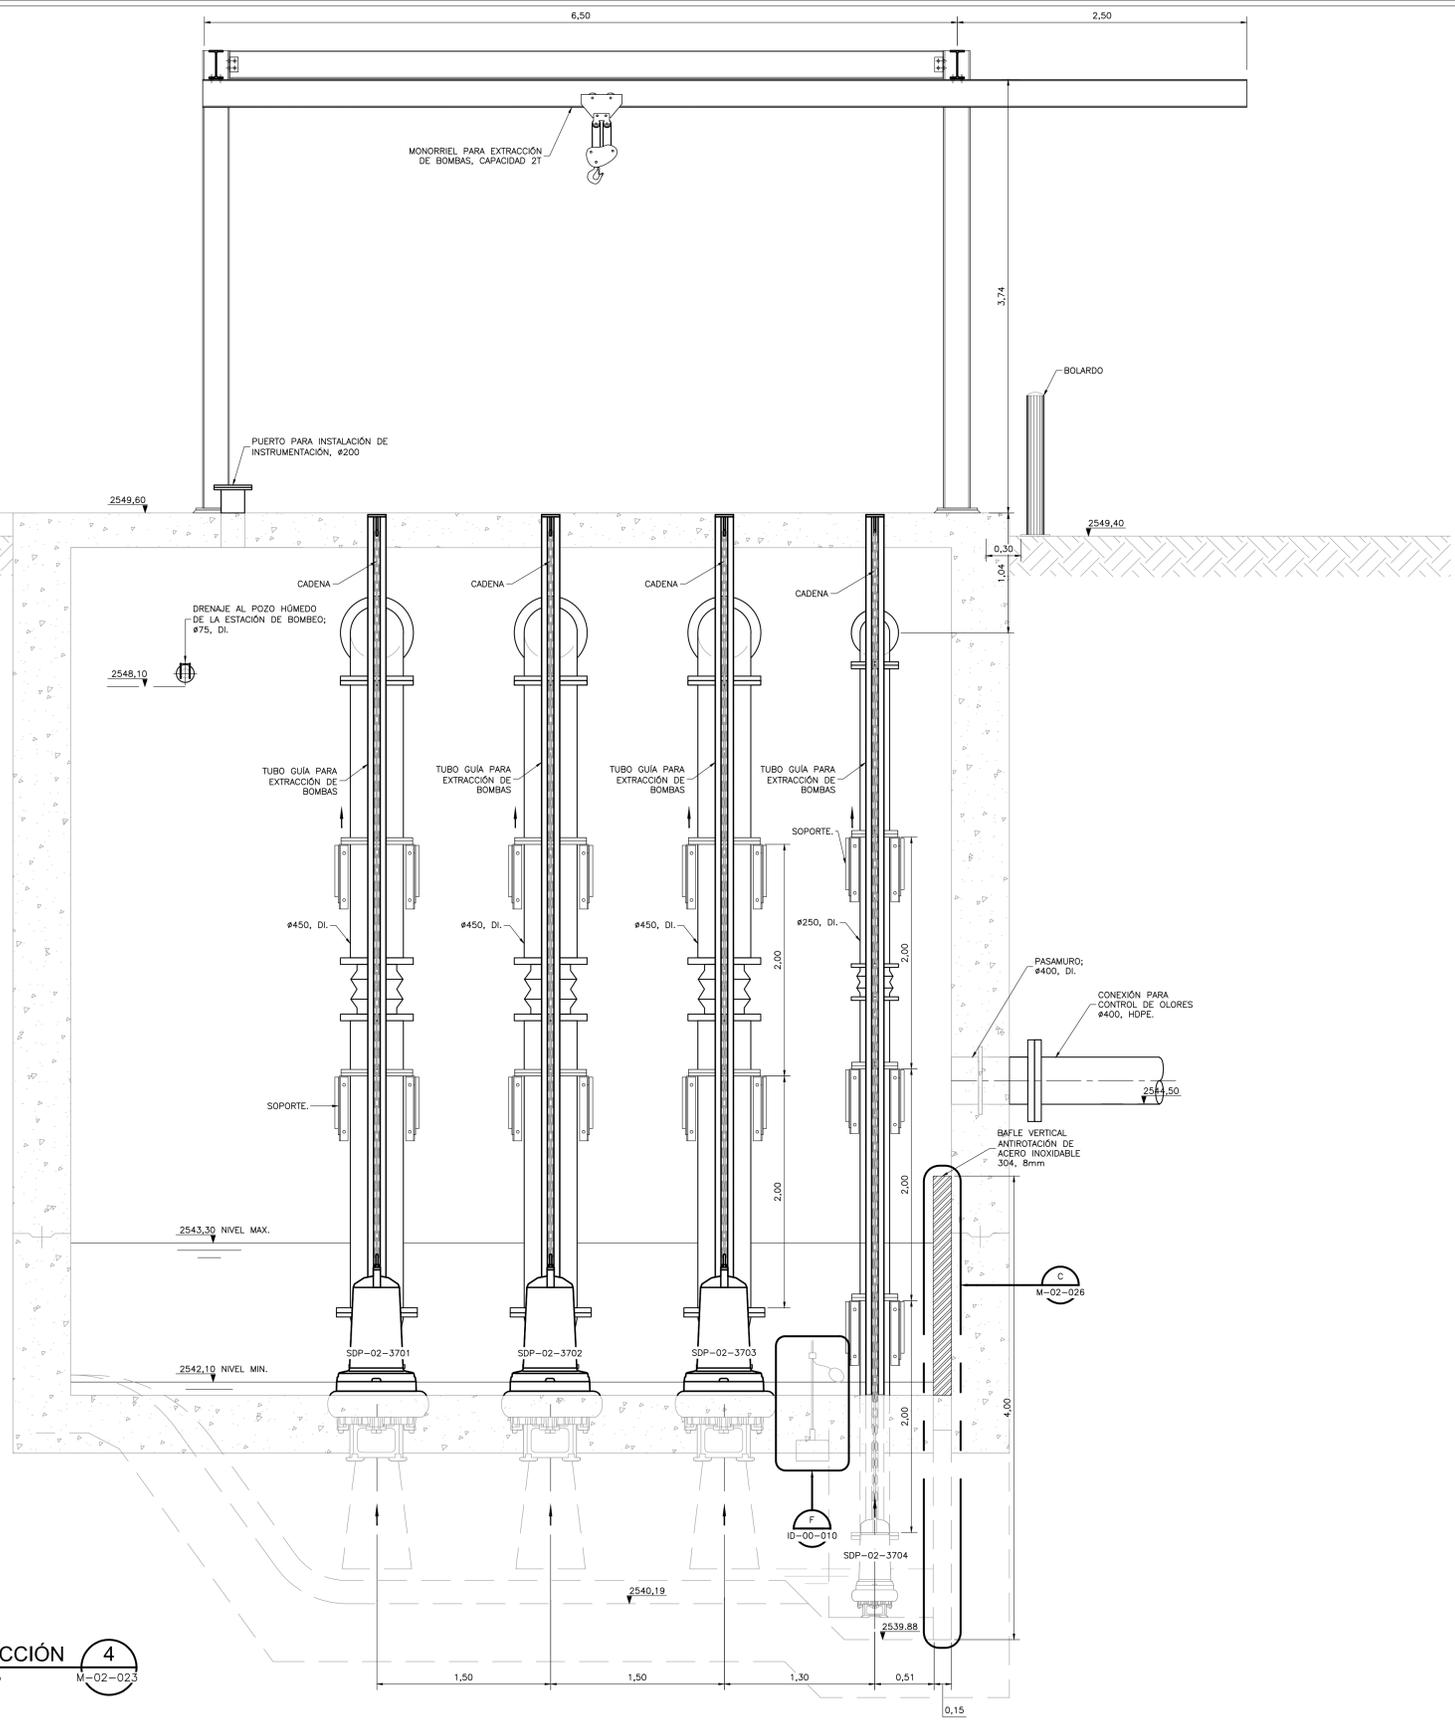

NIVELES DE OPERACIÓN		
NIVEL	ENCENDIDO	ELEVACIÓN (m.s.n.m.)
ALTO-ALTO	ALARMA	2543,3
ALTO	TERCERA BOMBA	2543,0
INTERMEDIO	SEGUNDA BOMBA	2542,7
BAJO	PRIMERA BOMBA	2542,4

NIVELES DE OPERACIÓN		
NIVEL	APAGADO	ELEVACIÓN (m.s.n.m.)
INTERMEDIO	TERCERA BOMBA	2542,7
BAJO	SEGUNDA BOMBA	2542,4
BAJO-BAJO	PRIMERA BOMBA	2542,1

SECCIÓN 4  
1=25  
M-02-023

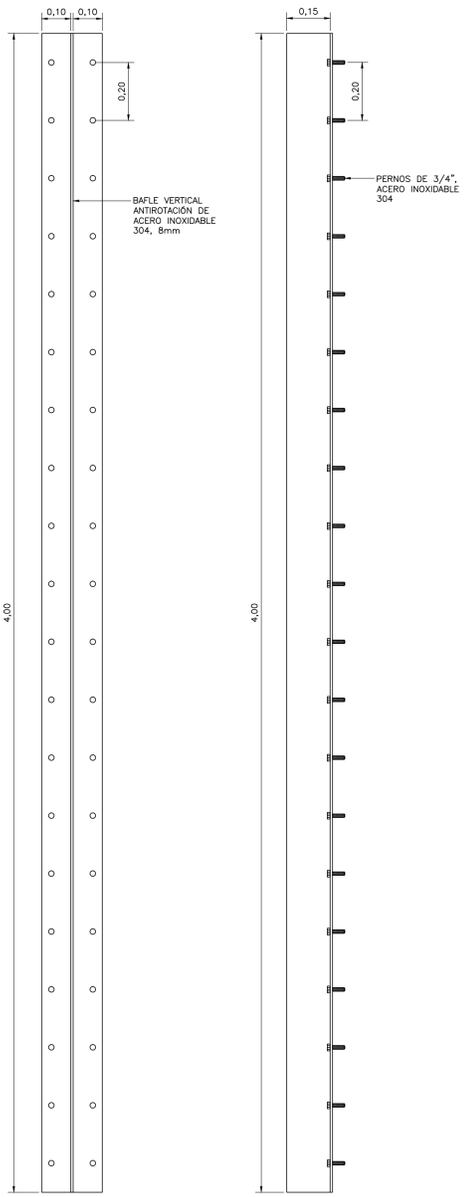

DETALLE C  
1=25  
M-02-026



©2016 CDM Smith-INGESAM. Todos los derechos reservados. Reutilización de documentos: Documentos y diseños suministrados por el servicio profesional, incorporados en este documento, son propiedad de CDM Smith-INGESAM y EAB. No serán utilizados, ni total ni parcialmente, para cualquier otro proyecto sin autorización escrita de CDM Smith-INGESAM y/o EAB.

<b>CDM Smith</b> <b>INGESAM</b> CONTRATO DE CONSULTORIA No. 1-02-2500-0600-2011 DISEÑO: JIM-HEI SUN LIC. No. 56092 TX, USA REPRESENTANTE LEGAL O PROPIETARIO: ROBERT GAUBES LIC. No. 3901 ME, USA	<b>UNIÓN TEMPORAL PTAR CANOAS</b> CONTRATO EAAB No. 1-15-2500-0646-2012 REVISÓ: APROBÓ: FERNANDO SILVA G. MAT. No. 0000001407LL	<b>acueducto</b> AGUA ALCANTARILLADO Y ASEO DE BOGOTÁ RECIBIÓ: ING. ROBALDO PULIDO REGISTRO. No. 3560 RECIBIÓ: ING. HUGO GOMEZ REGISTRO. No. 3429	<b>LOCALIZACIÓN</b>  FUNZA: MOSQUERA, BALSELLA, BOGOTÁ E. ESCALA 1:25.000	<b>SISTEMA DE REFERENCIA</b> MAGNA SIRGAS TIPO DE COORDENADAS PLANAS CARTESIANAS ORIGEN COORDENADAS BOGOTÁ D.C. VERTICE NP-13-B5-1 NORTE: 93744.534 m ESTE: 82666.481 m COTA: 2652.58 msnm COORDENADAS MEDIAS NORTE: 96250.0 m ESTE: 86500.0 m PLANCHA 1:10.000 246-15-A-2	<b>MODIFICACIONES</b> <table border="1"> <thead> <tr> <th>FECHA</th> <th>MODIFICACION</th> <th>NOMBRE ING. RESPONSABLE</th> <th>FIRMA</th> </tr> </thead> <tbody> <tr> <td> </td> <td> </td> <td> </td> <td> </td> </tr> </tbody> </table>	FECHA	MODIFICACION	NOMBRE ING. RESPONSABLE	FIRMA					 <b>AGUA ALCANTARILLADO Y ASEO DE BOGOTÁ</b> GERENCIA CORPORATIVA DE SISTEMA MAESTRO DIRECCIÓN RED TRONCAL ALCANTARILLADO PLANO DE DISEÑO TRATAMIENTO DE AGUAS RESIDUALES	<b>PTAR CANOAS/VEREDA CANOAS/MUNICIPIO DE SOACHA</b> PROYECTO No. :
						FECHA	MODIFICACION	NOMBRE ING. RESPONSABLE	FIRMA						
CONTIENE : <b>P.11 ESTACIÓN DE BOMBEO RETORNO 1 DRENAJE DE UNIDADES - SECCIÓN 4</b>	FECHA: AGOSTO/2016 PLANO No. M-02-026														

ENTREGA 100% - VÁLIDO PARA CONSTRUCCIÓN

LA ESCALA DE IMPRESIÓN PARA ESTE PLANO ES DE TAMAÑO PLEGO (700mmx1000mm)