



- NOTAS:**
1. LAS DIMENSIONES ESTÁN DADAS EN METROS, DIÁMETROS DE TUBERÍA EN MILÍMETROS Y TODOS LOS NIVELES ESTÁN EN METROS SOBRE EL NIVEL DEL MAR, A MENOS QUE SE INDIQUE OTRA UNIDAD DE MEDIDA.
 2. LA CUBIERTA DEL DIGESTOR Y DEL ALMACENADOR, LAS TUBERÍAS Y BOQUILLAS DEL SISTEMA DE MEZCLA SE MUESTRAN DE MANERA ESQUEMÁTICA E ILUSTRATIVA. LOS PROVEEDORES PROPONDRÁN SU DISEÑO CUMPLIENDO CON LOS PARÁMETROS DE DESEMPEÑO INDICADOS EN LAS ESPECIFICACIONES TÉCNICAS CORRESPONDIENTES.

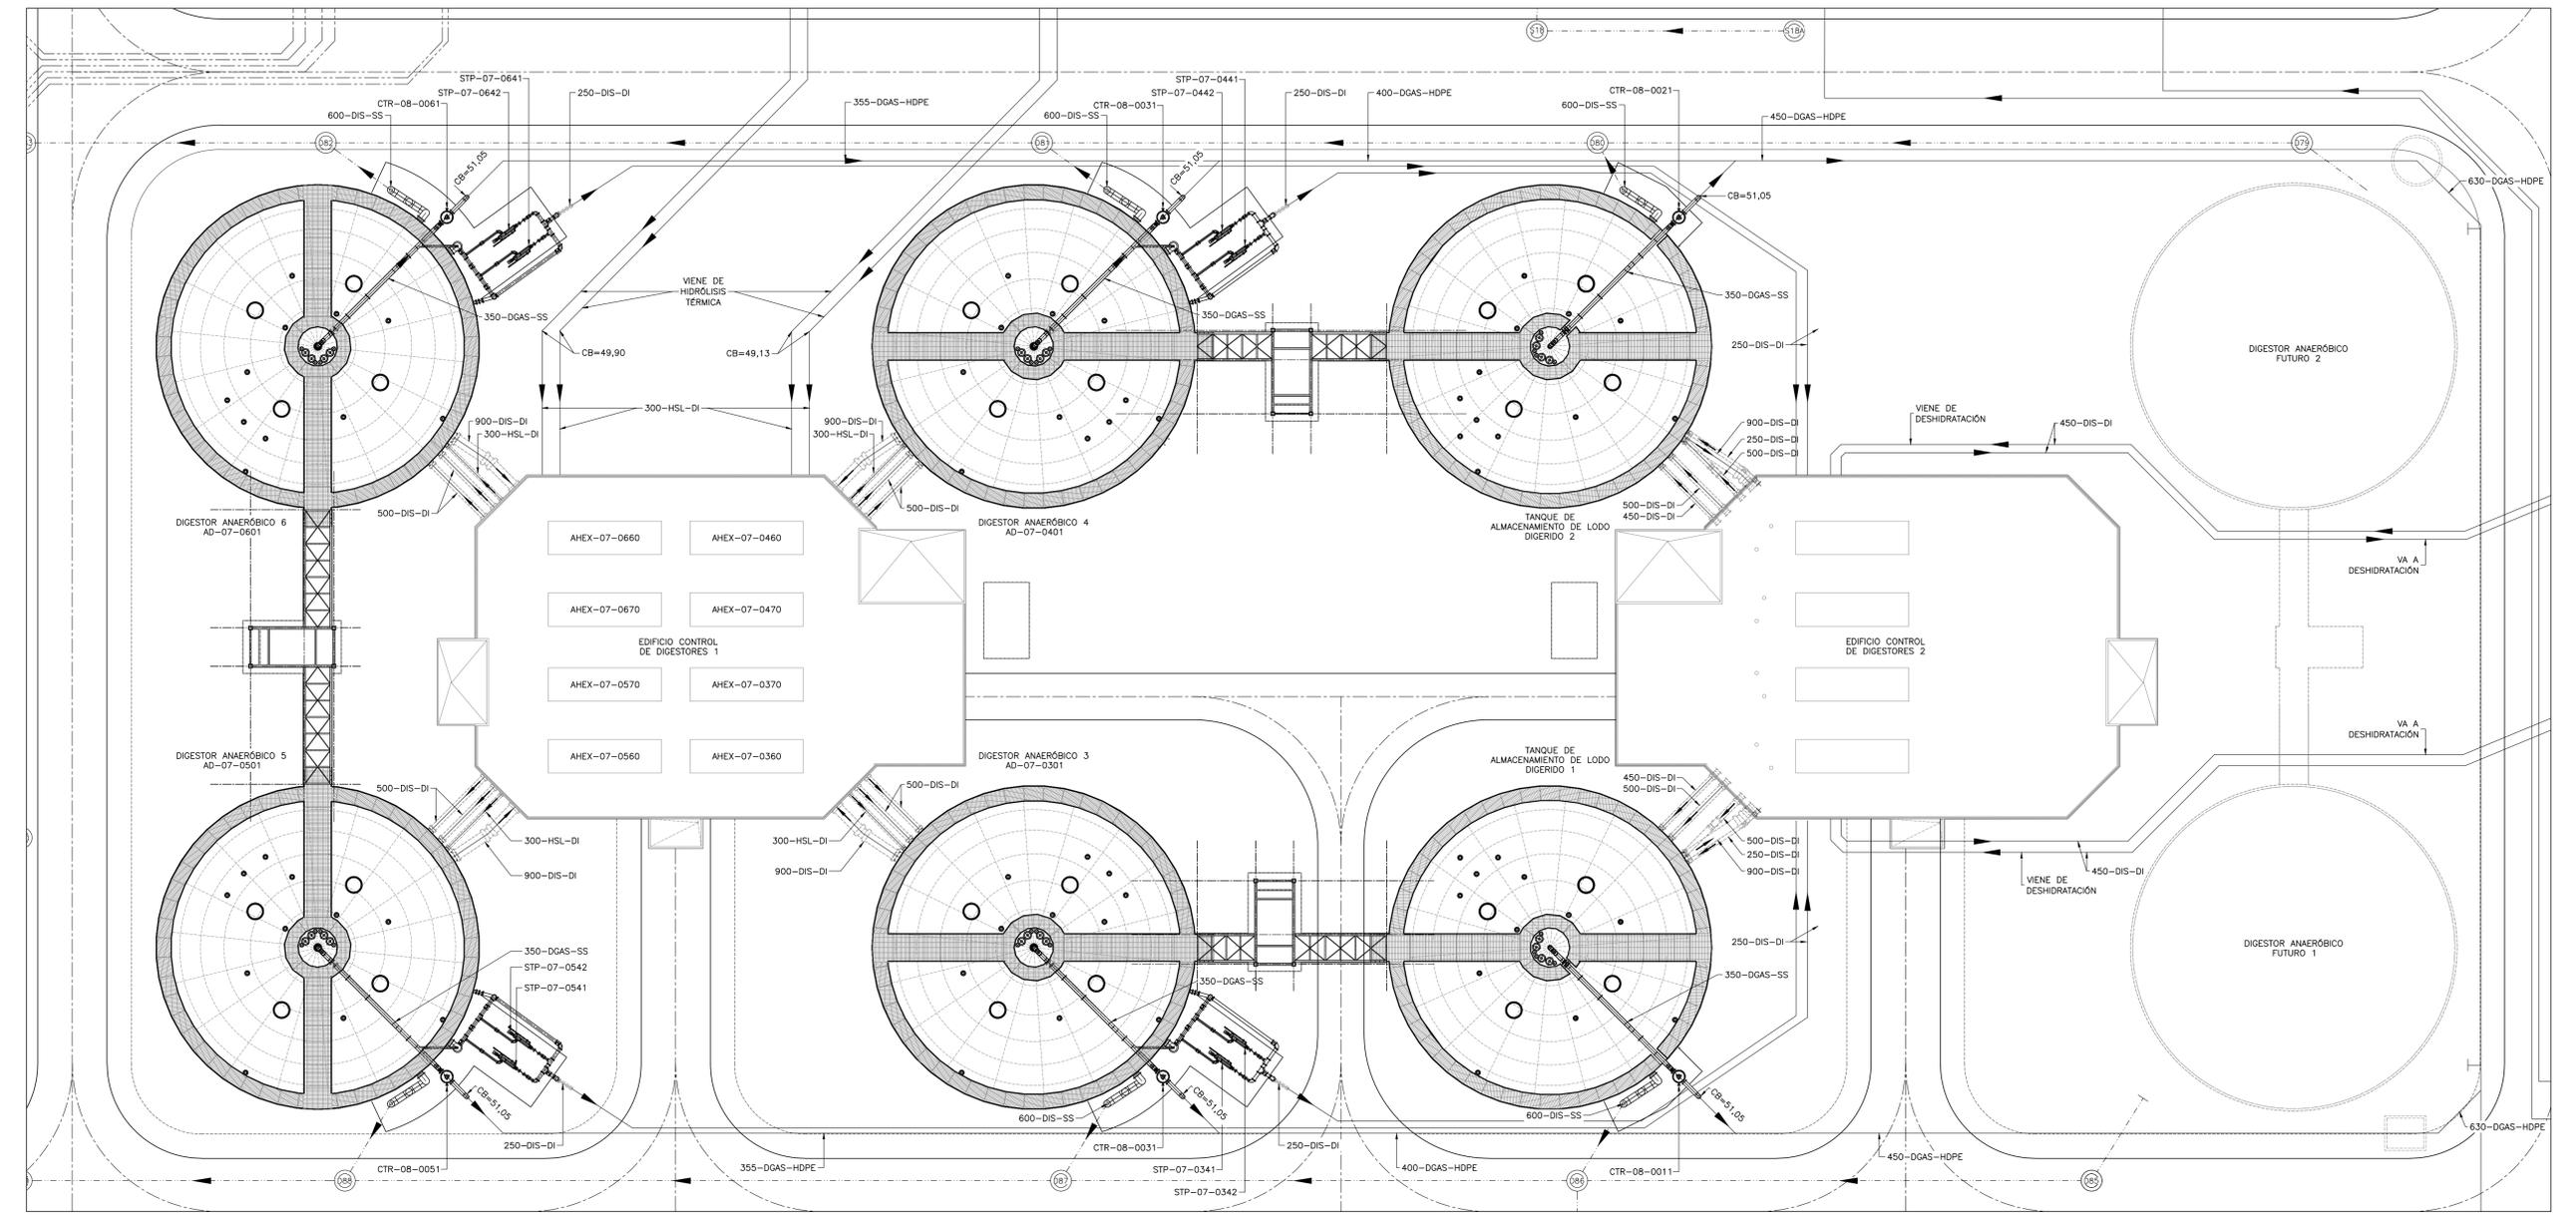

PLANTA
1=250

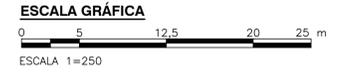


©2016 CDM Smith-INGESAM. Todos los derechos reservados. Incorporados en este documento, son propiedad de CDM Smith-INGESAM y EAB. Reutilización de documentos: Documentos y diseños suministrados por el servicio profesional, incorporados en este documento, son propiedad de CDM Smith-INGESAM y/o EAB. No serán utilizados, ni total ni parcialmente, para cualquier otro proyecto sin autorización escrita de CDM Smith-INGESAM y/o EAB.

CDM Smith **INGESAM**
CONTRATO DE CONSULTORIA No. 1-02-25500-0690-2011

UNIÓN TEMPORAL CANOAS
CONTRATO EMB No. 1-15-25500-0346-2012

acueducto
AGUA ALCANTARILLADO Y ASEO DE BOGOTÁ

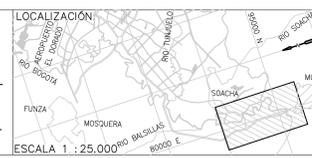

SISTEMA DE REFERENCIA		MODIFICACIONES		
MAGDA SIRGAS		FECHA	MODIFICACION	NOMBRE ING. RESPONSABLE
TIPO DE COORDENADAS PLANAS CARTESIANAS				FIRMA
ORIGEN COORDENADAS BOGOTÁ D.C.				
VERTICE NP-13-B5-1				
NORTE: 9274-934 m				
ESTE: 8266-481 m				
COTA: 2552.98 msnnm				
COORDENADAS MEDIAS				
NORTE: 96250.0 m				
ESTE: 86500.0 m				
PLANCHA				
1:10.000 246-10-A-2				

acueducto
AGUA ALCANTARILLADO Y ASEO DE BOGOTÁ
GERENCIA CORPORATIVA DE SISTEMA MAESTRO
DIRECCIÓN RED TRONCAL ALCANTARILLADO

PTAR CANOAS/VEREDA CANOAS/MUNICIPIO DE SOACHA
CONTIENE : **P.11 LOCALIZACIÓN DIGESTORES Y ALMACENADORES PLANTA**
ESCALA: INDICADA

PROYECTO No. :
FECHA: AGOSTO/2016
PLANO No. :
M-07-001