
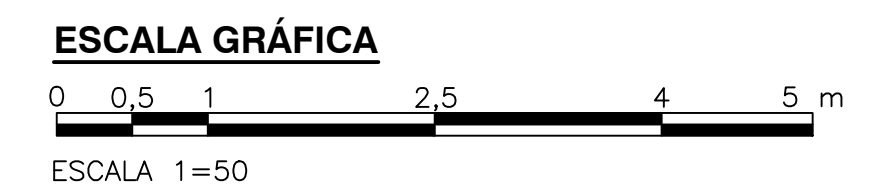
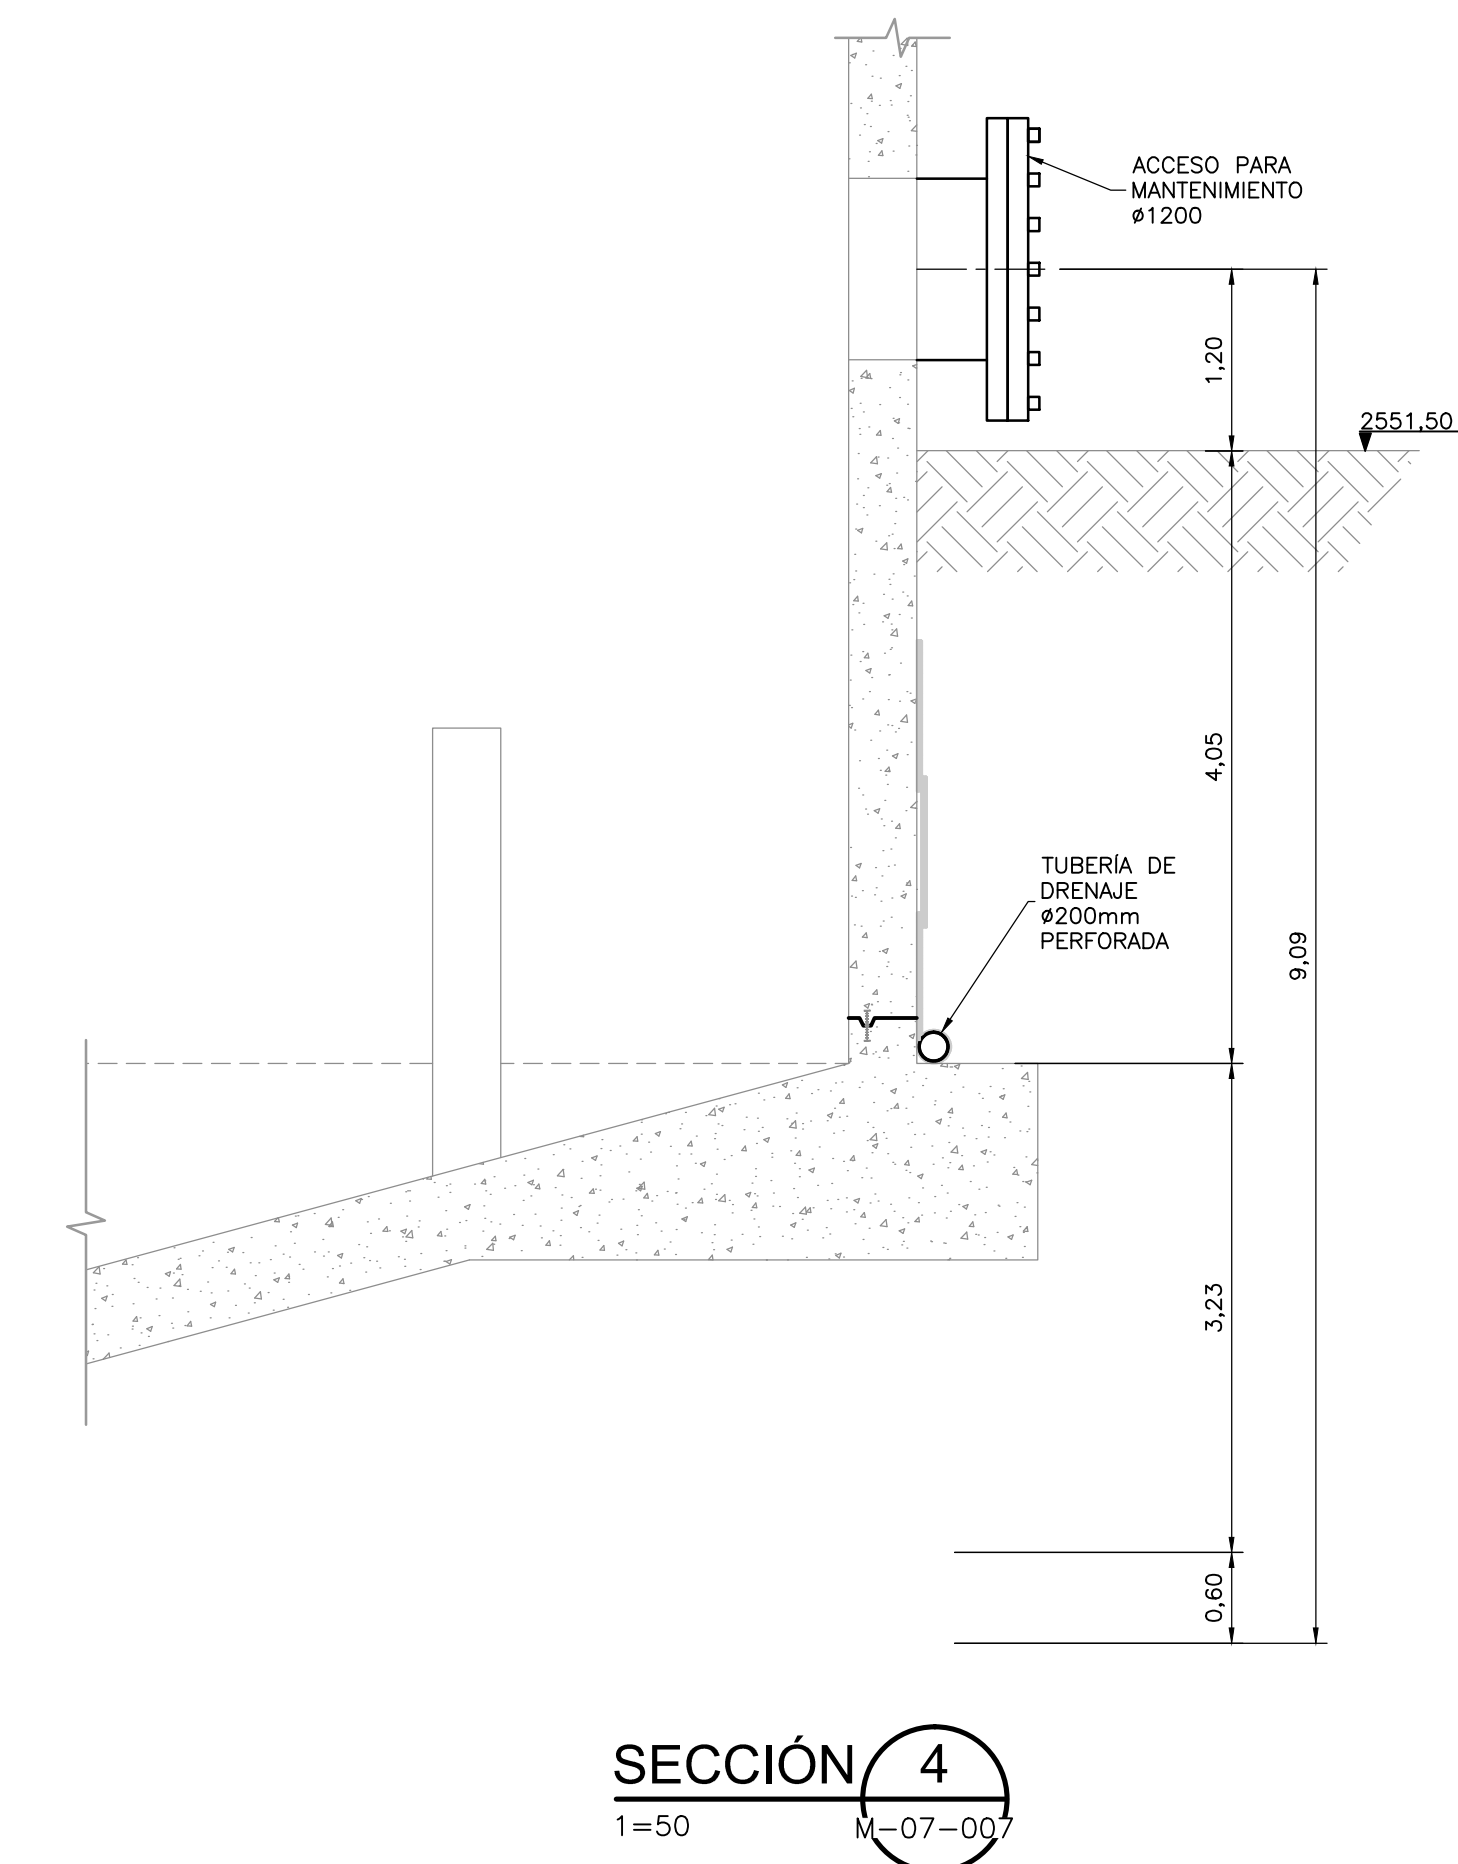
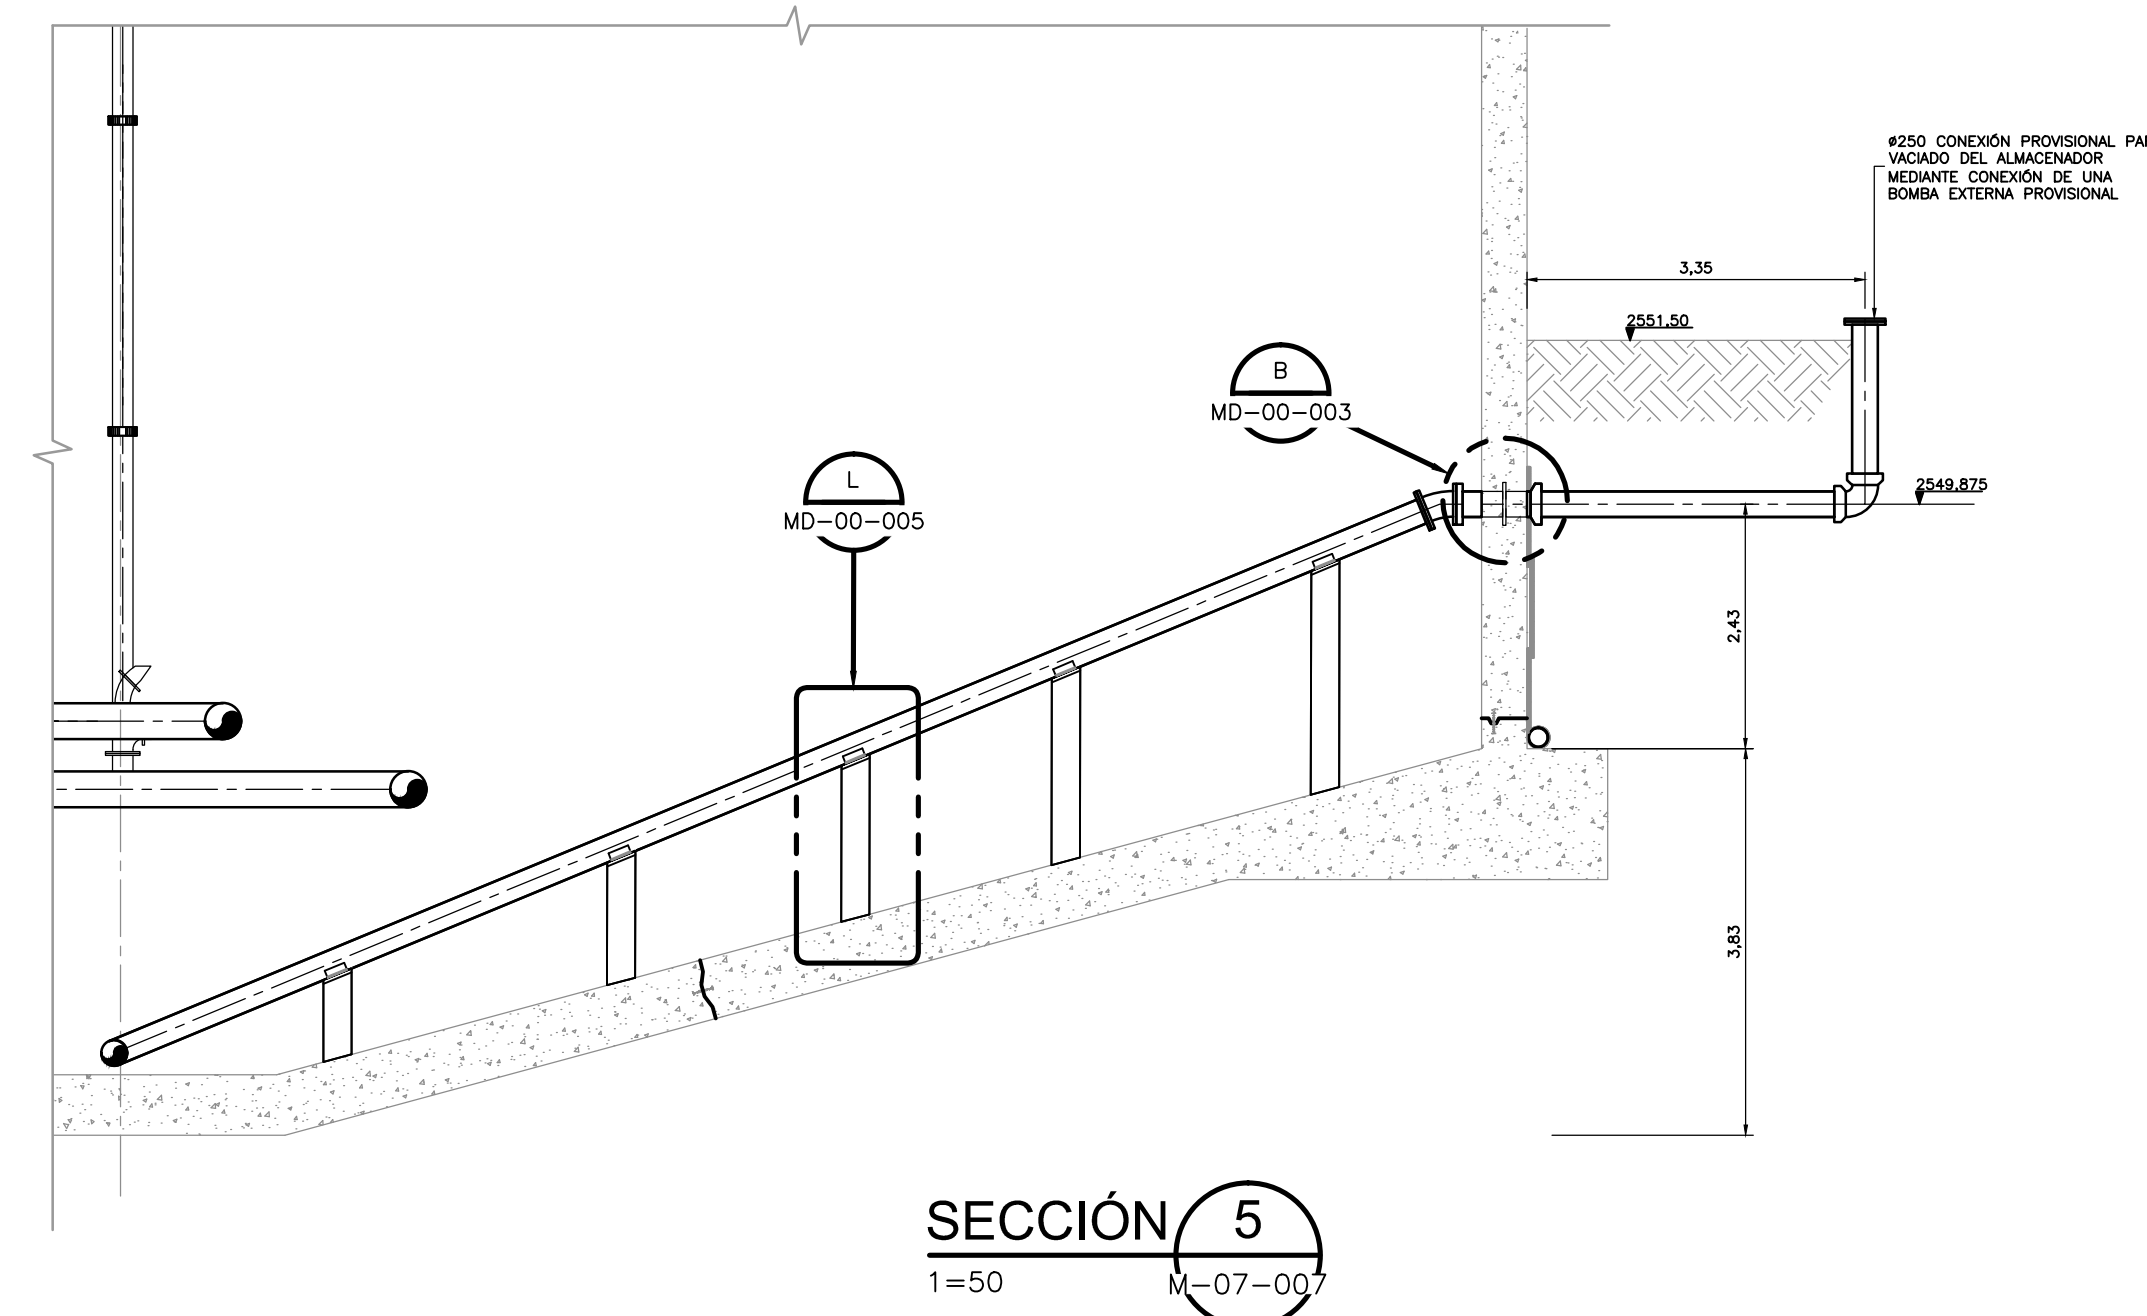
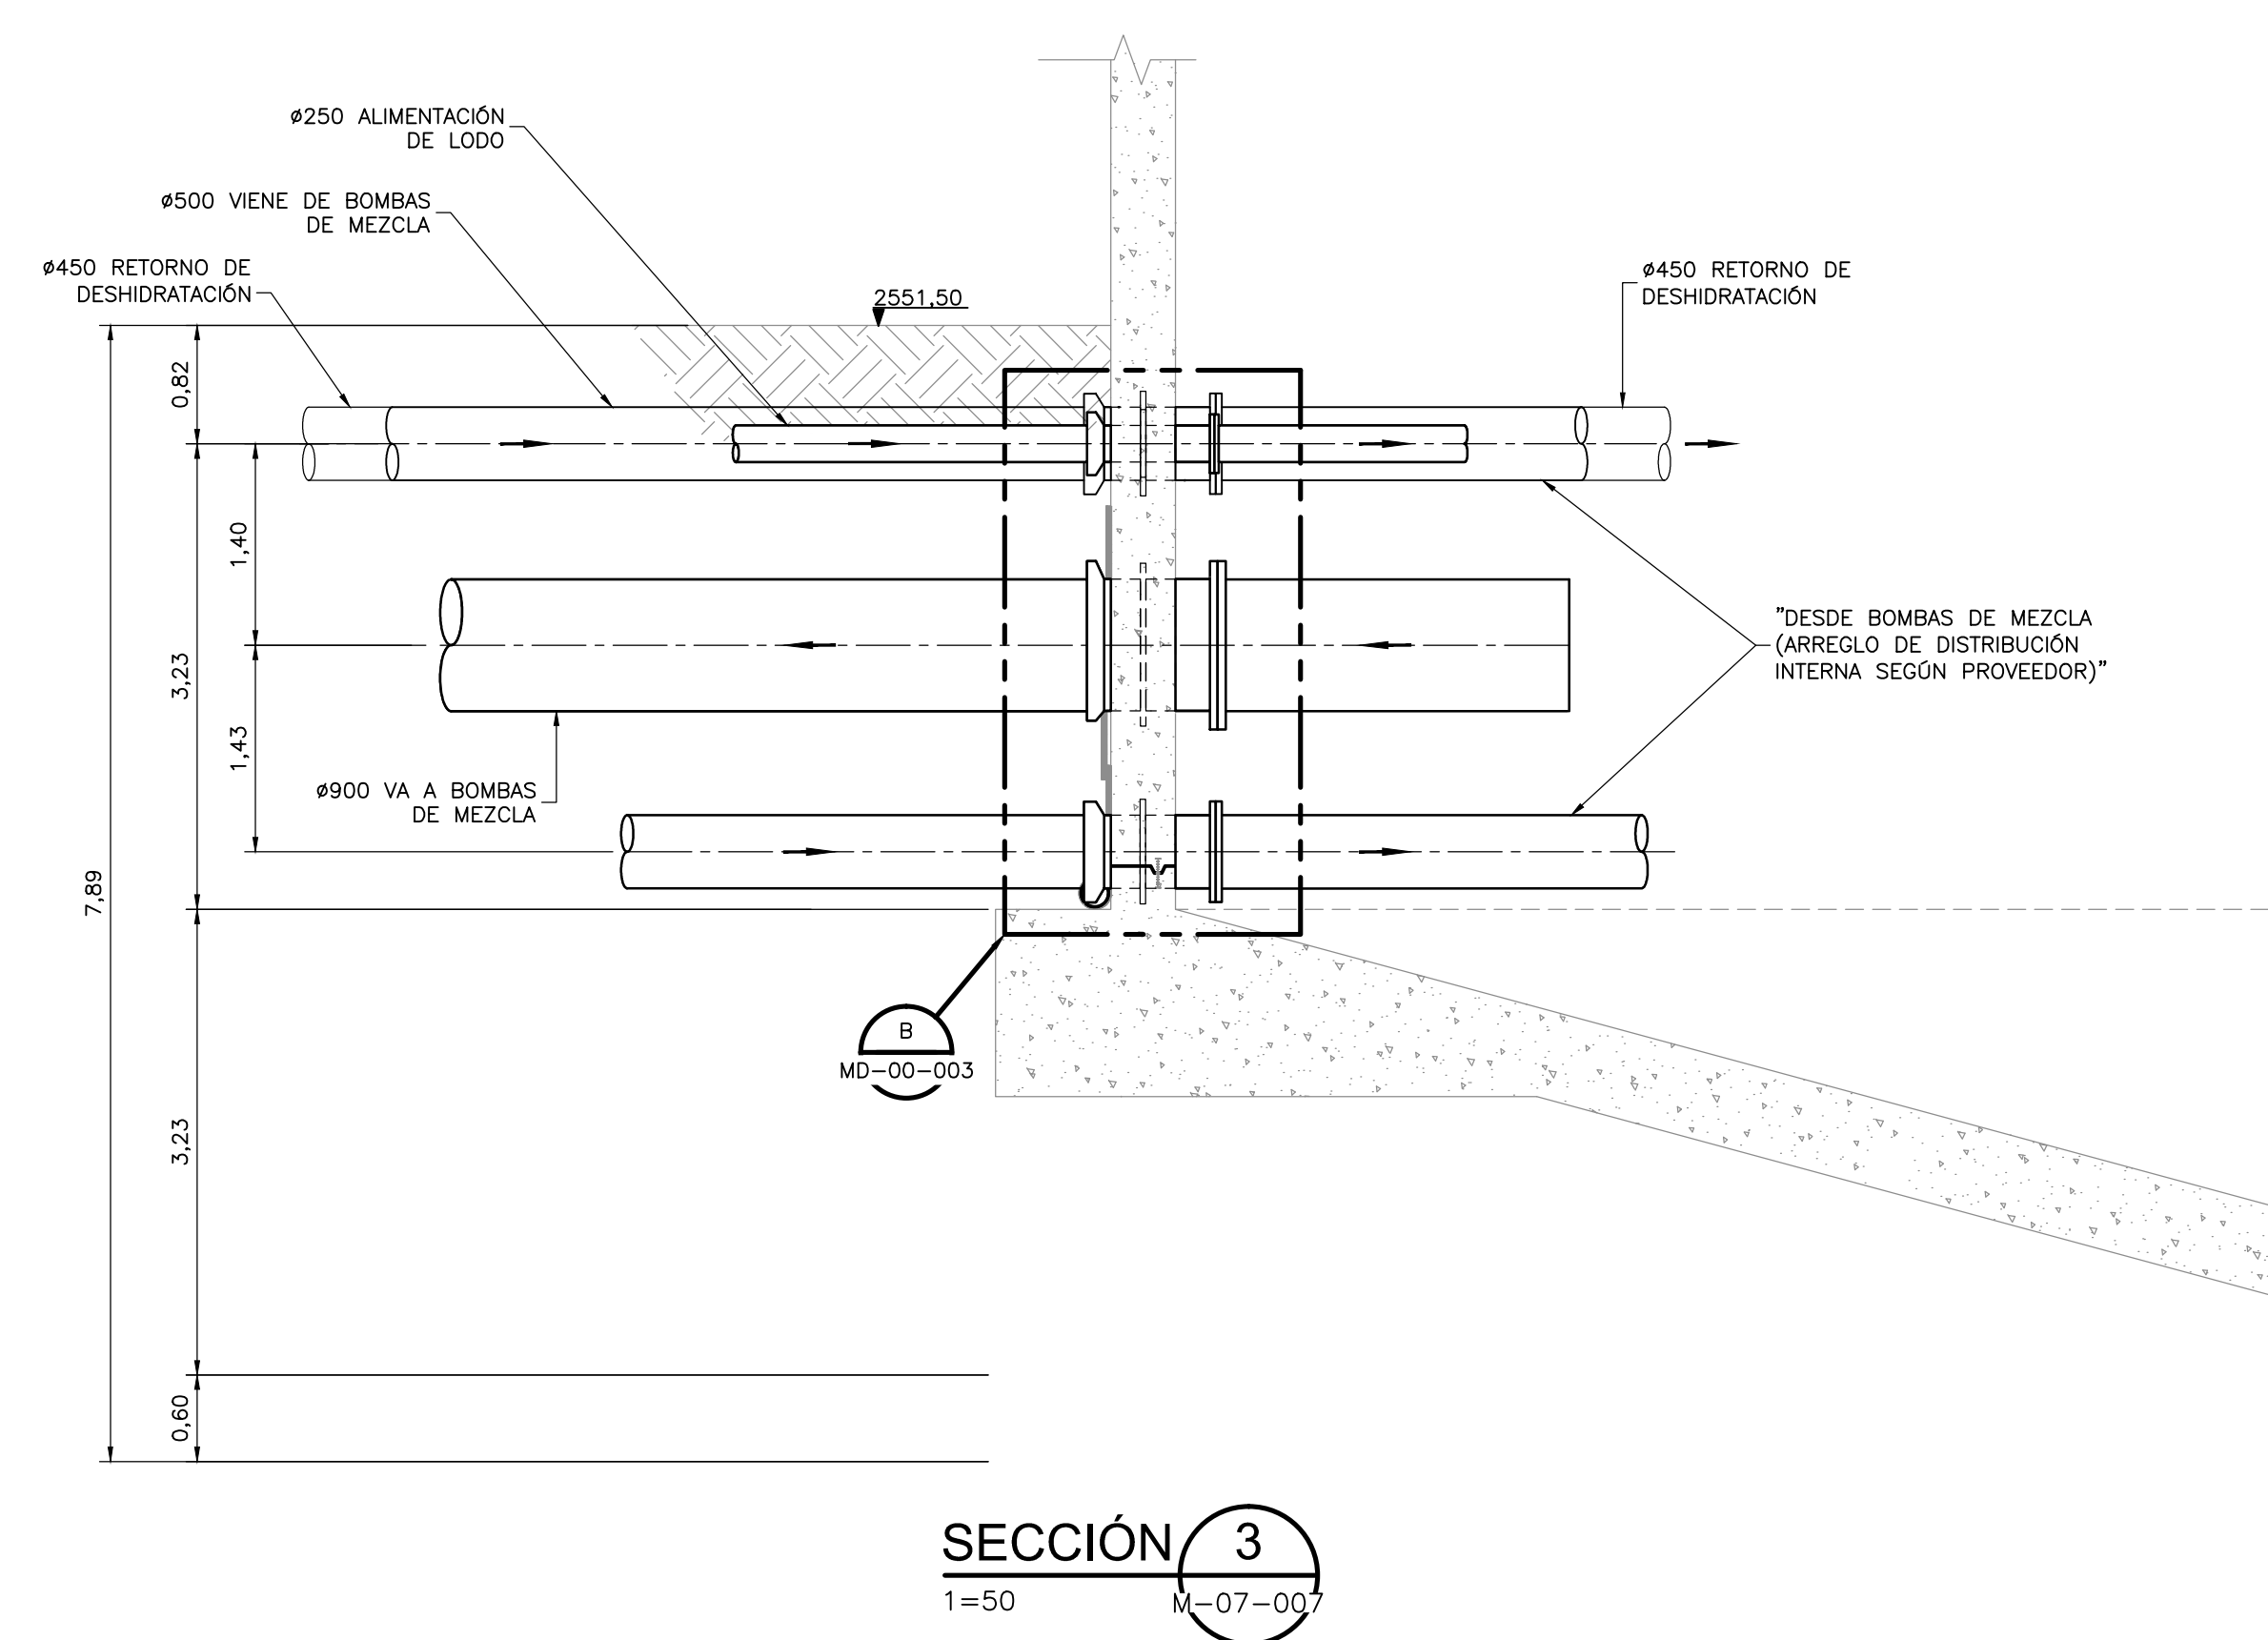


NOTAS:

1. TODAS LAS DIMENSIONES ESTÁN DADAS EN METROS, DIÁMETROS DE TUBERÍA EN MILÍMETROS Y TODOS LOS NIVELES ESTÁN EN METROS SOBRE EL NIVEL DEL MAR, A MENOS QUE SE INDIQUE OTRA UNIDAD DE MEDIDA.
2. LA CUBIERTA DEL ALMACENADOR, LAS TUBERÍAS Y BOQUILLAS DEL SISTEMA DE MEZCLA SE MUESTRAN CON FINES ILUSTRATIVOS. EL DISEÑO, DIMENSIONES Y SOPORTE DE ESTAS SERÁN DEFINIDOS POR EL PROVEEDOR CORRESPONDIENTE Y DE ACUERDO A LAS ESPECIFICACIONES TÉCNICAS.
3. EL ALMACENADOR MOSTRADO ES EL NÚMERO 2.
4. LA DISTRIBUCIÓN INTERNA DE LA MEZCLA SE PRESENTA PARA ILUSTRACIÓN SOLAMENTE. EL LAYOUT INTERNO PODRÁ VARIAR DE ACUERDO A LA DISTRIBUCIÓN DE DIFERENTES PROVEEDORES.
5. POR CLARIDAD NO SE MUESTRAN LAS TUBERÍAS QUE ESTÁN DETRAS DE LAS REPRESENTADAS.

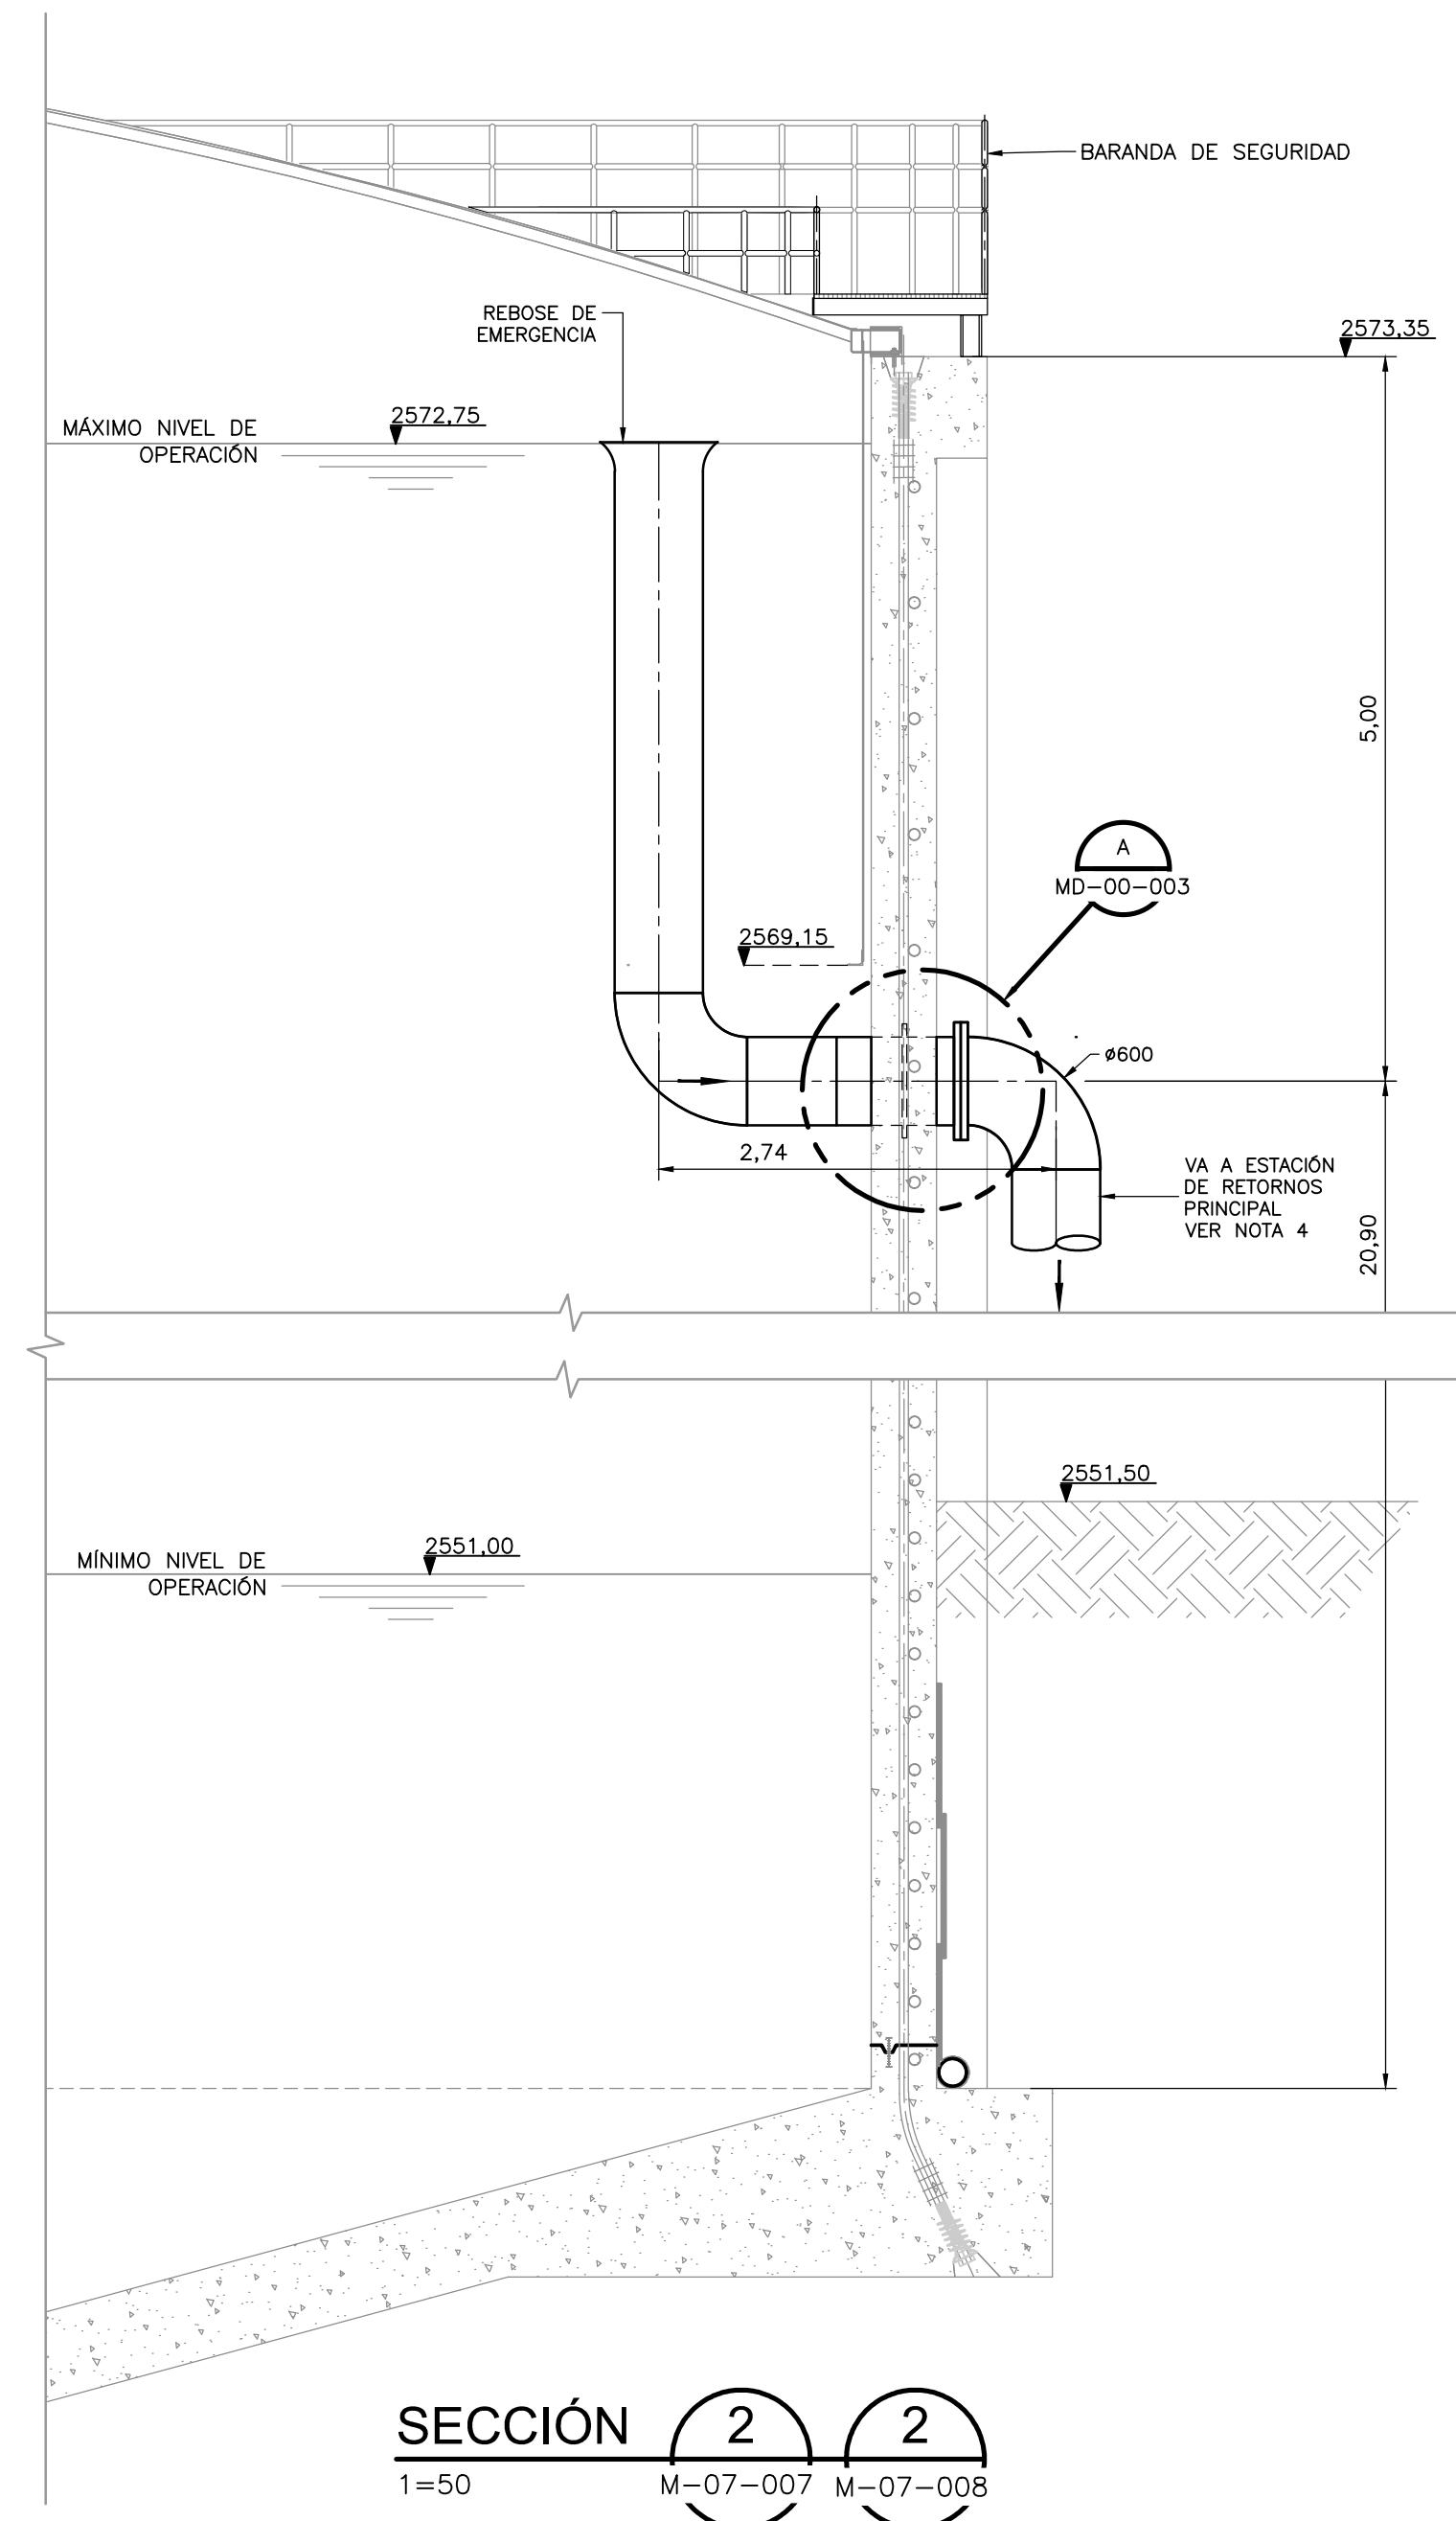

©2016 CDM Smith-INGESAM. Todos los derechos reservados. Reutilización de documentos: Documentos y diseños suministrados por el servicio profesional, incorporados en este documento, son propiedad de CDM Smith-INGESAM y EAB. No serán utilizados, ni total ni parcialmente, para cualquier otro proyecto sin autorización escrita de CDM Smith-INGESAM y/o EAB.

CDM Smith **INGESAM**
CONTRATO DE CONSULTORÍA No. 1-02-25500-0690-2011

REPRESENTANTE LEGAL O PROPIETARIO: ROBERT GAUDIN, LIC. No. 3901 ME, USA


UNIÓN TEMPORAL CANOAS
CONTRATO EAB No. 1-15-25500-0946-2012

REVISÓ: FERNANDO SILVA G. MAT. No. 0000001407LL

acueducto
AGUA ALCANTARILLADO Y ASEO DE BOGOTÁ

RECIÓ: ING. RENALDO PULIDO, REGISTRO No. 3060

RECIÓ: ING. HUGO GÓMEZ, REGISTRO No. 3429

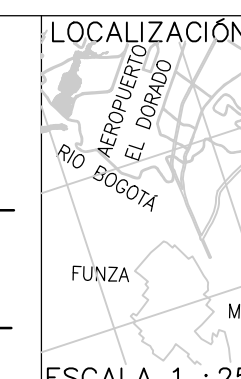

FECHA	MODIFICACION	NOMBRE ING. RESPONSABLE	FIRMA

FECHA	MODIFICACION	NOMBRE ING. RESPONSABLE	FIRMA

acueducto
AGUA ALCANTARILLADO Y ASEO DE BOGOTÁ

GERENCIA CORPORATIVA DE SISTEMA MAESTRO
DIRECCIÓN RED TRONCAL ALCANTARILLADO

PLANO DE DISEÑO TRATAMIENTO DE AGUAS RESIDUALES

PTAR CANOAS/VEREDA CANOAS/MUNICIPIO DE SOACHA

CONTIENE: **P.11 TANQUE DE ALMACENAMIENTO DE LODO DIGERIDO SISTEMA DE TUBERÍAS SECCIONES 2, 3, 4, Y 5**

ESCALA: INDICADA

NOMBRE DEL ARCHIVO: M07010DHLSC.DWG

PROYECTO No. :
FECHA: AGOSTO/2016
PLANO No. :
M-07-010