

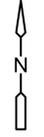


A B C D E F G H I J

1
2
3
4
5
6
7

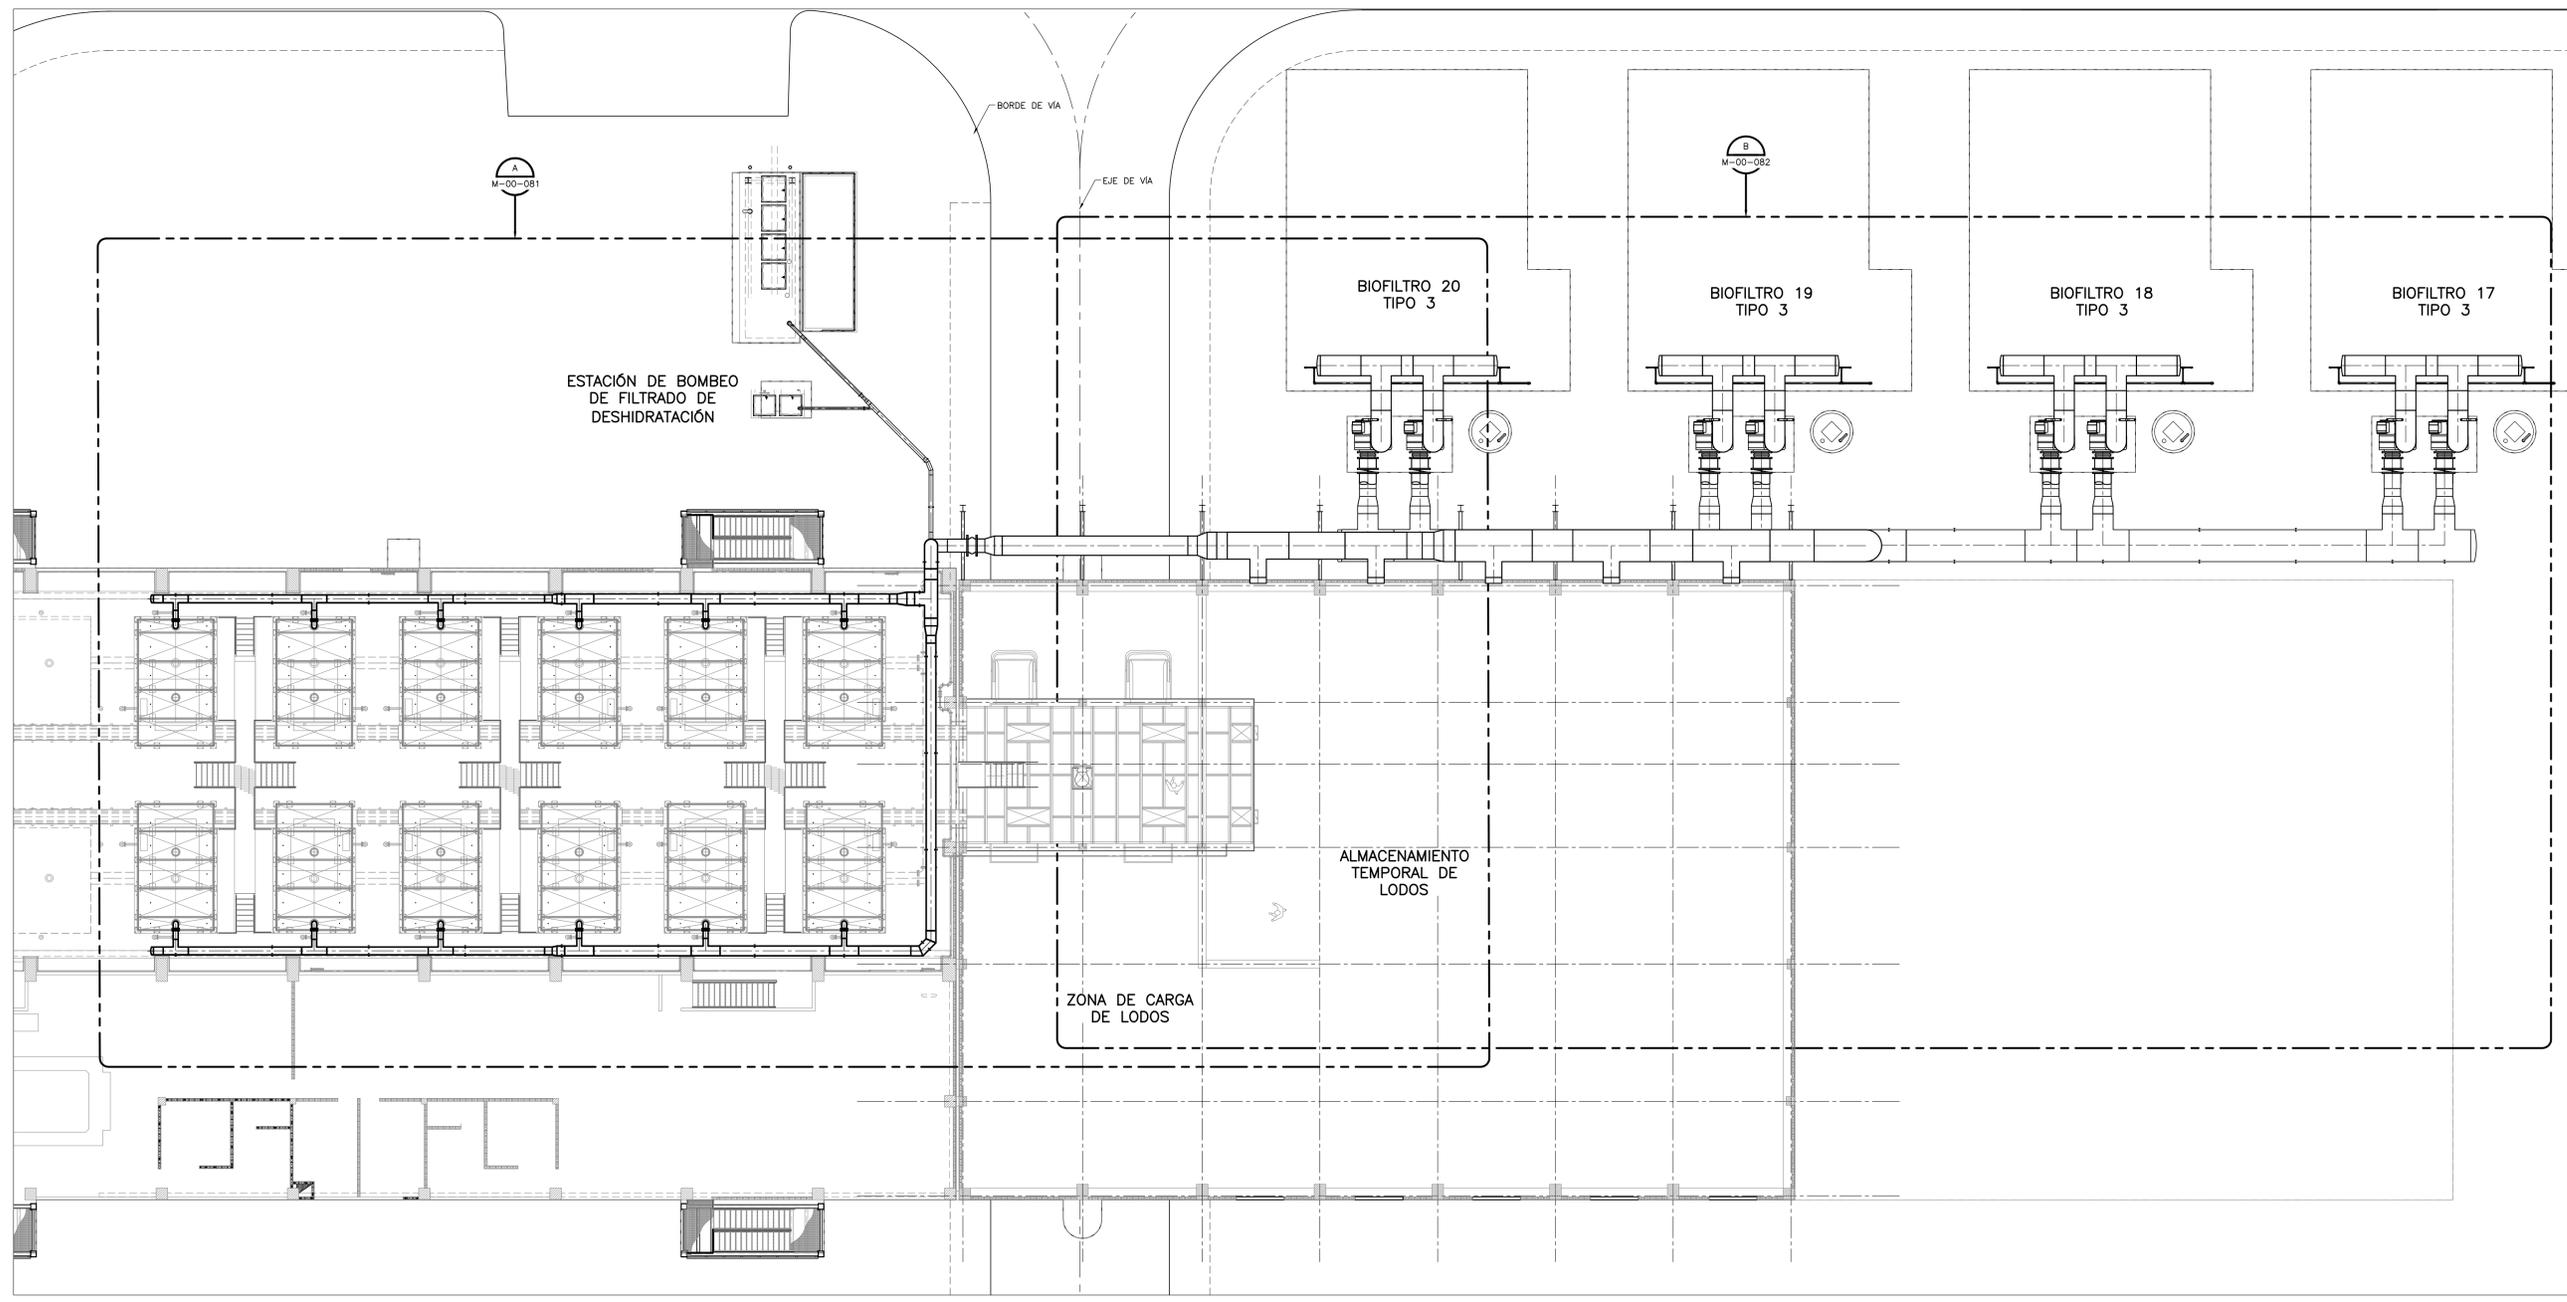

SISTEMA 7	FILTROS PRESA DE BANDA
	ESTACIÓN DE FILTRADO DESHIDRATACIÓN
	ALMACENAMIENTO TEMPORAL LODOS

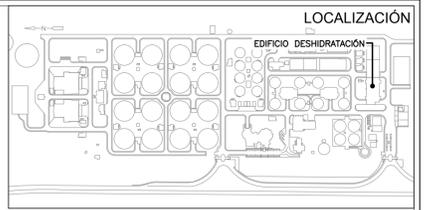

PLANTA
1=150




©2016 CDM Smith-INGESAM. Todos los derechos reservados. Incorporados en este documento, son propiedad de CDM Smith-INGESAM y EAB. No serán utilizados, ni total ni parcialmente, para cualquier otro proyecto sin autorización escrita de CDM Smith-INGESAM y/o EAB.

CDM Smith **INGESAM**
 CONTRATO DE CONSULTORIA No. 1-02-25500-0690-2011

UNIÓN TEMPORAL CANOAS
 CONTRATO EAB No. 1-15-25500-0946-2012

acueducto
 AGUA ALCANTARILLADO Y ASEO DE BOGOTÁ

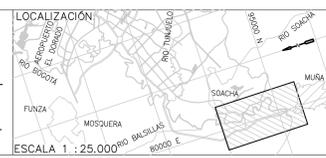

SISTEMA DE REFERENCIA MAGDA, SIRGAS TIPO DE COORDENADAS PLANAS CARTESIANAS ORIGEN COORDENADAS BOGOTÁ D.C. VERTICE NP-13-B5-1 NORTE: 93744.534 m ESTE: 82666.481 m COTA: 2552.98 metros COORDENADAS MEDIAS NORTE: 96250.0 m ESTE: 80500.0 m PLANCHA 1:10.000, 246-A-2		MODIFICACIONES	
FECHA	MODIFICACION	NOMBRE ING. RESPONSABLE	FIRMA

acueducto
 AGUA ALCANTARILLADO Y ASEO DE BOGOTÁ
 GERENCIA CORPORATIVA DE SISTEMA MAESTRO
 DIRECCIÓN RED TRONCAL ALCANTARILLADO
 PLANO DE DISEÑO TRATAMIENTO DE AGUAS RESIDUALES

PTAR CANOAS/VEREDA CANOAS/MUNICIPIO DE SOACHA
 CONTIENE : P.11 CONTROL DE OLORES SISTEMA 7 - PLANTA GENERAL
 ESCALA: INDICADA NOMBRE DEL ARCHIVO: M10080DWPL.DWG

PROYECTO No. :
 FECHA: AGOSTO/2016
 PLANO No. M-10-080

ENTREGA 100% - VÁLIDO PARA CONSTRUCCIÓN

A B C D E F G H I J

LA ESCALA DE IMPRESIÓN PARA ESTE PLANO ES DE TAMAÑO PLEGO (700mmx1000mm)