


CONVENCIONES			
	Curva de nivel principal		Construcción
	Curva de nivel intermedia		Zona de inundaciones
	Cerca de alambre		Zona cultivos
	Cerca en malla		Delta
	Cerca en piedra		Punto GPS
	Carreteable		Arbol / Arbusto
	Sardinel		Poste electrico
	Muros		Señal de transito
	Cunetas		Gas
	Río		
	Canal		
	Cuerpos de agua		
	Vía pavimentada		

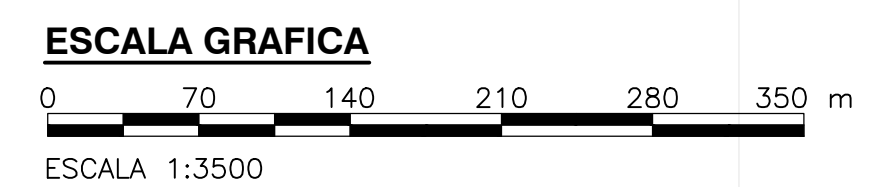

**LOTE CANOAS**  
**PLANTA**  
1 = 3500

**CDM Smith** **INGESAM**  
CONTRATO DE CONSULTORIA No. 1-02-2500-0890-2011

TOPÓGRAFO : EDWIN ALEXANDER SAINEA C.  
MAT. No. 2533526735 CND

REPRESENTANTE LEGAL : CARLOS L. QUERRERO  
MAT. No. 00000165891CND


**UNION TEMPORAL CANOAS**  
CONTRATO EAB No. 1-15-2500-0846-2012

REVISÓ: JOHN MAURICIO MONTAÑA M.  
MAT. No. 25335205811 CND

APROBÓ: FERNANDO SILVA G.  
MAT. No. 00000140741LL

RECIBÍÓ: ING. RENALDO PULIDO  
REGISTRO. No. 3060

Va. Bo. ING. HUGO GOMEZ  
REGISTRO. No. 3429

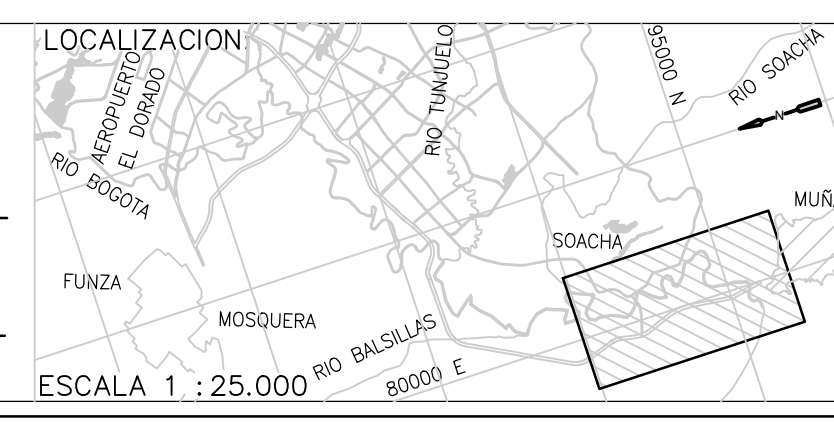

SISTEMA DE REFERENCIA MAGNA SIRGAS  
TIPO DE COORDENADAS PLANAS CARTESIANAS  
ORIGEN COORDENADAS SIGUIA D.C.

VERTICE NP-13-B5-1  
NORTE: 85764.534 m  
ESTE: 82666.481 m  
COTA: 2552.98 msnm

COORDENADAS MEDIAS  
NORTE: 96250.0 m  
ESTE: 85550.0 m

PLANCHA 1:10.000 246-II-A-2

MODIFICACIONES		
FECHA	MODIFICACION	NOMBRE ING. RESPONSABLE

**acueducto**  
AGUA Y ALCANTARILLADO DE BOGOTÁ

GERENCIA CORPORATIVA DE SISTEMA MAESTRO  
DIRECCION RED TRONCAL ALCANTARILLADO  
PLANO DE DISEÑO TRATAMIENTO DE AGUAS RESIDUALES

PTAR CANOAS/VEREDA CANOAS/MUNICIPIO DE SOACHA  
SOACHA

Contiene : **TOPOGRAFÍA ACTUAL DEL SITIO**

ESCALA: 1:3500

NOMBRE DEL ARCHIVO: CE002TGPL.DWG

PROYECTO N° :  
FECHA: NOVIEMBRE/2013  
PLANO No. CE-002

©2013 CDM Smith-INGESAM. Todos los derechos reservados. Realización de documentos: Documentos y diseños suministrados por el servicio profesional, incorporados en este documento, son propiedad de CDM Smith-INGESAM y EAB. No serán utilizados, ni total ni parcialmente, para cualquier otro proyecto sin autorización escrita de CDM Smith-INGESAM y/o EAB.