


CONVENCIONES			
	Curva de nivel principal		Zona de Inundaciones
	Curva de nivel intermedia		Zona cultivos
	Cerca de alambre		Delta
	Cerca en piedra		Punto GPS
	Carreteable		Arbol / Arbusto
	Muros		Poste electrico
	Cunetas		Señal de transito
	Rio		Gas
	Canal		Construcción
	Cuerpos de agua		

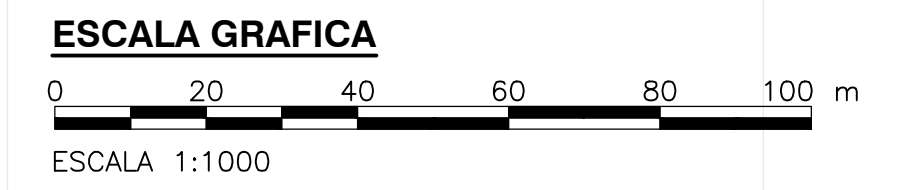


©2013 CDM Smith-INGESAM. Todos los derechos reservados. Realización de documentos: Documentos y diseños suministrados por el servicio profesional, incorporados en este documento, son propiedad de CDM Smith-INGESAM y EAB. No serán utilizados, ni total ni parcialmente, para cualquier otro proyecto sin autorización escrita de CDM Smith-INGESAM y/o EAB.

**CDM Smith** **INGESAM**  
 una compañía CDM Smith Inc.  
 CONTRATO DE CONSULTORIA No. 1-02-2500-0690-2011

**UNION TEMPORAL CANOAS**  
 CONTRATO EAB No. 1-15-2500-0846-2012

**acueducto**  
 AGUA Y ALCANTARILLADO DE BOGOTÁ

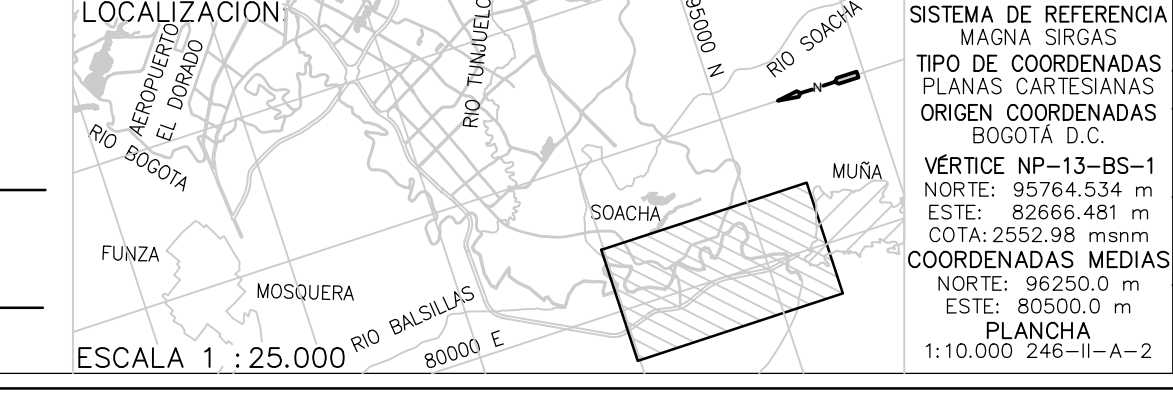

MODIFICACIONES			
FECHA	MODIFICACION	NOMBRE ING. RESPONSABLE	FIRMA

**acueducto**  
 AGUA Y ALCANTARILLADO DE BOGOTÁ  
 GERENCIA CORPORATIVA DE SISTEMA MAESTRO  
 DIRECCION RED TRONCAL ALCANTARILLADO  
 PLANO DE DISEÑO TRATAMIENTO DE AGUAS RESIDUALES

PTAR CANOAS/VEREDA CANOAS/MUNICIPIO DE SOACHA  
 SOACHA  
 Contiene: **LEVANTAMIENTO TOPOGRAFICO  
 PLANO DETALLADO  
 2 de 8**

PROYECTO N° :  
 FECHA: NOVIEMBRE/2013  
 PLANO No.  
 CE-004

ESCALA: 1:1000  
 NOMBRE DEL ARCHIVO: CE004TGD.TWG