



Municipio de Soacha
Barrio San Nicolas

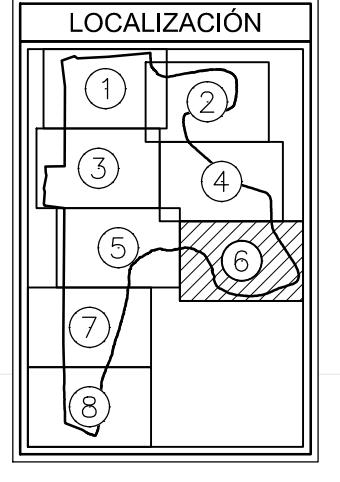

CONVENCIONES

	Curva de nivel principal		Zona de Inundaciones
	Curva de nivel intermedia		Zona cultivos
	Cerca de alambre		Delta
	Cerca en malla		Punto GPS
	Cerca en piedra		Arbol / Arbusto
	Carreteable		Poste electrico
	Sardinel		Señal de tránsito
	Muros		Gas
	Cunetas		Construcción
	Rio		
	Canal		
	Cuerpos de agua		
	Construcción		

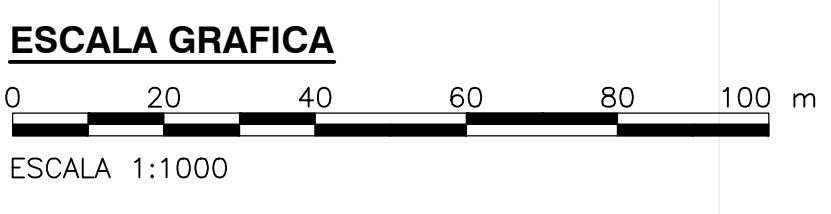

©2013 CDM Smith-INGESAM. Todos los derechos reservados. Realización de documentos: Documentos y diseños suministrados por el servicio profesional, incorporados en este documento, son propiedad de CDM Smith-INGESAM y EABD. No serán utilizados, ni total ni parcialmente, para cualquier otro proyecto sin autorización escrita de CDM Smith-INGESAM y/o EABD.

CDM Smith **INGESAM**
CONTRATO DE CONSULTORIA No. 1-02-2500-0690-2011

UNION TEMPORAL CANOAS
CONTRATO EABD No. 1-15-2500-0846-2012

TOPOGRAFO : EDWIN ALEXANDER SAINEA C. MAT. No. 2533526735 CND
 REPRESENTANTE LEGAL O PROPIETARIO : CARLOS L. GUERRERO MAT. No. 0000016589CND
 REVISÓ : JOHN MAURICIO MONTAÑA M. MAT. No. 2533526735 CND
 APROBÓ : FERNANDO SILVA C. MAT. No. 000001407VLL
 RECIBIÓ : ING. REINALDO PULIDO REGISTRO. No. 3060
 Va.Bo. : ING. HUGO GOMEZ REGISTRO. No. 3429

acueducto
AGUA Y ALCANTARILLADO DE BOGOTÁ

LOCALIZACIÓN: Mapa de Bogotá con un recuadro que indica la ubicación del proyecto en el barrio de Soacha.
 SISTEMA DE REFERENCIA: MAGNA SIRGAS
 TIPO DE COORDENADAS: PLANAS CARTESIANAS
 ORIGEN COORDENADAS: BOGOTÁ D.C.
 VERTICE NP-13-B5-1: NORTE: 85764.534 m, ESTE: 82666.461 m, COTA: 2552.98 msnm
 COORDENADAS MEDIAS: NORTE: 96250.0 m, ESTE: 85530.0 m
 PLANCHA: 246-II-A-2
 ESCALA 1 : 25.000

MODIFICACIONES			
FECHA	MODIFICACION	NOMBRE ING. RESPONSABLE	FIRMA

acueducto
AGUA Y ALCANTARILLADO DE BOGOTÁ

GERENCIA CORPORATIVA DE SISTEMA MAESTRO
DIRECCION RED TRONCAL ALCANTARILLADO
PLANO DE DISEÑO TRATAMIENTO DE AGUAS RESIDUALES

PTAR CANOAS/VEREDA CANOAS/MUNICIPIO DE SOACHA
SOACHA

Contiene: **LEVANTAMIENTO TOPOGRÁFICO**
PLANO DETALLADO
6 de 8

ESCALA: 1:1000
 NOMBRE DEL ARCHIVO: CED08TGD1.DWG

PROYECTO N° :
 FECHA: NOVIEMBRE/2013
 PLANO No. CE-008