


| LOCALIDAD | BARRIOS | UPZ | ZONA EAB |
|----------------|---|--------------------------------------|----------|
| Kennedy | La Campiña Renaina Urapanes Tundama Las Delicias Guadalupe | 45. Carvajal 48. Timiza | 5 |
| Bosa | Villa del Río | 49. Apogeo | 5 |
| Ciudad Bolívar | Rafael Escamilla Madelena Ricón de la Valvanera Balmoral Peñol del Cortijo Pinos del Sur Sierra Morena II | 65. Arbozadora 69. Ismael Perdomo | 4 |

| POTENCIAL ARQUEOLÓGICO | DESCRIPCIÓN | ÁREA |
|------------------------|---|------|
| ALTO | CORRESPONDE A ZONAS EN LAS CUALES SE HAN IDENTIFICADO SITIOS O MATERIALES DE INTERÉS ARQUEOLÓGICO CON ANTERIORIDAD, ESPECIALMENTE RELACIONADOS CON NÚCLEOS FUNDACIONALES O HACIENDAS COLONIALES. INCLUYE PRINCIPALMENTE LAS LOCALIDADES DE BOSA Y FONTECAL, ASÍ COMO EL ÁREA ALDEARA AL CURSO DEL RÍO EN LAS LOCALIDADES DE KENNEDY Y CIUDAD BOLÍVAR. | |
| MEDIO | CORRESPONDE A ZONAS EN LAS CUALES A PESAR DE NO HABER IDENTIFICADO SITIOS O MATERIALES EN INVESTIGACIONES MODERNAS, SE TIENE INFORMACIÓN HISTÓRICA DE SU POSIBLE LOCALIZACIÓN. INCLUYE PRINCIPALMENTE LAS LOCALIDADES DE KENNEDY Y CIUDAD BOLÍVAR. | |

| CONVENCIONES |
|-----------------------|
| CORREDOR DEL PROYECTO |
| ÁREA DE INFLUENCIA |

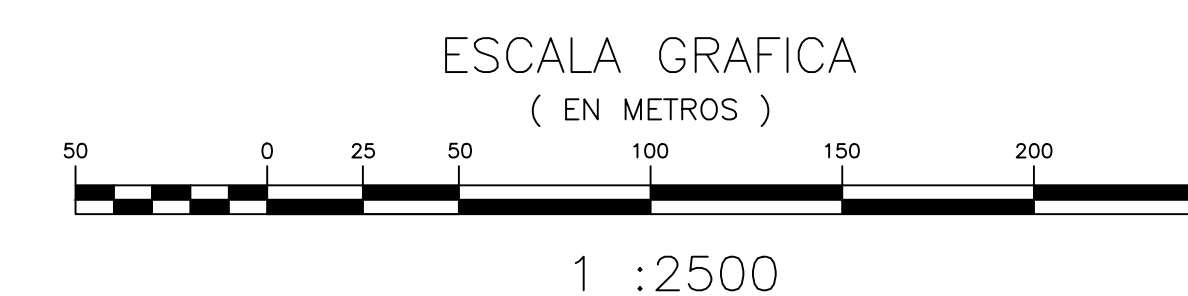

CONTELAC
CONTRATO No. 1-02-25400-00923-2015

DIRECTOR: Nombre: GERMAN TORRES
M.P. No.: 18596 CND

INGENIERO AMBIENTAL: Nombre: PABLO DIAZ
M.P. No.: 25202146790 CND

INGENIEROS
CONTRATO No. 1-15-25400-00942-2014

DIRECTOR: Nombre: ANDRÉS HERMIDA
M.P. No.: 15339 CND

INGENIERO AMBIENTAL: Nombre: MARÍA ELVIRA HERNÁNDEZ
M.P. No.: 252026007 CND

acueducto
AGUA, ALCANTARILLADO Y ASEO DE BOGOTÁ

ACUEDUCTO

RECIÓ: INGENIERO MAURICIO JIMÉNEZ
REGISTRO No. 37003366

RECIÓ: INGENIERO DINO GONZÁLEZ
REGISTRO No. 37001531

LOCALIZACIÓN

ESCALA 1:150000

VERTICE GEODÉSICO
OP3-TIB-15
NORTE: 100096.374
ESTE: 90874.285
COTA: 2557.803

CONTROL VERTICAL:
ICAC: C2-10728
COTA: 2546.366

COORDENADAS MEDIAS
NORTE: 99983.294
ESTE: 90651.932

PLANCHAS
227-H-023
246-H-82
246-H-83

| MODIFICACIONES | | | |
|----------------|--------------|-------------|-------|
| FECHA | MODIFICACIÓN | RESPONSABLE | FIRMA |
| | | | |

acueducto
AGUA, ALCANTARILLADO Y ASEO DE BOGOTÁ

GERENCIA CORPORATIVA DEL SISTEMA MAESTRO
DIRECCIÓN RED MATRIZ ACUEDUCTO

PLANO DE ZONIFICACIÓN ARQUEOLÓGICA

ESTUDIOS Y DISEÑOS PARA LA CONSTRUCCIÓN, CONEXIÓN Y PUESTA EN OPERACIÓN DE LA NUEVA CONDUCCIÓN DEL TRAMO 3 DE LA LÍNEA RED MATRIZ TIBTOC - CASABLANCA Y SUS OBRAS COMPLEMENTARIAS. BARRIOS: NUEVA YORK, LA CAMPIÑA, RENAINA URAPANES, TUNDAMA, VILLA DEL RÍO, RAFAEL ESCAMILLA, RINCÓN DE LA VALVANERA, MADELENA, EL ENSUEÑO, SIERRA MORENA

CONTIENE: PMA ZONIFICACIÓN DE POTENCIAL ARQUEOLÓGICO FASE 2 SUBTRAMO SUR

ESCALA: INDICADAS

NOMBRE DEL ARCHIVO: acue_pmatematicas238 (Arqueologia 2).dwg

PROYECTO No. _____

FECHA: JULIO DE 2017

PLANO No. 238 DE 275