CONVENCIONES

- Red Existente
- Tubería tibitoc–usaquen Ø60" CCP
- (K0) Abscisado
- Derivación
- Válvula
- Ventosa
- Pitómetro o Medidor de caudal
- Boca de acceso
- Purga
- Torre de alta tensión
- Armario de teléfono
- Poste de trole
- Hidrante
- Sumidero A.LL
- R Radio de la curva m.
- Aguas negras o combinado – ALN
- Aguas lluvias – A.LL
- Ductos de teléfonos
- Ductos de Energía
- Eje Vía Ferrea
- Borde Canal, Rio
- Boca de acceso
- Cerca
- Cuneta
- Malla
- Arbol
- Derivación
- Válvula
- Ventosa
- Pitómetro
- Purga
- Caja ventosa
- Cinturon de cierre
- Semáforo
- Poste de alta tensión
- Pozo alcantarillado
- Pozo aguas lluvias
- Caja de teléfonos
- Pozo purga
- 123 No. tubo según despiece
- DH Deflexión Horizontal
- DV Deflexión Vertical
- S Subiendo
- B Bajando
- AC Acueducto
- AL Alcantarillado
- S Sumidero
- Válvula de gas
- Sumidero proyectado
- Transformador
- Poste de templete
- Alcantarilla sobre la Tuberia Tibitoc
- Tubo con recubrimiento Concreto
- Proyecto Transmilenio

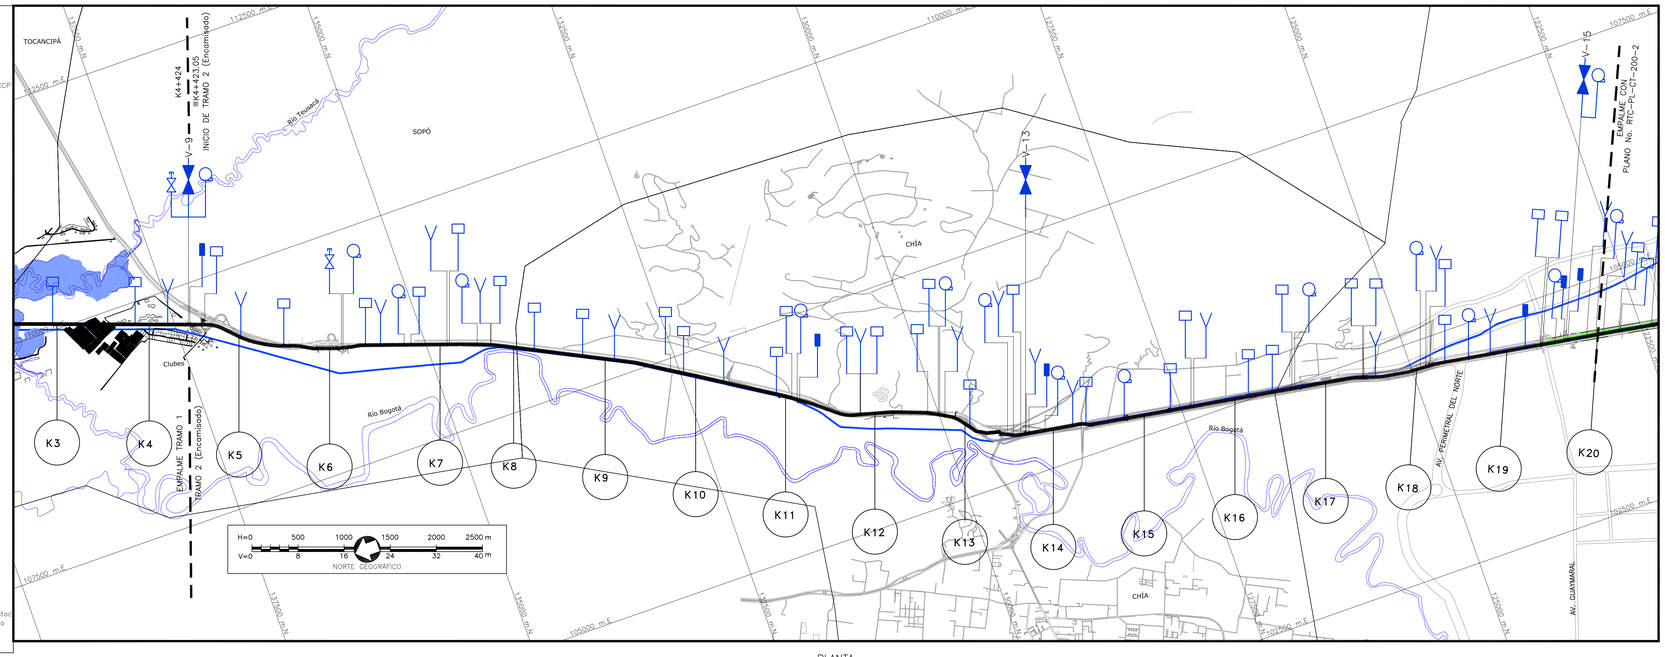

PLANTA

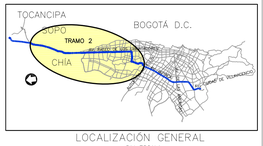

LOCALIZACIÓN GENERAL
SIN ESCALA

PUNTOS GPS DE AMARRE		
PUNTO No.	NORTE	ESTE
GPS–1	137.175.845	109.558.833
GPS–2	136.876.528	109.269.744
GPS–3	133461.600	107847.404
GPS–4	129578.384	105633.120
GPS–5	129196.959	105481.673

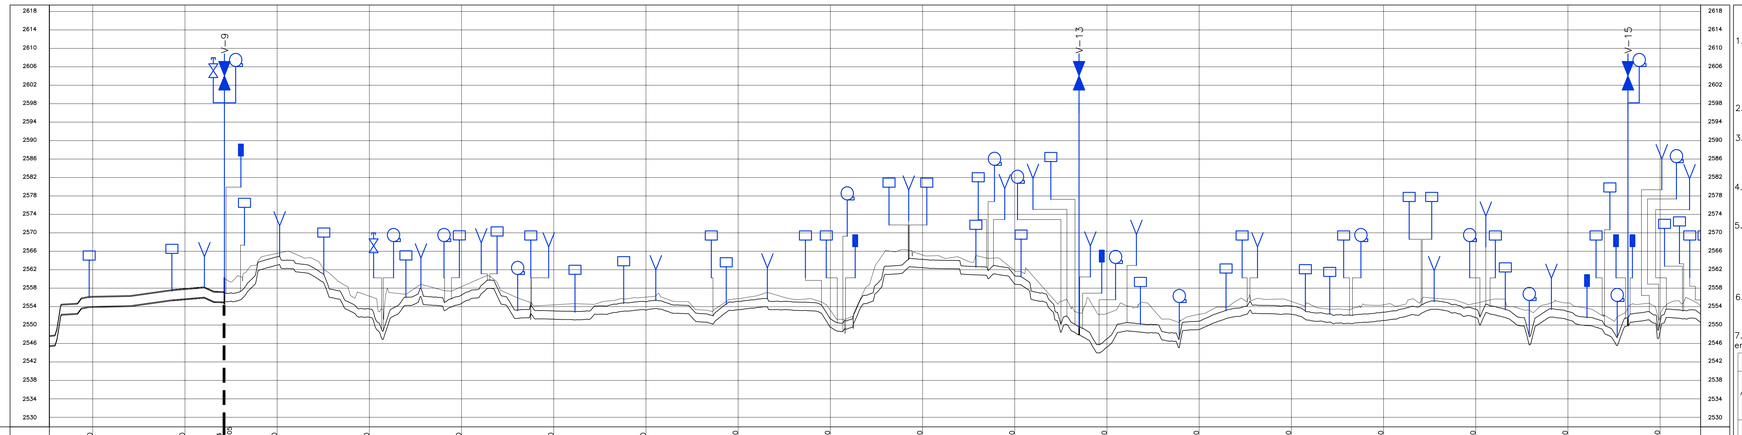

| | | |