LOCALIZACION DE VERTICES HORIZONTALES			
PUNTO	ABSCISA	COORDENADAS	
		NORTE	ESTE

LOCALIZACION MOJONES PRINCIPALES		
PUNTO	COORDENADAS	
	NORTE	ESTE

C O N V E N C I O N E S

- Torre de alta tensión
- Armario de teléfono
- Poste de trole
- Hidrante
- Sumidero A.LL
- R — Radio de la curva m.
- Aguas negras o combinado – ALN
- Aguas lluvias – A.LL
- Ductos de teléfonos
- Ductos de Energía
- Eje Tubería Tibitoc
- Eje Via Ferrea
- Borde Canal, Rio
- Boca de acceso
- Cerca
- Cuneta
- Malla
- Arbol
- Derivación
- Válvula
- Y — Ventosa
- Pitómetro
- Purga
- Caja ventosa
- Cinturon de cierre
- Semáforo
- AT — Poste de alta tensión
- Pozo alcantarillado
- Pozo aguas lluvias
- Caja de teléfonos
- Pozo purga
- 123 — No. tubo según despiece
- DH — Deflexión Horizontal
- DV — Deflexión Vertical
- S — Subiendo
- B — Bajando
- AC — Acueducto
- AL — Alcantarillado
- Sumidero
- Válvula de gas
- Sumidero proyectado
- Transformador
- Poste de templete
- Alcantarilla sobre la Tuberia Tibitoc
- Tubo con recubrimiento Concreto
- Proyecto Transmilenio
- Paraderos Transmilenio

NOTAS

1. FUENTE: Información digital suministrada por la EAAB, perteneciente al proyecto–Rehabilitación tubería Tibitoc–Casablanca PCCP Ø2.00m, realizado por Concesionaría Tibitoc S.A. ESP: BONNA – AMERICAN PIPE AND CONSTRUCTION INT. – CONTUBOS S.A.
2. La anterior Información no ha sido modificada, por el Consorcio Tibitoc 2006.
3. El perfil del tubo está en el sistema de cotas del sistema Bogotá (Sistema IGAC+29.86m).

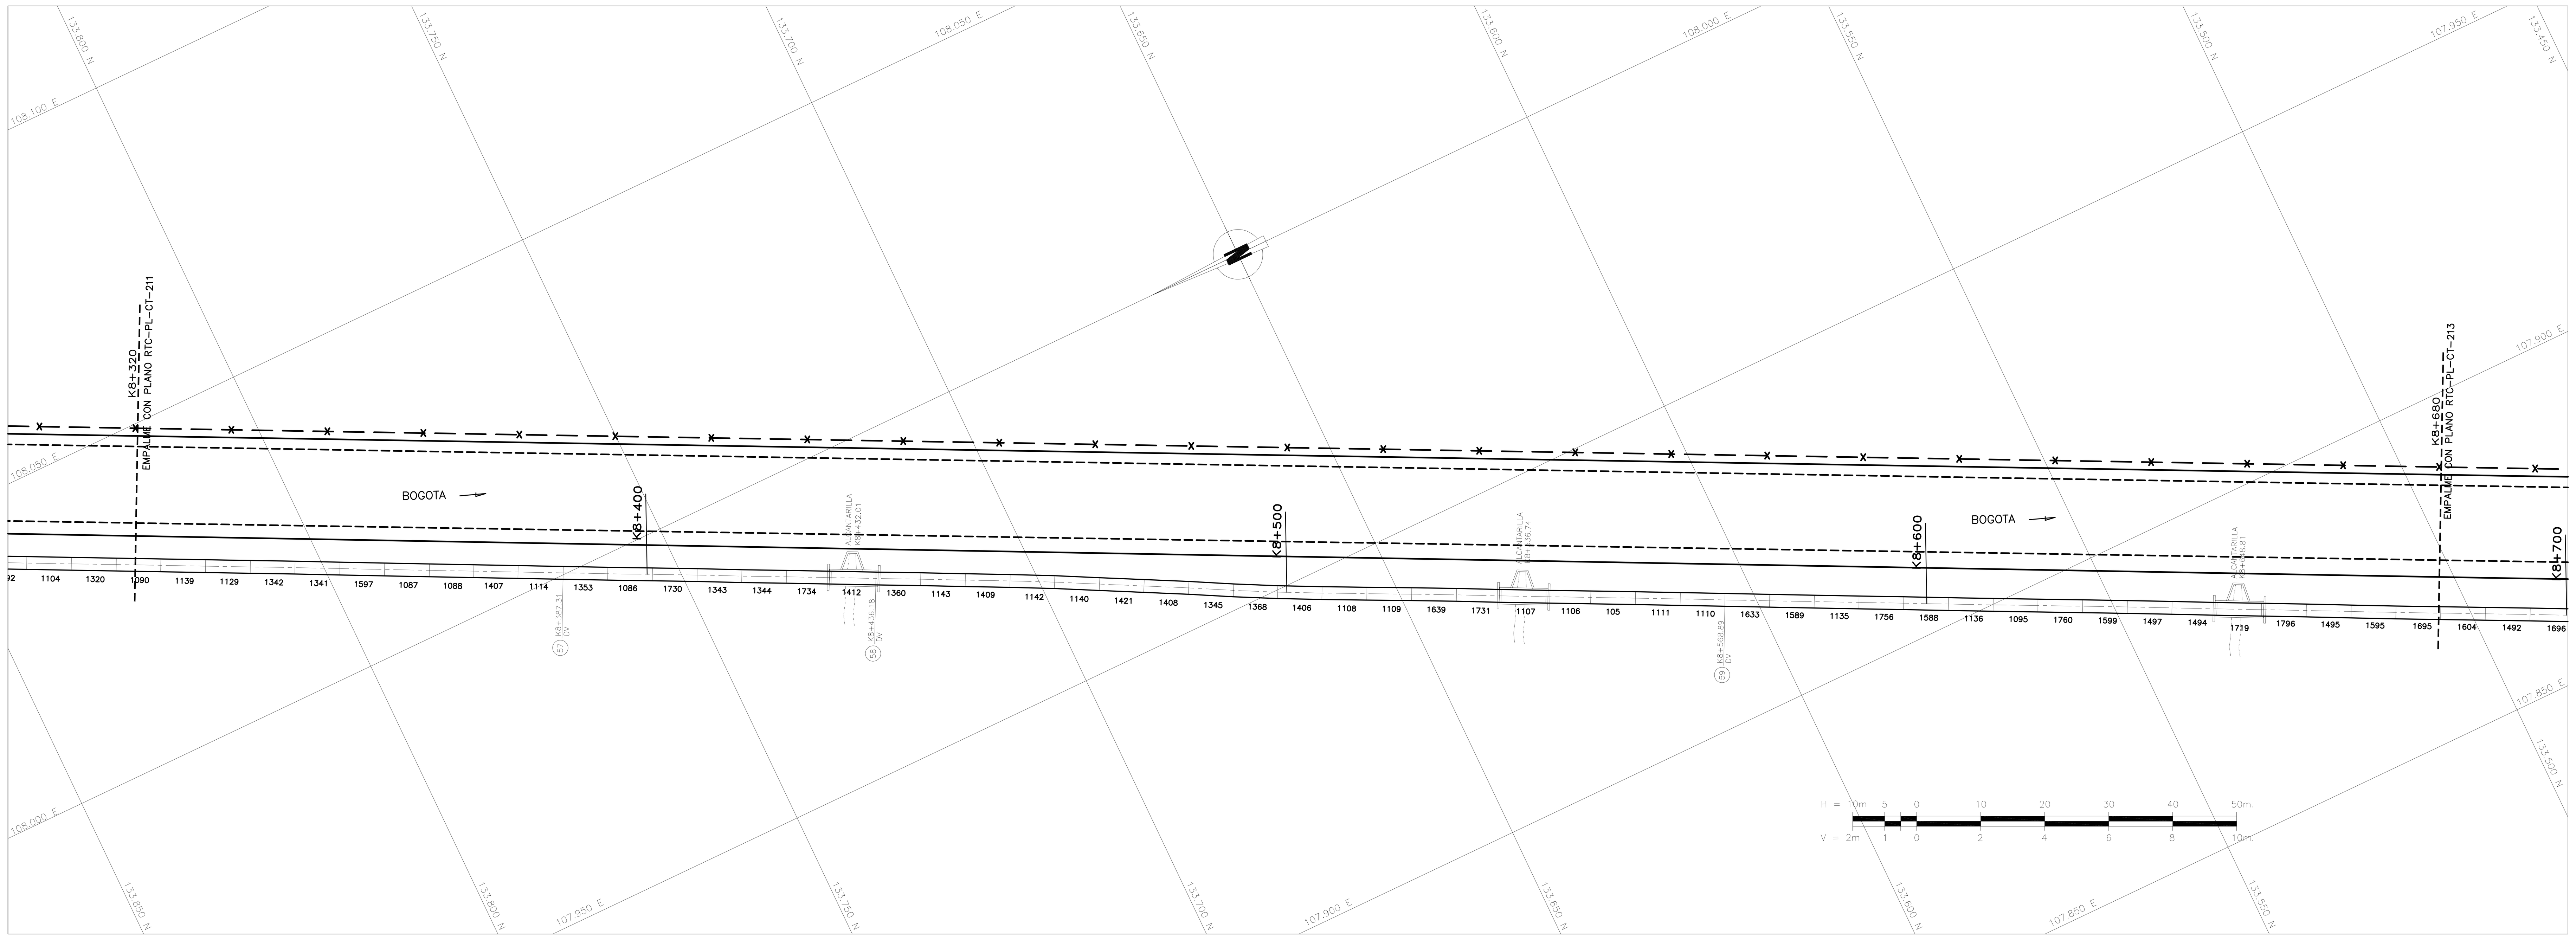

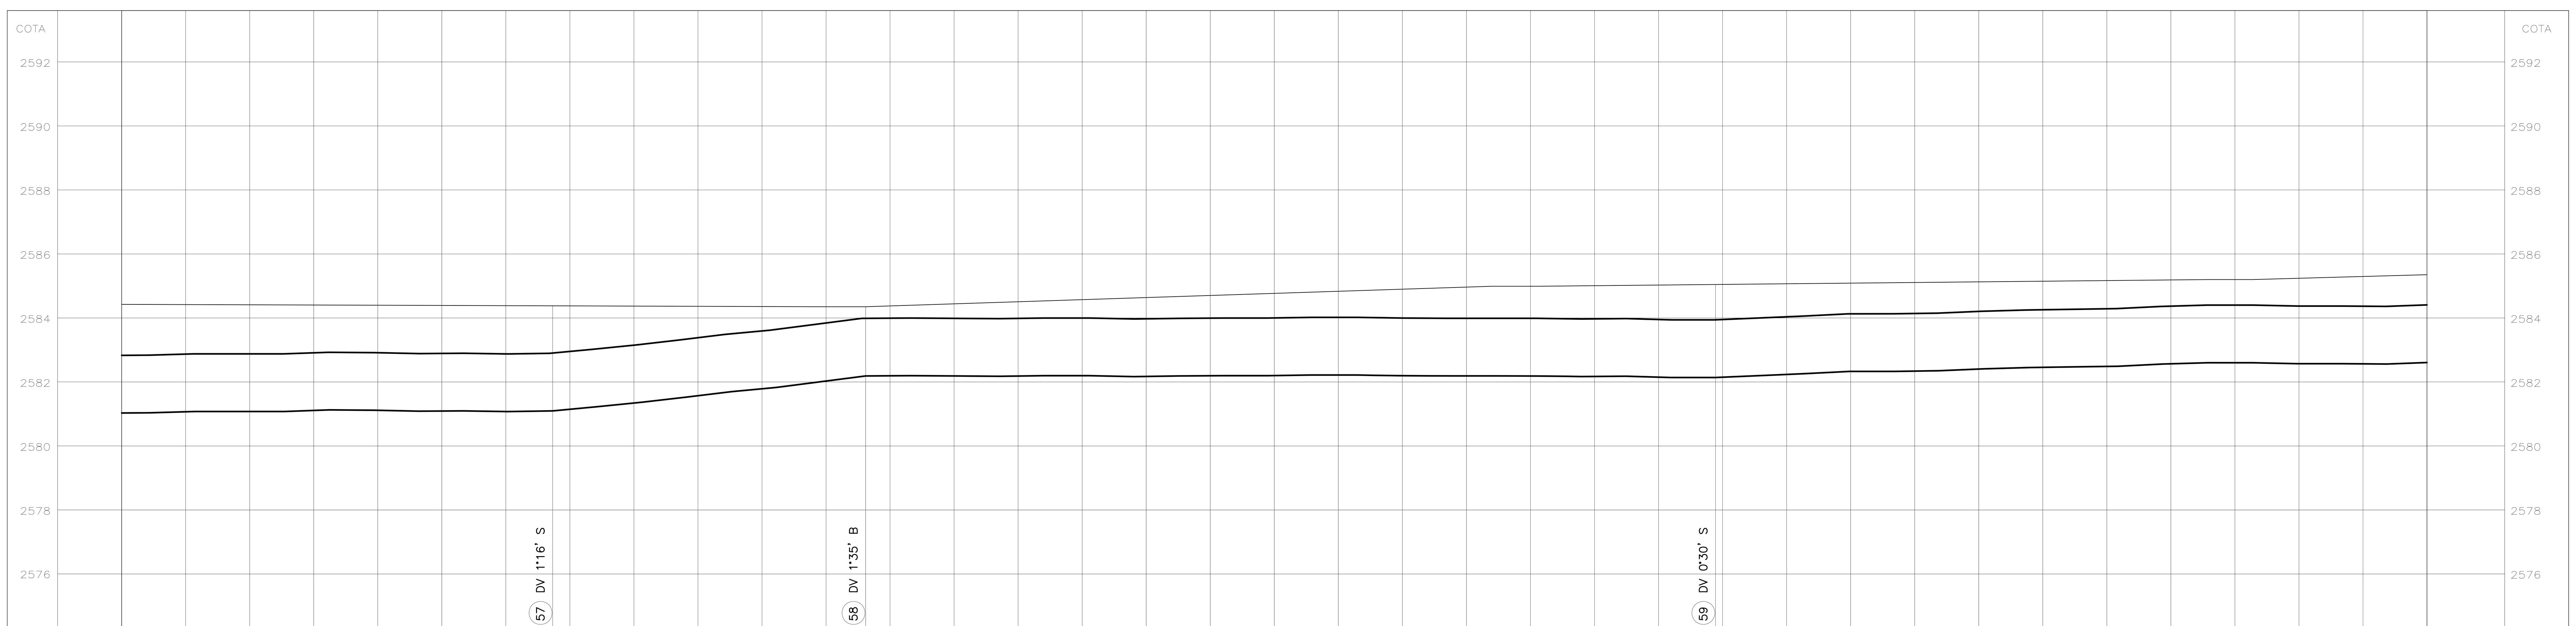

		K8+320	K8+350	K8+387.31	K8+400	K8+436.18	K8+450	K8+500	K8+550	K8+568.89	K8+600	K8+650	K8+680	
ABSCISADO	K+m	K8+320	K8+350	K8+387.31	K8+400	K8+436.18	K8+450	K8+500	K8+550	K8+568.89	K8+600	K8+650	K8+880	K+m
COTA DE TERRENO	m			2584.38		2584.35				2585.05				m
COTA BATEA INTERIOR DE LA TUBERIA	m			2581.10		2582.19				2582.14				m
PENDIENTE	‰	17.23			22.30		0.38				4.23			‰
LONGITUD REAL	m	67.31			48.87		132.71				111.11			m
DIAMETRO	pg	71												pg
CLASE	psi	217												psi
SUPERFICIE DEL TERRENO		COSTADO OCCIDENTAL AUTOPISTA NORTE												
SECCION DE INSTALACION		STANDARD												

SALGADO, MELENDEZ Y ASOCIADOS — SILVA CARREÑO Y ASOCIADOS S.A.

CONSORCIO TIBITOC 2006
Contrato No. 1–02–25400–514–2006

PRESENTÓ: Ing. Luis Guillermo González A. M.P. No. 25202–53890 CND

REVISÓ: Ing. Sergio Laurens Tapias M.P. No. 9471 CND

APROBÓ: Ing. Carlos Eduardo Bernal L. M.P. No. 13905 CND

ASESORÍA: ESTUDIOS TÉCNICOS S.A.

APROBÓ: Ing. Hernando Álvarez Rocha M.P. No.: 5748

acueducto AGUA Y ALCANTARILLADO DE BOGOTÁ

ACUEDUCTO:

RECIBIÓ: Ing. Fabián Santa López Reg: 30488

Vo.Bo. Ing. M.P. No.:

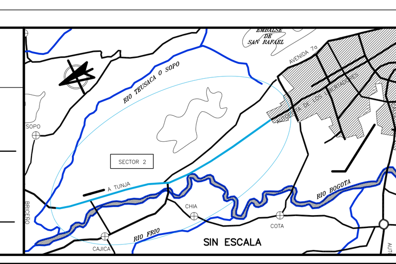

PUNTO DE AMARRE
IGAC CD 227
NORTE: 123944.581
ESTE: 104570.026
COTA: 2584.58
PUNTO DE NIVELACION
COTA: 2584.58
Coordenadas Medias
NORTE: 133675.00
ESTE: 107975.00
PLANCHA:228–I–C–9

MODIFICACIONES			
FECHA	MODIFICACION	NOMBRE ING. RESPONSABLE	FIRMA

acueducto AGUA Y ALCANTARILLADO DE BOGOTÁ

GERENCIA CORPORATIVA DEL SISTEMA MAESTRO
DIRECCION RED MATRIZ ACUEDUCTO
PLANO DE DISEÑO DE REDES DE ACUEDUCTO

ESTUDIOS Y DISEÑOS PARA LA REHABILITACIÓN DE LA LÍNEA RED MATRÍZ DE Ø78" TIBITOC–CASABLANCA

Contiene : TRAMO 2 REHABILITADO
PLANTA PERFIL
K8+320 a K8+680
Ø1800mm

ESCALA: H:1:500–V:1:100

NOMBRE DEL ARCHIVO: RTC–PL–CT–212.dwg

PROYECTO N° :

FECHA: FEBRERO DE 2009

PLANO No. RTC–PL–CT–212

FECHA PLOTEO:

\\Servidorsma\774\6. Productos\Producto 1_Caracterización\1.1 Informe De Recopilación\VERSION 1\ANEXOS\Anexo 9 – Planos Tramo 2\RTC–PL–CT–201–257\RTC–PL–CT–212.dwg

Versión: 0 Fecha Revisión: 10–FEB–09