LOCALIZACION DE VERTICES HORIZONTALES			
PUNTO	ABSCISA	COORDENADAS	
		NORTE	ESTE

CONVENCIONES

- Torre de alta tensión
- Armario de teléfono
- Poste de trole
- Hidrante
- Sumidero A.LL
- Radio de la curva m.
- Aguas negras o combinado – ALN
- Aguas lluvias – A.LL
- Ductos de teléfonos
- Ductos de Energía
- Eje Tubería Tibitoc
- Eje Vía Ferrea
- Borde Canal, Río
- Boca de acceso
- Cerca
- Cuneta
- Malla
- Arbol
- Derivación
- Válvula
- Ventosa
- Pitómetro
- Purga
- Caja ventosa
- Cinturon de cierre
- Semáforo
- Poste de alta tensión
- Pozo alcantarillado
- Pozo aguas lluvias
- Caja de teléfonos
- Pozo purga
- No. tubo según despiece
- DH Deflexión Horizontal
- DV Deflexión Vertical
- S Subiendo
- B Bajando
- AC Acueducto
- AL Alcantarillado
- Sumidero
- Válvula de gas
- Sumidero proyectado
- Transformador
- Poste de templete
- Poste alta tensión
- Proyecto Transmilenio
- Paraderos Transmilenio

NOTAS

1. FUENTE: Información digital suministrada por la EAAB, perteneciente al proyecto–Rehabilitación tubería Tibitoc–Casablanca PCCP Ø2.00m, realizado por Concesionaria Tibitoc S.A. ESP: BONNA – AMERICAN PIPE AND CONSTRUCTION INT. – CONTUBOS S.A.
2. La anterior información no ha sido modificada, por el Consorcio Tibitoc 2006.
3. El perfil del tubo está en el sistema de cotas del sistema Bogotá (Sistema IGAC+29.86m).
4. En la planta de estos planos se ha incluido la información de obra construida del Proyecto Transmilenio elaborado por Concíviles S.A.

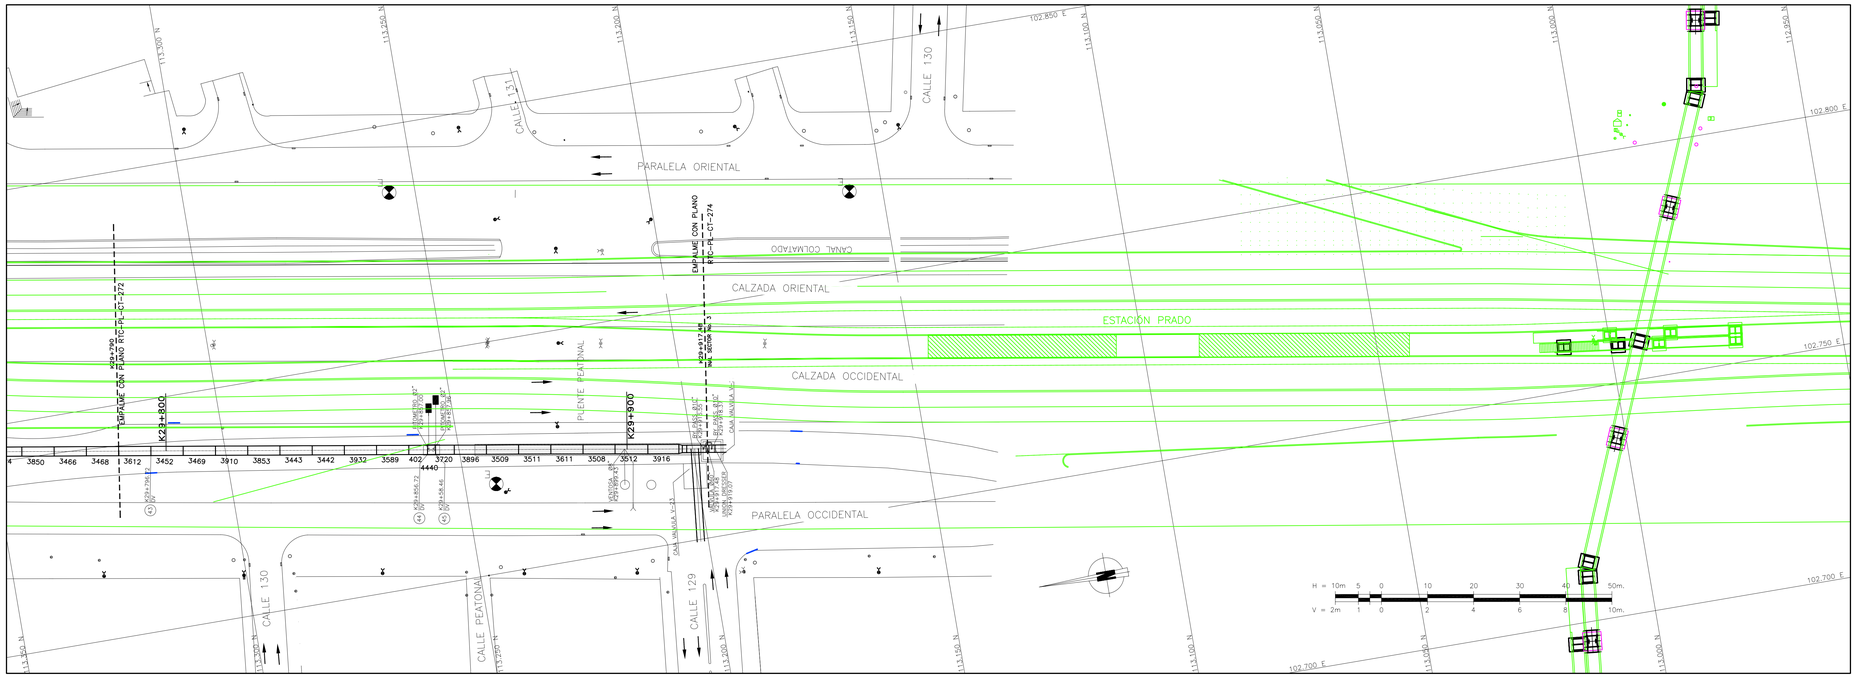

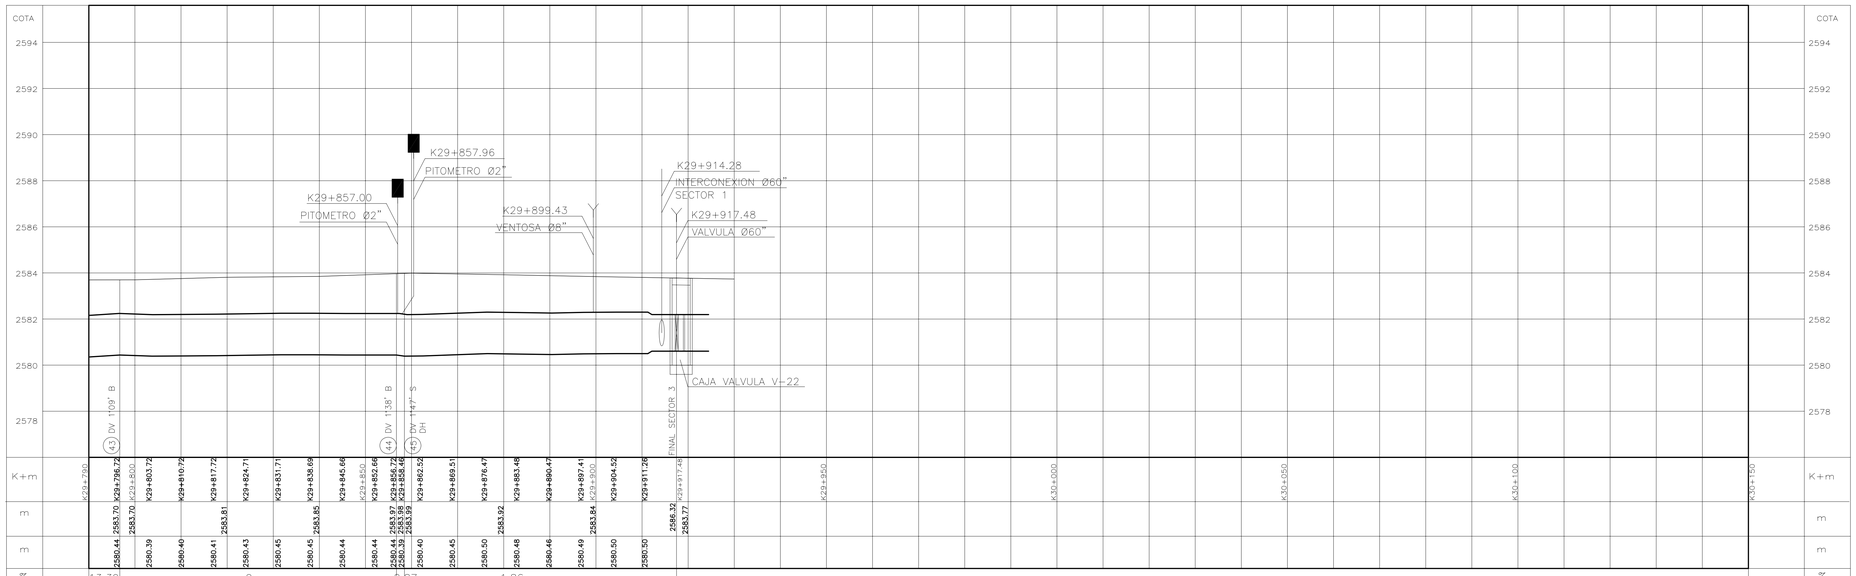

ABSCISADO	K+m					
COTA DE TERRENO	m					
COTA BATEA INTERIOR DE LA TUBERIA	m					
PENDIENTE	‰	13.39	0	2.87	1.86	
LONGITUD REAL	m	6.72	60	1.74	59.02	
DIAMETRO	pg	71				
CLASE	psi	217				
SUPERFICIE DEL TERRENO		ZONA VERDE				
SECCION DE INSTALACION		STANDARD	(1.75)	(4.05)	STANDARD	

SMA SALUD, SEGURIDAD Y AMBIENTE — SILVA CARDOSO Y ASOCIADOS S.A.
CONSORCIO TIBITOC 2006
Contrato No. 1-02-25400-514-2006

PRESENTÓ: Ing.Luis Guillermo González A. M.P. No. 25202-53890 CND
REVISÓ: Ing.Sergio Laurens Tapias M.P. No. 9471 CND
APROBÓ: Ing. Carlos Eduardo Bernal L. M.P. No.13905 CND

ASESORIA ESTUDIOS TECNICOS S.A.
APROBÓ: Ing. Hernando Alvarez Rocha M.P. No.: 5748

acueducto AGUA Y ALCANTARILLADO DE BOGOTÁ
ACUEDUCTO:
RECIBIÓ: Ing. Fabián Santa López Reg. 30488
Vo.Bo. Ing. M.P. No.:

LOCALIZACIÓN: ESC 1: 750, 000

PUNTO DE AMARRE IGAC CD 224
NORTE: 122704.439
ESTE: 104377.022
COTA: 2584.58
PUNTO DE NIVELACION
COTA: 2584.58
Coordenadas Medias
NORTE: 113150.00
ESTE: 102775.00
PLANCHA 228-III-A-2

MODIFICACIONES			
FECHA	MODIFICACIÓN	NOMBRE ING. RESPONSABLE	FIRMA

acueducto AGUA Y ALCANTARILLADO DE BOGOTÁ
GERENCIA CORPORATIVA DEL SISTEMA MAESTRO
DIRECCION RED MATRIZ ACUEDUCTO
PLANO DE DISEÑO DE REDES DE ACUEDUCTO

ESTUDIOS Y DISEÑOS PARA LA REHABILITACIÓN DE LA LINEA RED MATRÍZ DE Ø78" TIBITOC–CASABLANCA

Contiene : TRAMO 2 REHABILITADO
PLANTA PERFIL
K29+790 a K29+917.48
Ø1800mm

ESCALA: H:1:500–V:1:100
NOMBRE DEL ARCHIVO: RTC–PL–CT–273.dwg

PROYECTO N°:
FECHA: FEBRERO DE 2009
PLANO No. RTC–PL–CT–273

FECHA PLOTEO: