VERTICES		
NODOS	NORTE	ESTE
9	140859.69	110702.16
10	140718.87	110663.49
11	140531.24	110611.46

NOTAS:

1. Ver notas generales en plano RTC-PL-CT-100.
2. Los datos consignados entre "( )" corresponden a las condiciones mínimas requeridas, una vez se realicen las obras de encamisado interno de la tubería.
3. Todas las cámaras de mampostería serán demolidas en su totalidad y reemplazadas por cámaras de concreto reforzado, acordes a las planos RTC-PL-ET-127 para ventosas y RTC-PL-ET-129 para bocas de acceso.

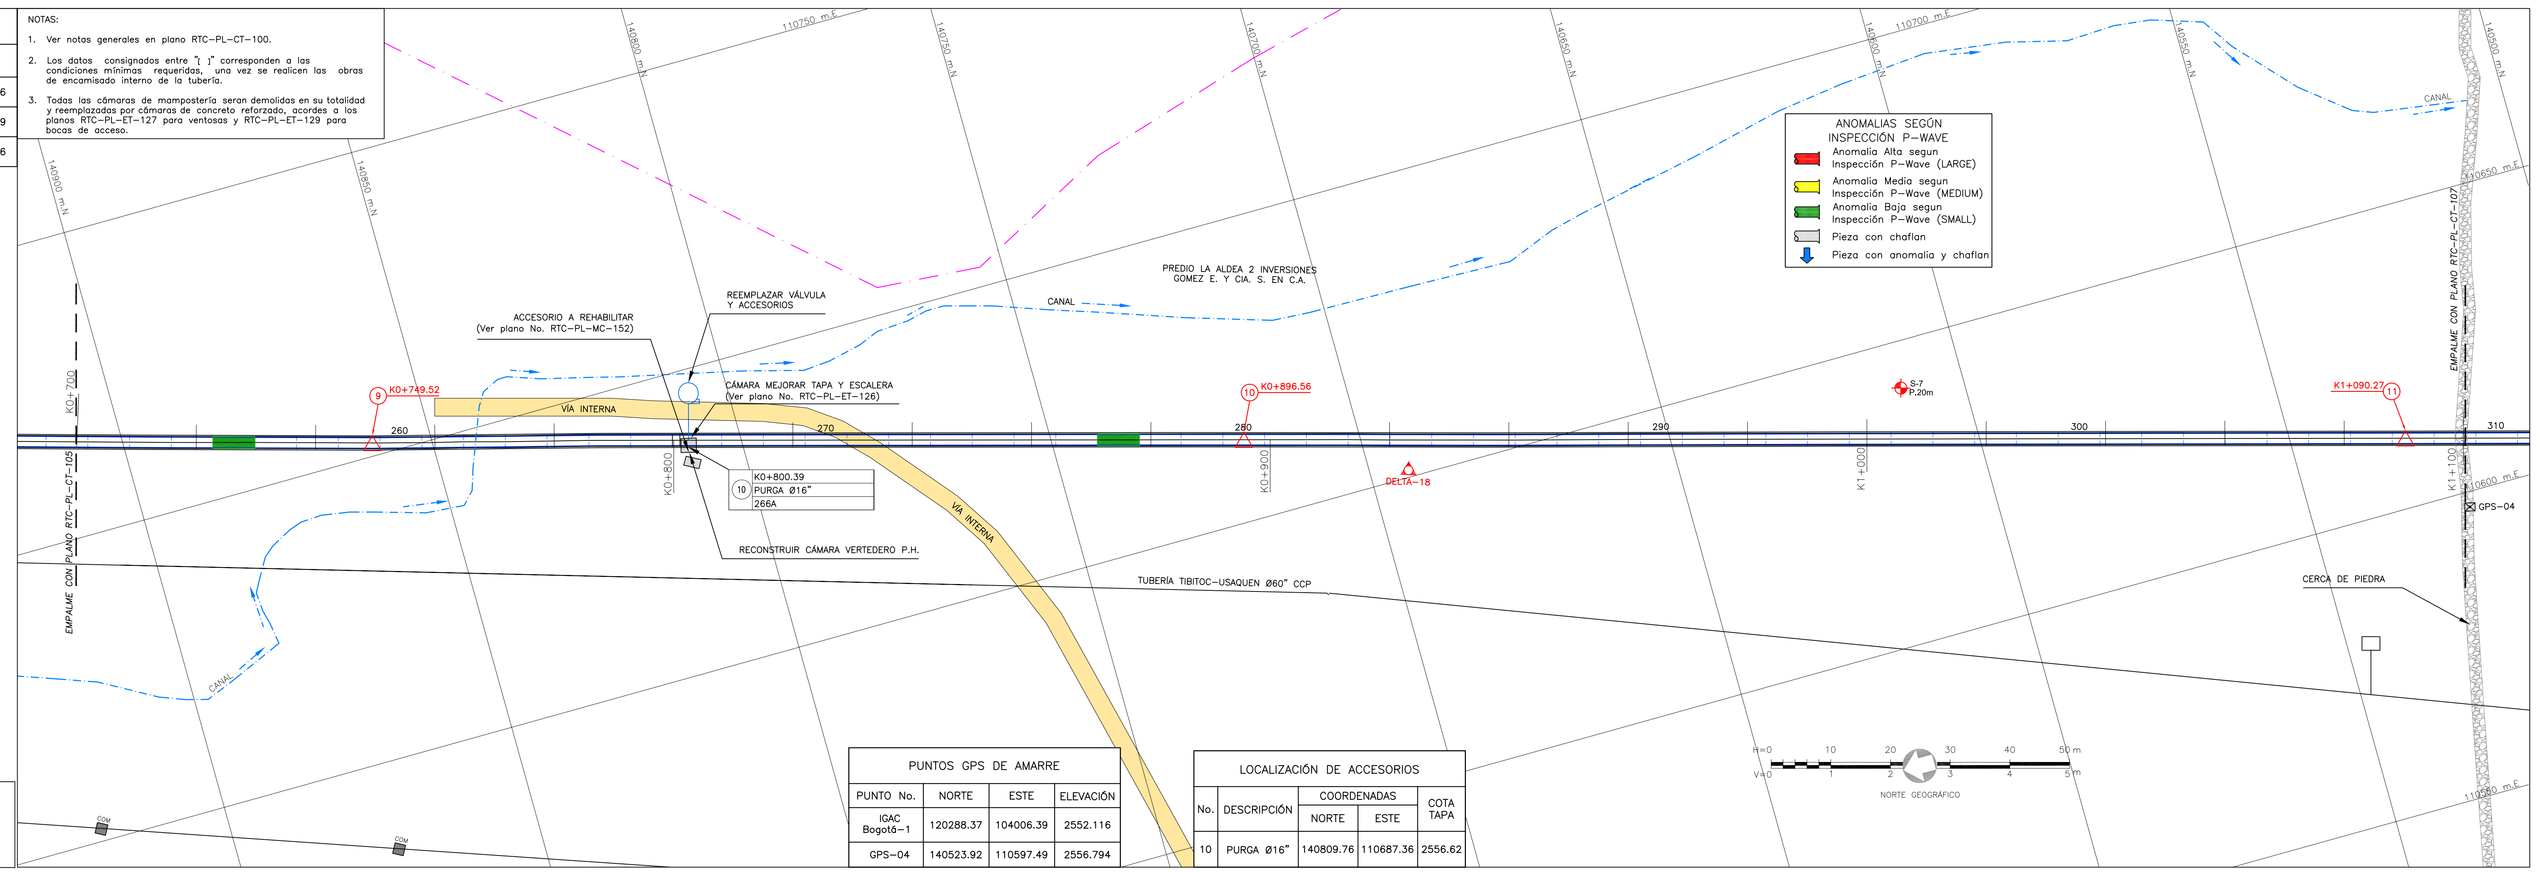

DESCRIPCIÓN DE ACCESORIOS

No. DEL ACCESORIO — ABSCISADO CORRIDO / DIAMETRO / PIEZA SEGÚN PLANOS DE CONSTRUCCIÓN

PUNTOS GPS DE AMARRE			
PUNTO No.	NORTE	ESTE	ELEVACIÓN
IGAC Bogotá-1	120288.37	104006.39	2552.116
GPS-04	140523.92	110597.49	2556.794

LOCALIZACIÓN DE ACCESORIOS				
No.	DESCRIPCIÓN	COORDENADAS NORTE	COORDENADAS ESTE	COTA TAPA
10	PURGA Ø16"	140809.76	110687.36	2556.62

CONVENCIONES

- Red Proyectado
- Red Existente
- Red de acueducto existente
- A. Residuales existentes
- A. LLuvias existentes
- Ductos de teléfono
- Ductos de energía
- Tubería de Gas
- Cerca
- Quebradas
- Limite Barrio/Urbanización
- Arbol
- Derivación
- Válvula
- Ventosa
- Pitómetro o Medidor de caudal
- Boca de acceso
- Boca de acceso nueva
- Purga
- Ventana de inserción de Tubería
- Sentido de Inserción
- Poste de alta tensión
- Poste de media tensión
- Poste de baja tensión
- Poste de teléfono
- Poste energía
- Pozo alcantarillado
- Pozo teléfonos
- Caja energía
- DH Deflexión horizontal
- DV Deflexión vertical
- D Derecha
- I Izquierda
- AC Acueducto
- AN A. Residuales
- ALL A. LLuvias
- Apiques
- Sondeos
- Barrenos Profundidad m
- Delta Poligonal
- Vertices GPS

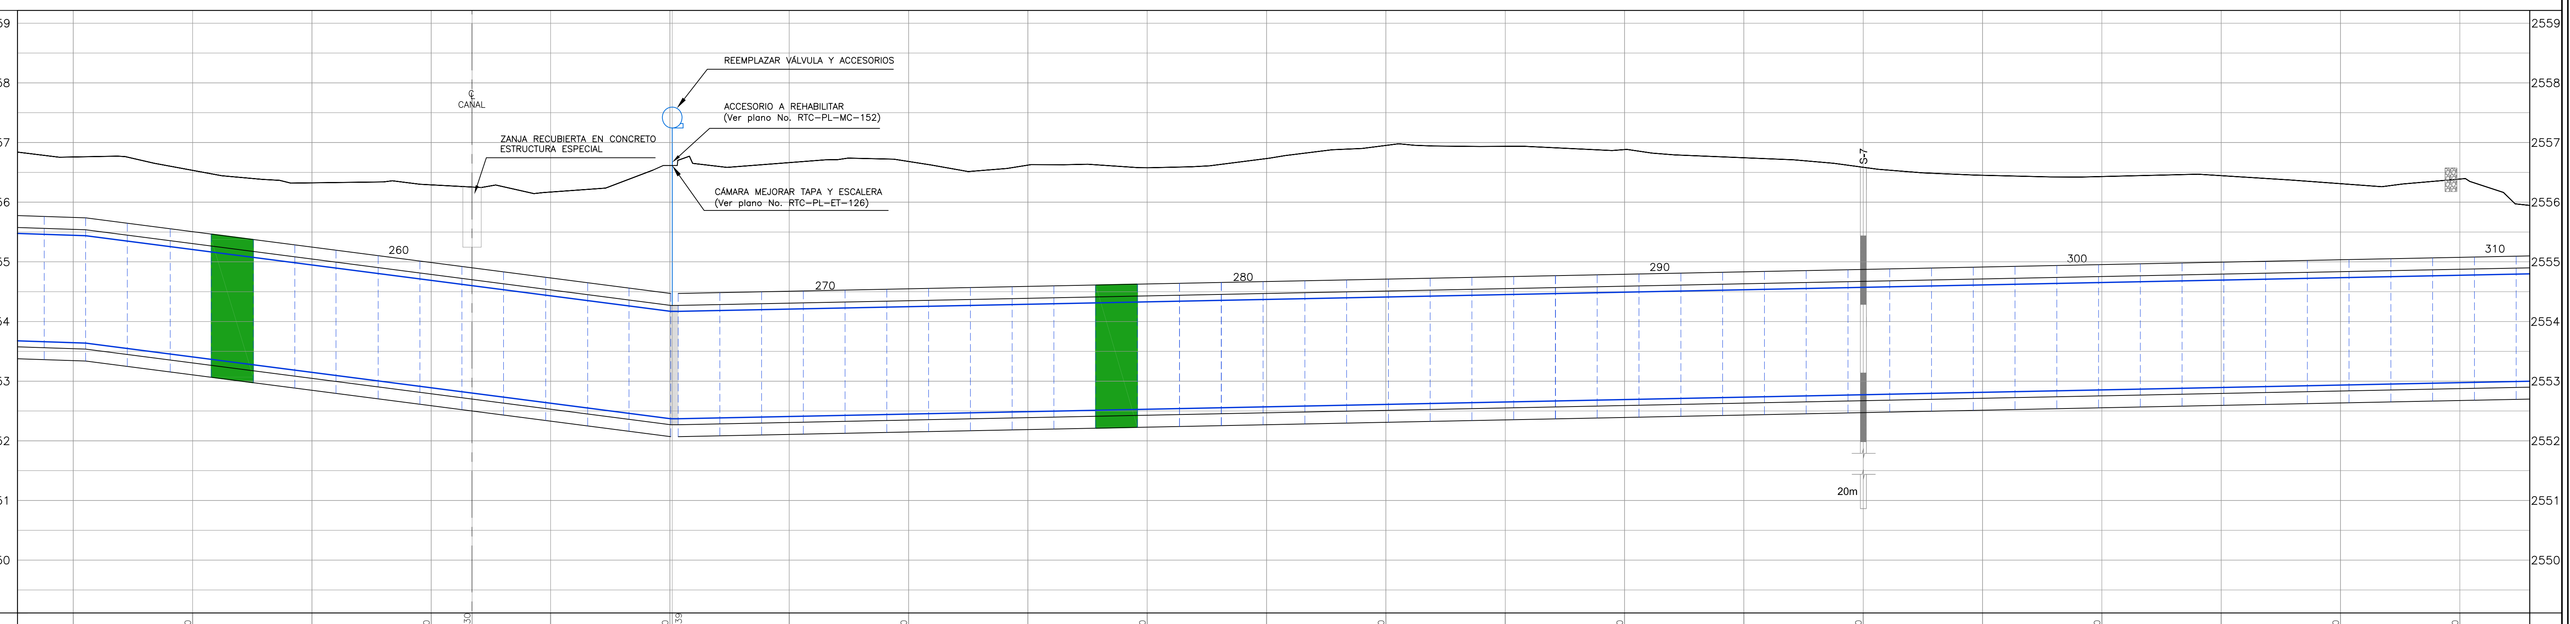

| | | | |