VERTICES		
NODOS	NORTE	ESTE
13	140142.57	110502.80
14	140008.95	110465.69
15	139762.09	110395.92

PUNTOS GPS DE AMARRE			
PUNTO No.	NORTE	ESTE	ELEVACIÓN
IGAC Bogotá–1	120288.37	104006.39	2552.116
GPS–03	139609.31	110292.18	2556.870

LOCALIZACIÓN DE ACCESORIOS				
No.	DESCRIPCIÓN	COORDENADAS		COTA TAPA
		NORTE	ESTE	
12	VENTOSA Ø8"	140029.15	110470.76	2557.99

NOTAS:

1. Ver notas generales en plano RTC–PL–CT–100.
2. Los datos consignados entre "[ ]" corresponden a las condiciones mínimas requeridas, una vez se realicen las obras de encamisado interno de la tubería.
3. Todas las cámaras de mampostería seran demolidas en su totalidad y reemplazadas por cámaras de concreto reforzado, acordes a los planos RTC–PL–ET–127 para ventosas y RTC–PL–ET–129 para bocas de acceso.

ANOMALIAS SEGÚN INSPECCIÓN P–WAVE
- Anomalia Alta segun Inspección P–Wave (LARGE)
- Anomalia Media segun Inspección P–Wave (MEDIUM)
- Anomalia Baja segun Inspección P–Wave (SMALL)
- Pieza con chaflan
- Pieza con anomalia y chaflan

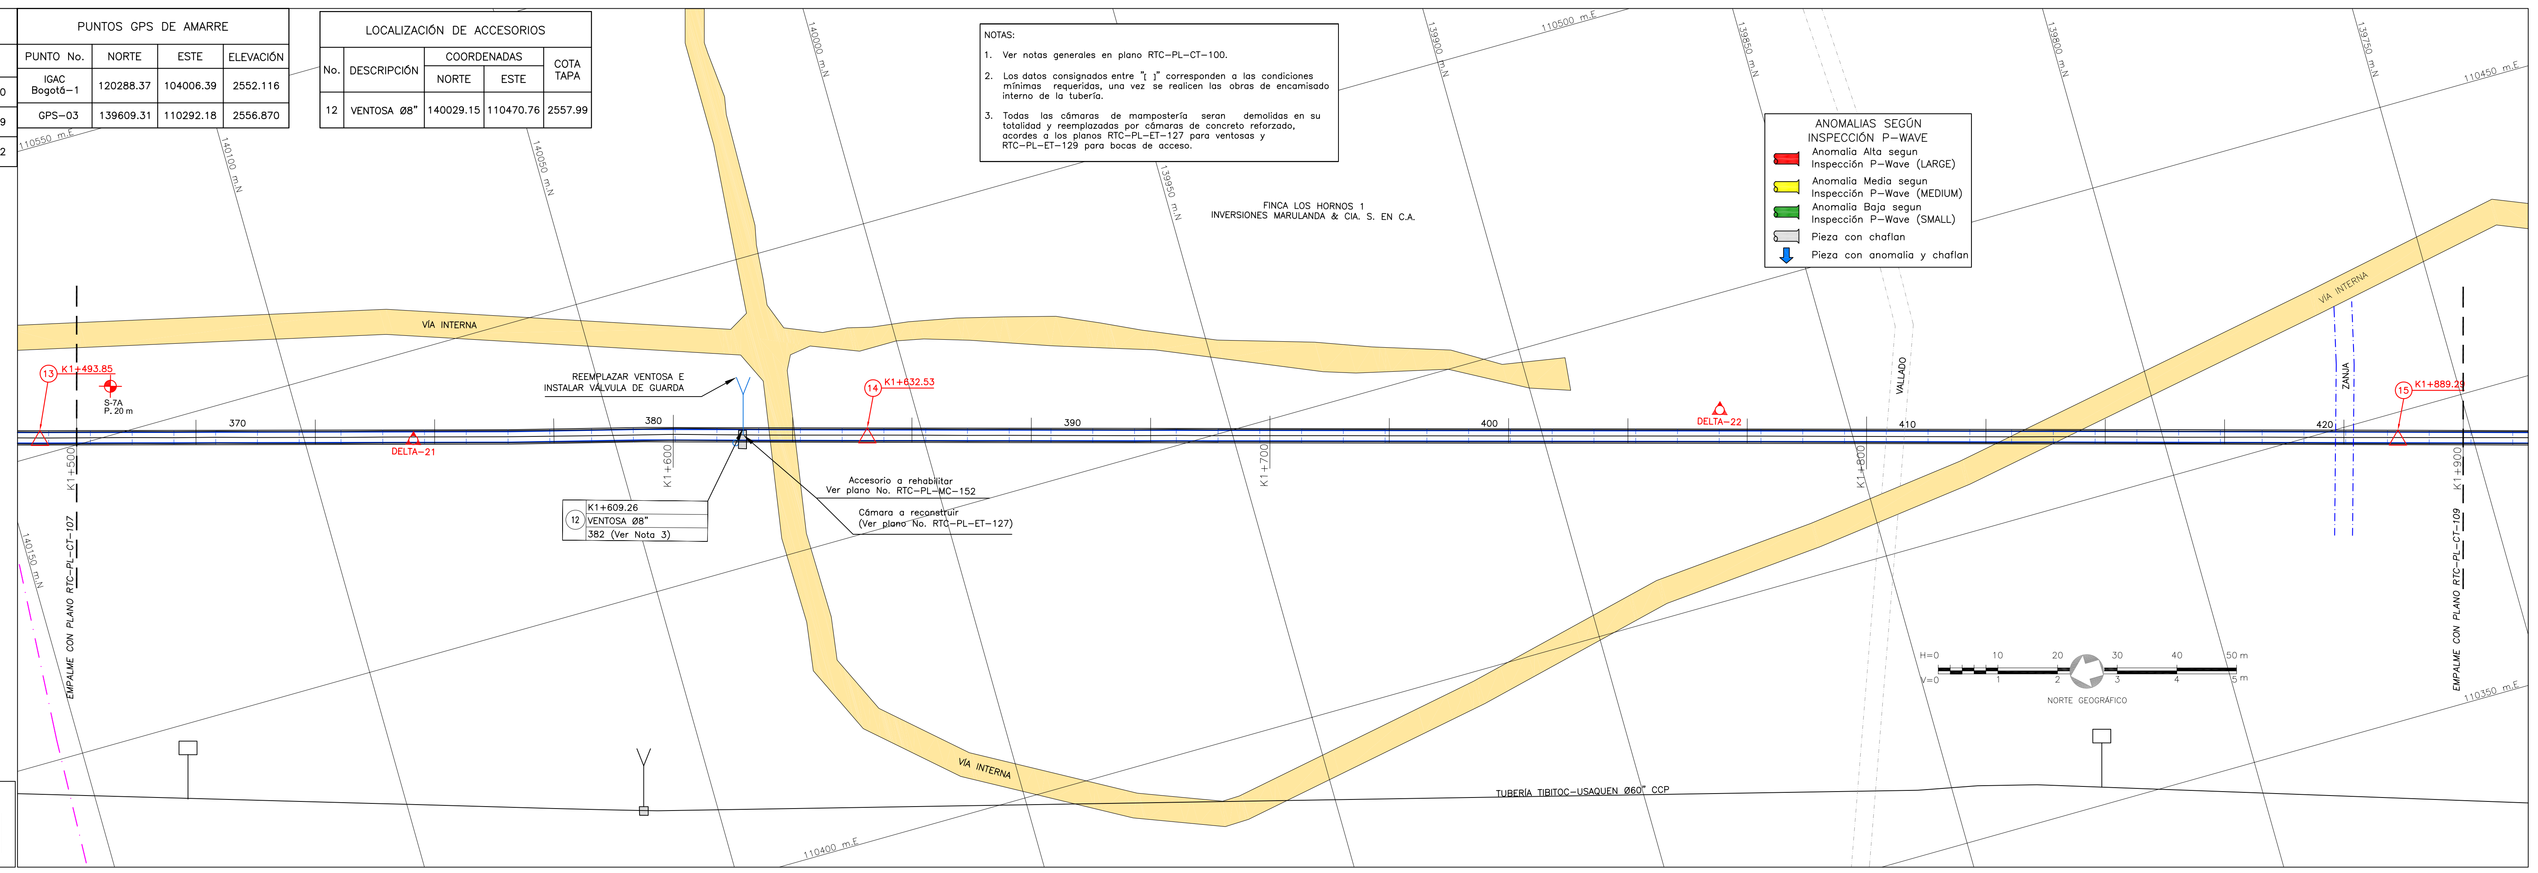

DESCRIPCIÓN DE ACCESORIOS

No. DEL ACCESORIO — ABSCISADO CORRIDO; DIAMETRO; PIEZA SEGUN PLANOS DE CONSTRUCCIÓN

CONVENCIONES
- Red Proyectada
- Red Existente
- Red de acueducto existente
- A. Residuales existentes
- A. LLuvias existentes
- Ductos de teléfono
- Ductos de energía
- Tubería de Gas
- Cerca
- Quebradas
- Limite Barrio/Urbanización
- Arbol
- Derivación
- Válvula
- Ventosa
- Pitómetro o Medidor de caudal
- Boca de acceso
- Boca de acceso nueva
- Purga
- Ventana de inserción de Tubería
- Sentido de inserccion
- Poste de alta tensión
- Poste de media tensión
- Poste de baja tensión
- Poste de teléfono
- Poste energía
- Pozo alcantarillado
- Pozo teléfonos
- Caja energía
- DH Deflexión horizontal
- DV Deflexión vertical
- D Derecha
- I Izquierda
- AC Acueducto
- AN A. Residuales
- ALL A. LLuvias
- Apiques
- Sondeos
- Barrenos Profundidad m
- Delta Poligonal
- Vertices GPS

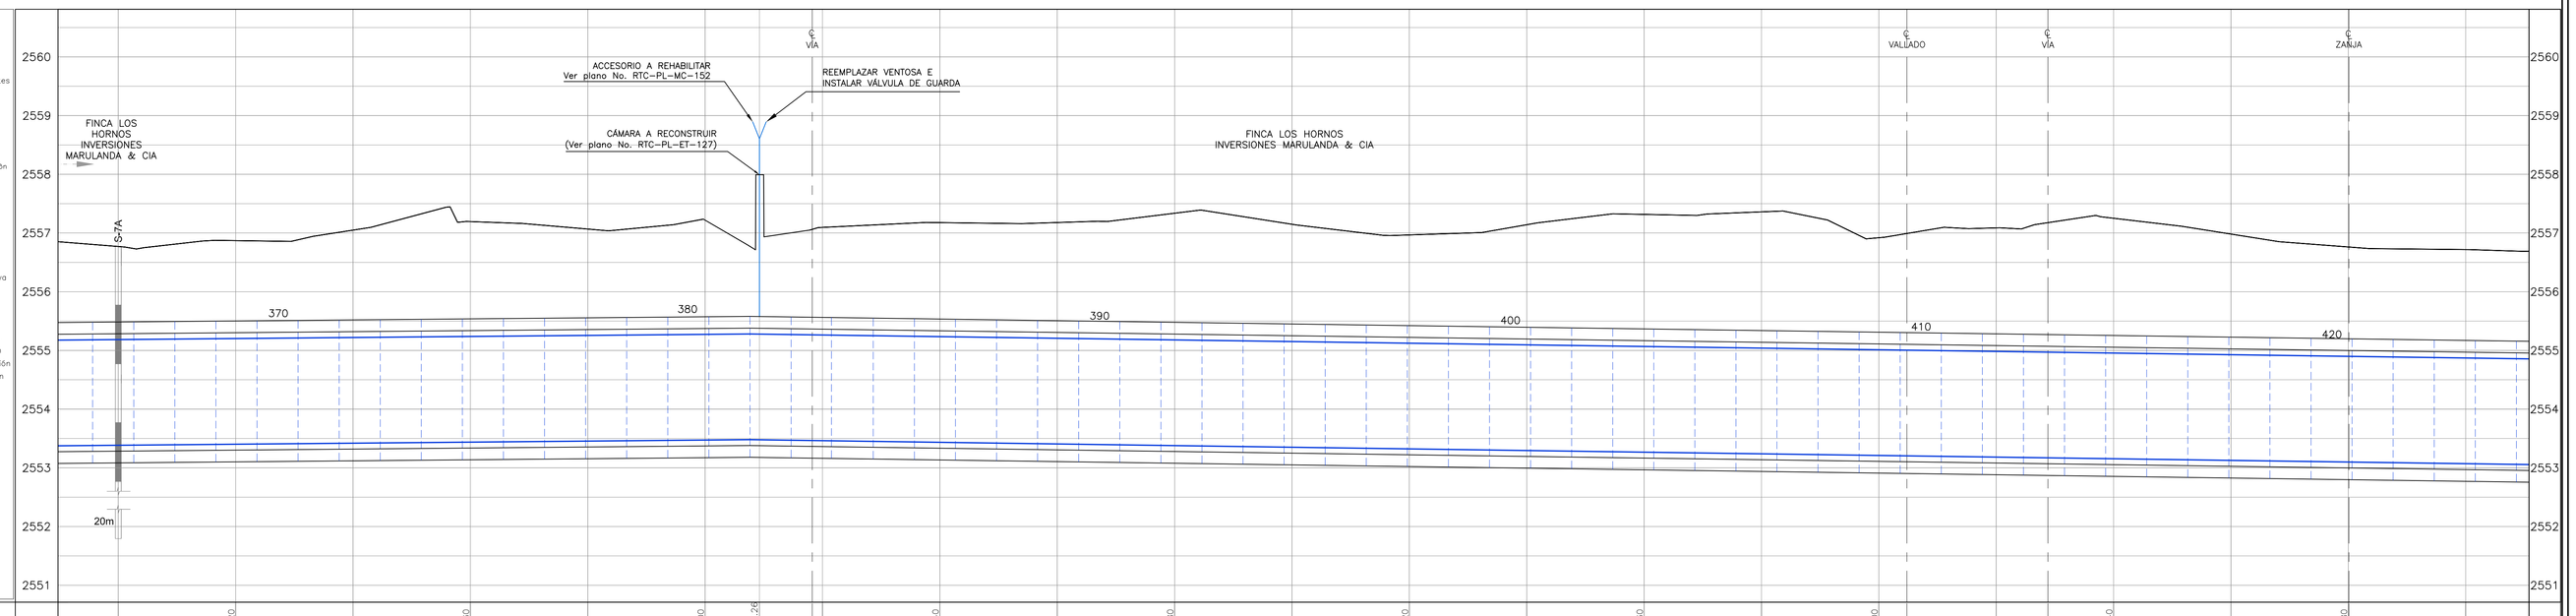

| | | | |