PUNTOS GPS DE AMARRE

PUNTO No.	NORTE	ESTE	ELEVACIÓN
Vertice IGAC Bogotá-12	103838.63	93197.11	2556.47
Vertice IGAC CD-125A	105785.41	94453.70	2546.32
Señal De Admvt. 07	105705.10	94300.12	2548.08

NOTAS:
1. Ver notas generales en el Plano RTC-PL-CT-300
2. Ecuaciones de empalme:
   - Eje Válvula V-39 K3+401.53 Abscisado construcción sector "D" Av.Boyacá =K35+793.66 abscisado corrido.
   - K3+432.87=K0+000 Abscisado construcción sector "D" = K35+825.00 Abscisado corrido.

LOCALIZACIÓN DE ACCESORIOS

No.	DESCRIPCIÓN	COORDENADAS NORTE	COORDENADAS ESTE	COTA TAPA
232	BOCA DE ACCESO Ø16" (D)	105872.29	94582.82	2547.080
233	SALIDA Ø12"	105872.29	94582.82	2547.080
234	VENTOSA Ø8"	105756.86	94441.14	2547.088

DESCRIPCIÓN DE ACCESORIOS

No. DEL ACCESORIO	ABSCISADO CORRIDO (DIAMETRO) PIEZA SEGÚN PLANOS DE CONSTRUCCIÓN

PROTECCIÓN EN CONCRETO

ELEMENTOS DE CURVA No.8

ELEMENTOS	PUNTOS	ABSCISA	NORTE	ESTE
Δ= 15°00'00" Izq.	PC	K42+771.50	105727.69	94401.70
R= 80.16 m	PI		105720.86	94393.26
T= 10.55 m L= 20.96 m	PT	K42+792.46	105711.14	94385.31

ELEMENTOS DE CURVA No.7

ELEMENTOS	PUNTOS	ABSCISA	NORTE	ESTE
Δ= 12°24'40" Der.	PC	K42+453.15	105935.04	94642.08
R= 954.93 m	PI		105855.51	94573.07
T= 103.83 m L= 206.85 m	PT	K42+660.00	105794.26	94491.09

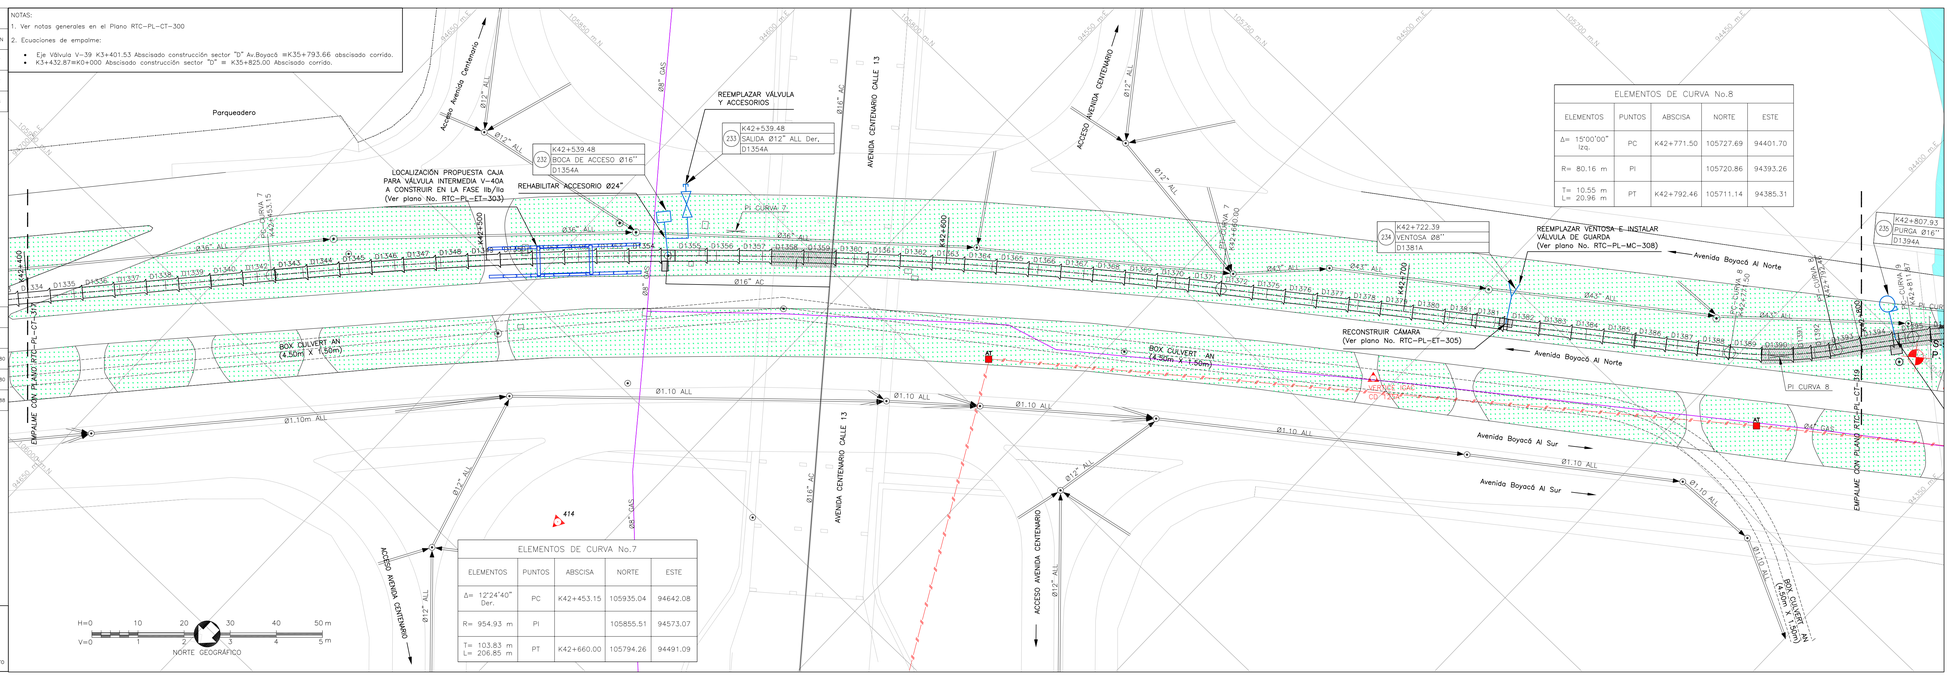

CONVENCIONES

- Red Proyectada
- Red Existente
- Red de acueducto existente
- Limite Barrio/Urbanización
- A. Residuales existentes
- A. LLuvias existentes
- Ductos de teléfono
- Ductos de energía
- Tubería de Gas
- Cerca
- Quebradas
- Líneas de Alta Tensión
- Líneas de Media Tensión
- Líneas de Baja Tensión
- Arbol
- Derivación
- Válvula
- Ventosa
- Pitómetro o Medidor de caudal
- Boca de acceso
- Purga
- Poste de alta tensión
- Poste de teléfono
- Poste energía
- Semáforo
- Pozo alcantarillado
- Pozo telefónicos
- Caja energía
- Hidrante
- DH Deflexión horizontal
- DV Deflexión vertical
- D Derecha Izquierda
- AC Acueducto
- AN A. Residuales
- ALL A. LLuvias
- Apiques
- Sondeos
- Barrenos
- Profundidad m
- Sumideros
- Delta Poligonal
- Vertices GPS

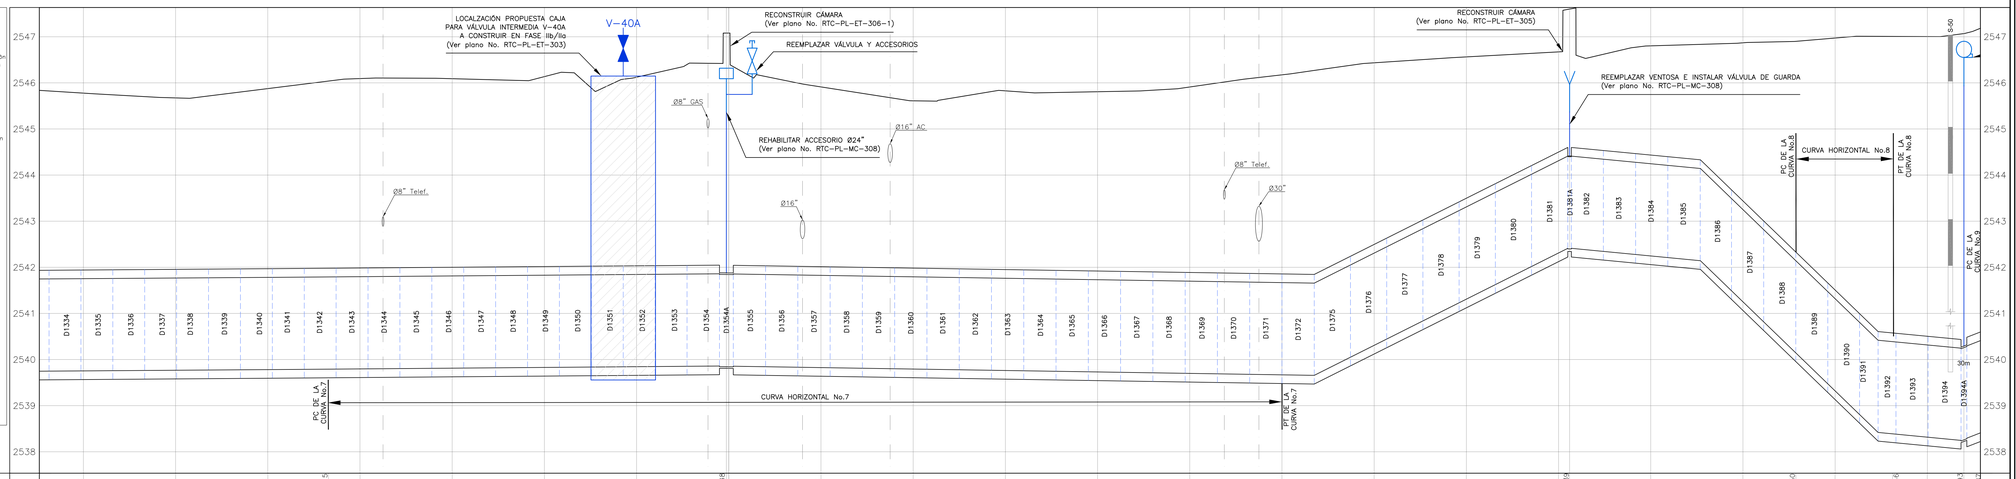

| | | |