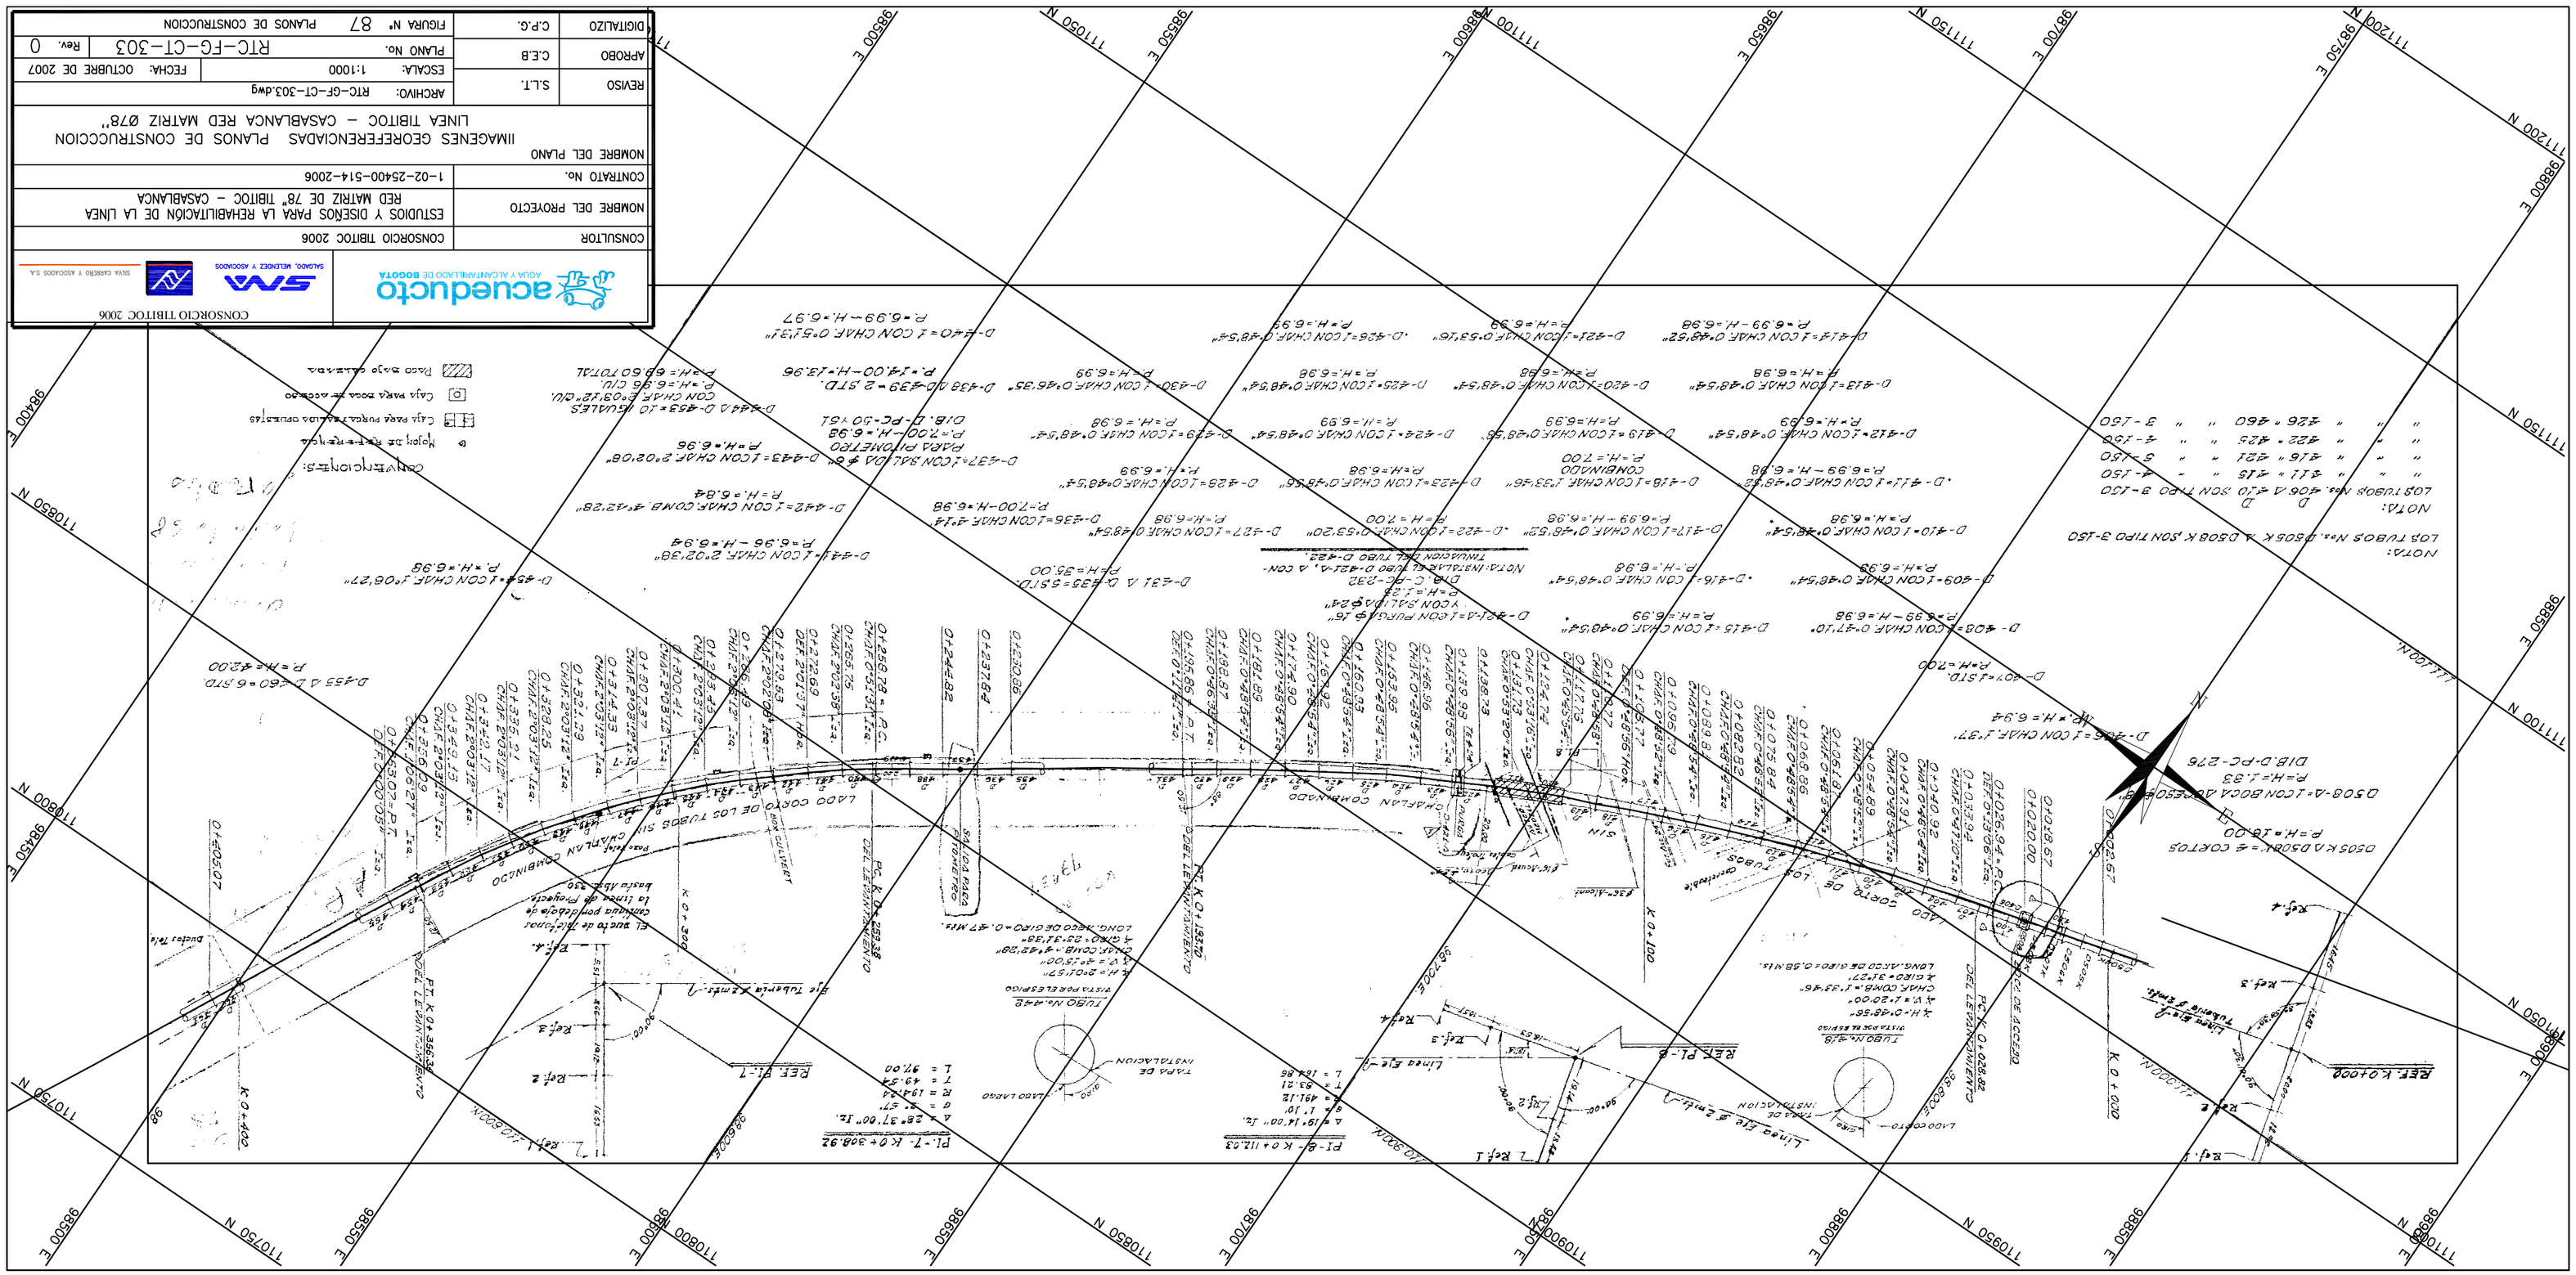

CONSULTOR	CONSORCIO TIBITOC 2006
NOMBRE DEL PROYECTO	ESTUDIOS Y DISEÑOS PARA LA REHABILITACIÓN DE LA LÍNEA RED MATRIZ DE 78" TIBITOC – CASABLANCA
CONTRATO No.	1-02-25400-514-2006
NOMBRE DEL PLANO	IIMAGENES GEOREFERENCIADAS PLANOS DE CONSTRUCCION LINEA TIBITOC – CASABLANCA RED MATRIZ Ø78"
REVISO	S.L.T.
APROBO	C.E.B
DIGITALIZO	C.P.G.
ARCHIVO:	RTC-GF-CT-303.dwg
ESCALA:	1:1000
FECHA:	OCTUBRE DE 2007
PLANO No.	RTC-FG-CT-303
Rev.	0
FIGURA N°	87 PLANOS DE CONSTRUCCION

acueducto AGUA Y ALCANTARILLADO DE BOGOTA

SALGADO, MELENDEZ Y ASOCIADOS

SILVA CABRERO Y ASOCIADOS S.A.

CONSORCIO TIBITOC 2006