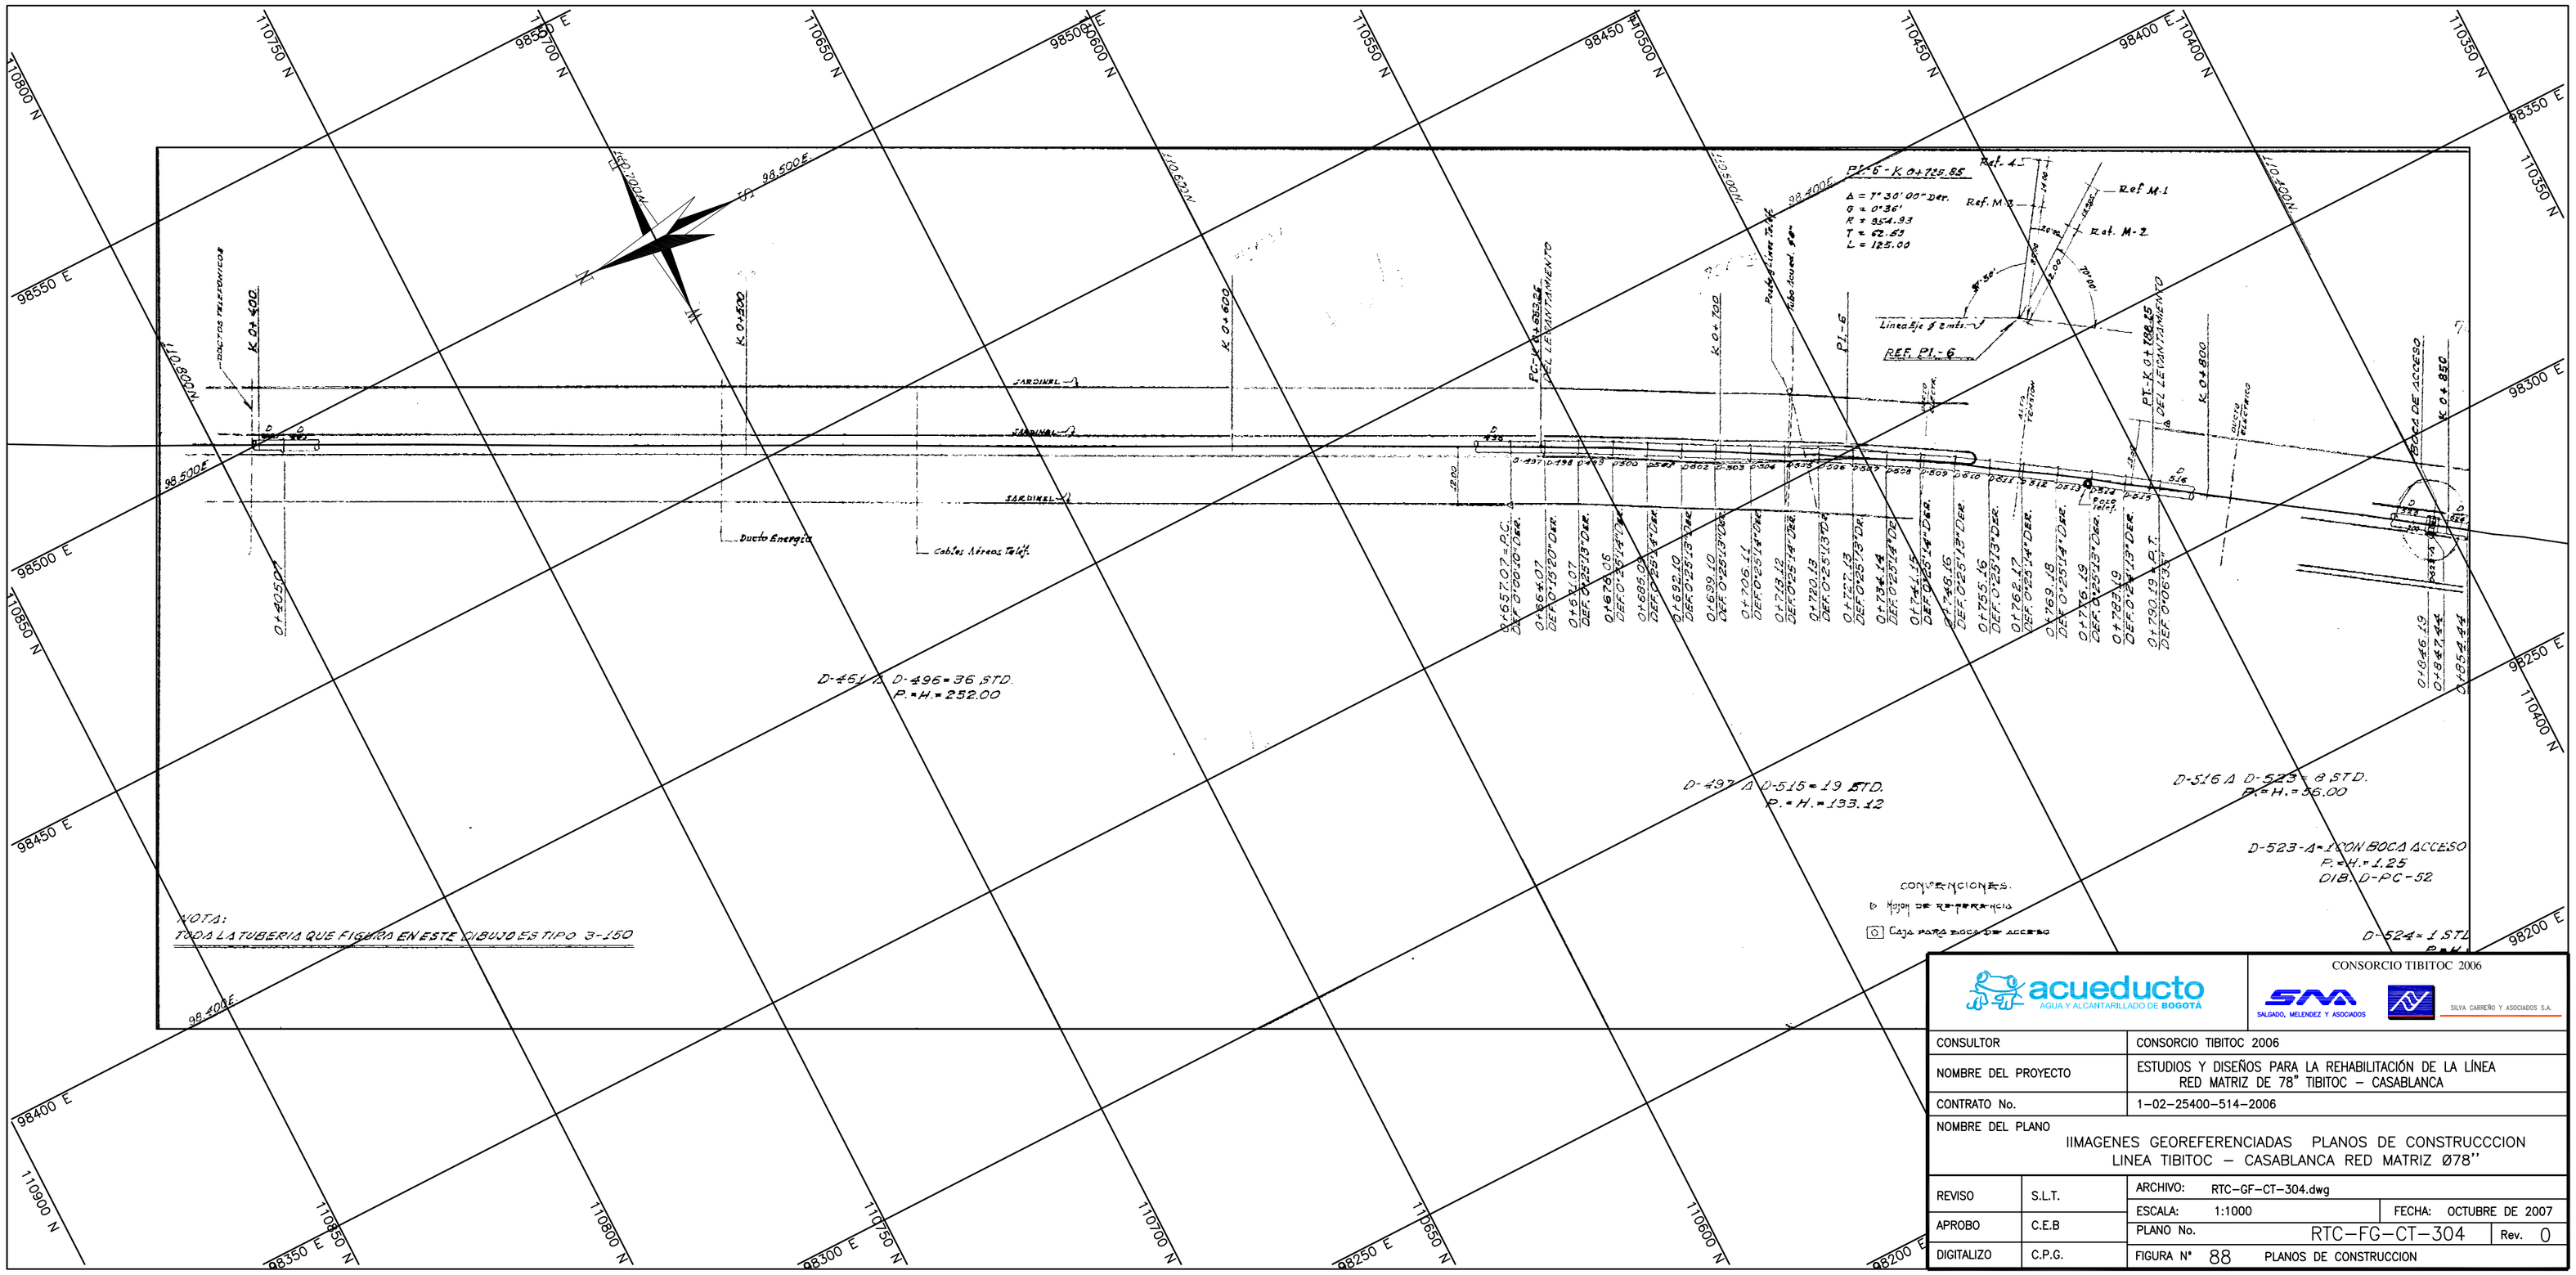

CONSORCIO TIBITOC 2006

acueducto AGUA Y ALCANTARILLADO DE BOGOTÁ

SALGADO, MELENDEZ Y ASOCIADOS — SILVA CARREÑO Y ASOCIADOS S.A.

CONSULTOR	CONSORCIO TIBITOC 2006
NOMBRE DEL PROYECTO	ESTUDIOS Y DISEÑOS PARA LA REHABILITACIÓN DE LA LÍNEA RED MATRIZ DE 78" TIBITOC – CASABLANCA
CONTRATO No.	1–02–25400–514–2006
NOMBRE DEL PLANO	IIMAGENES GEOREFERENCIADAS PLANOS DE CONSTRUCCCION LINEA TIBITOC – CASABLANCA RED MATRIZ Ø78''

REVISO	S.L.T.	ARCHIVO: RTC–GF–CT–304.dwg	
APROBO	C.E.B	ESCALA: 1:1000	FECHA: OCTUBRE DE 2007
DIGITALIZO	C.P.G.	PLANO No. RTC–FG–CT–304	Rev. 0
		FIGURA N° 88 PLANOS DE CONSTRUCCION	