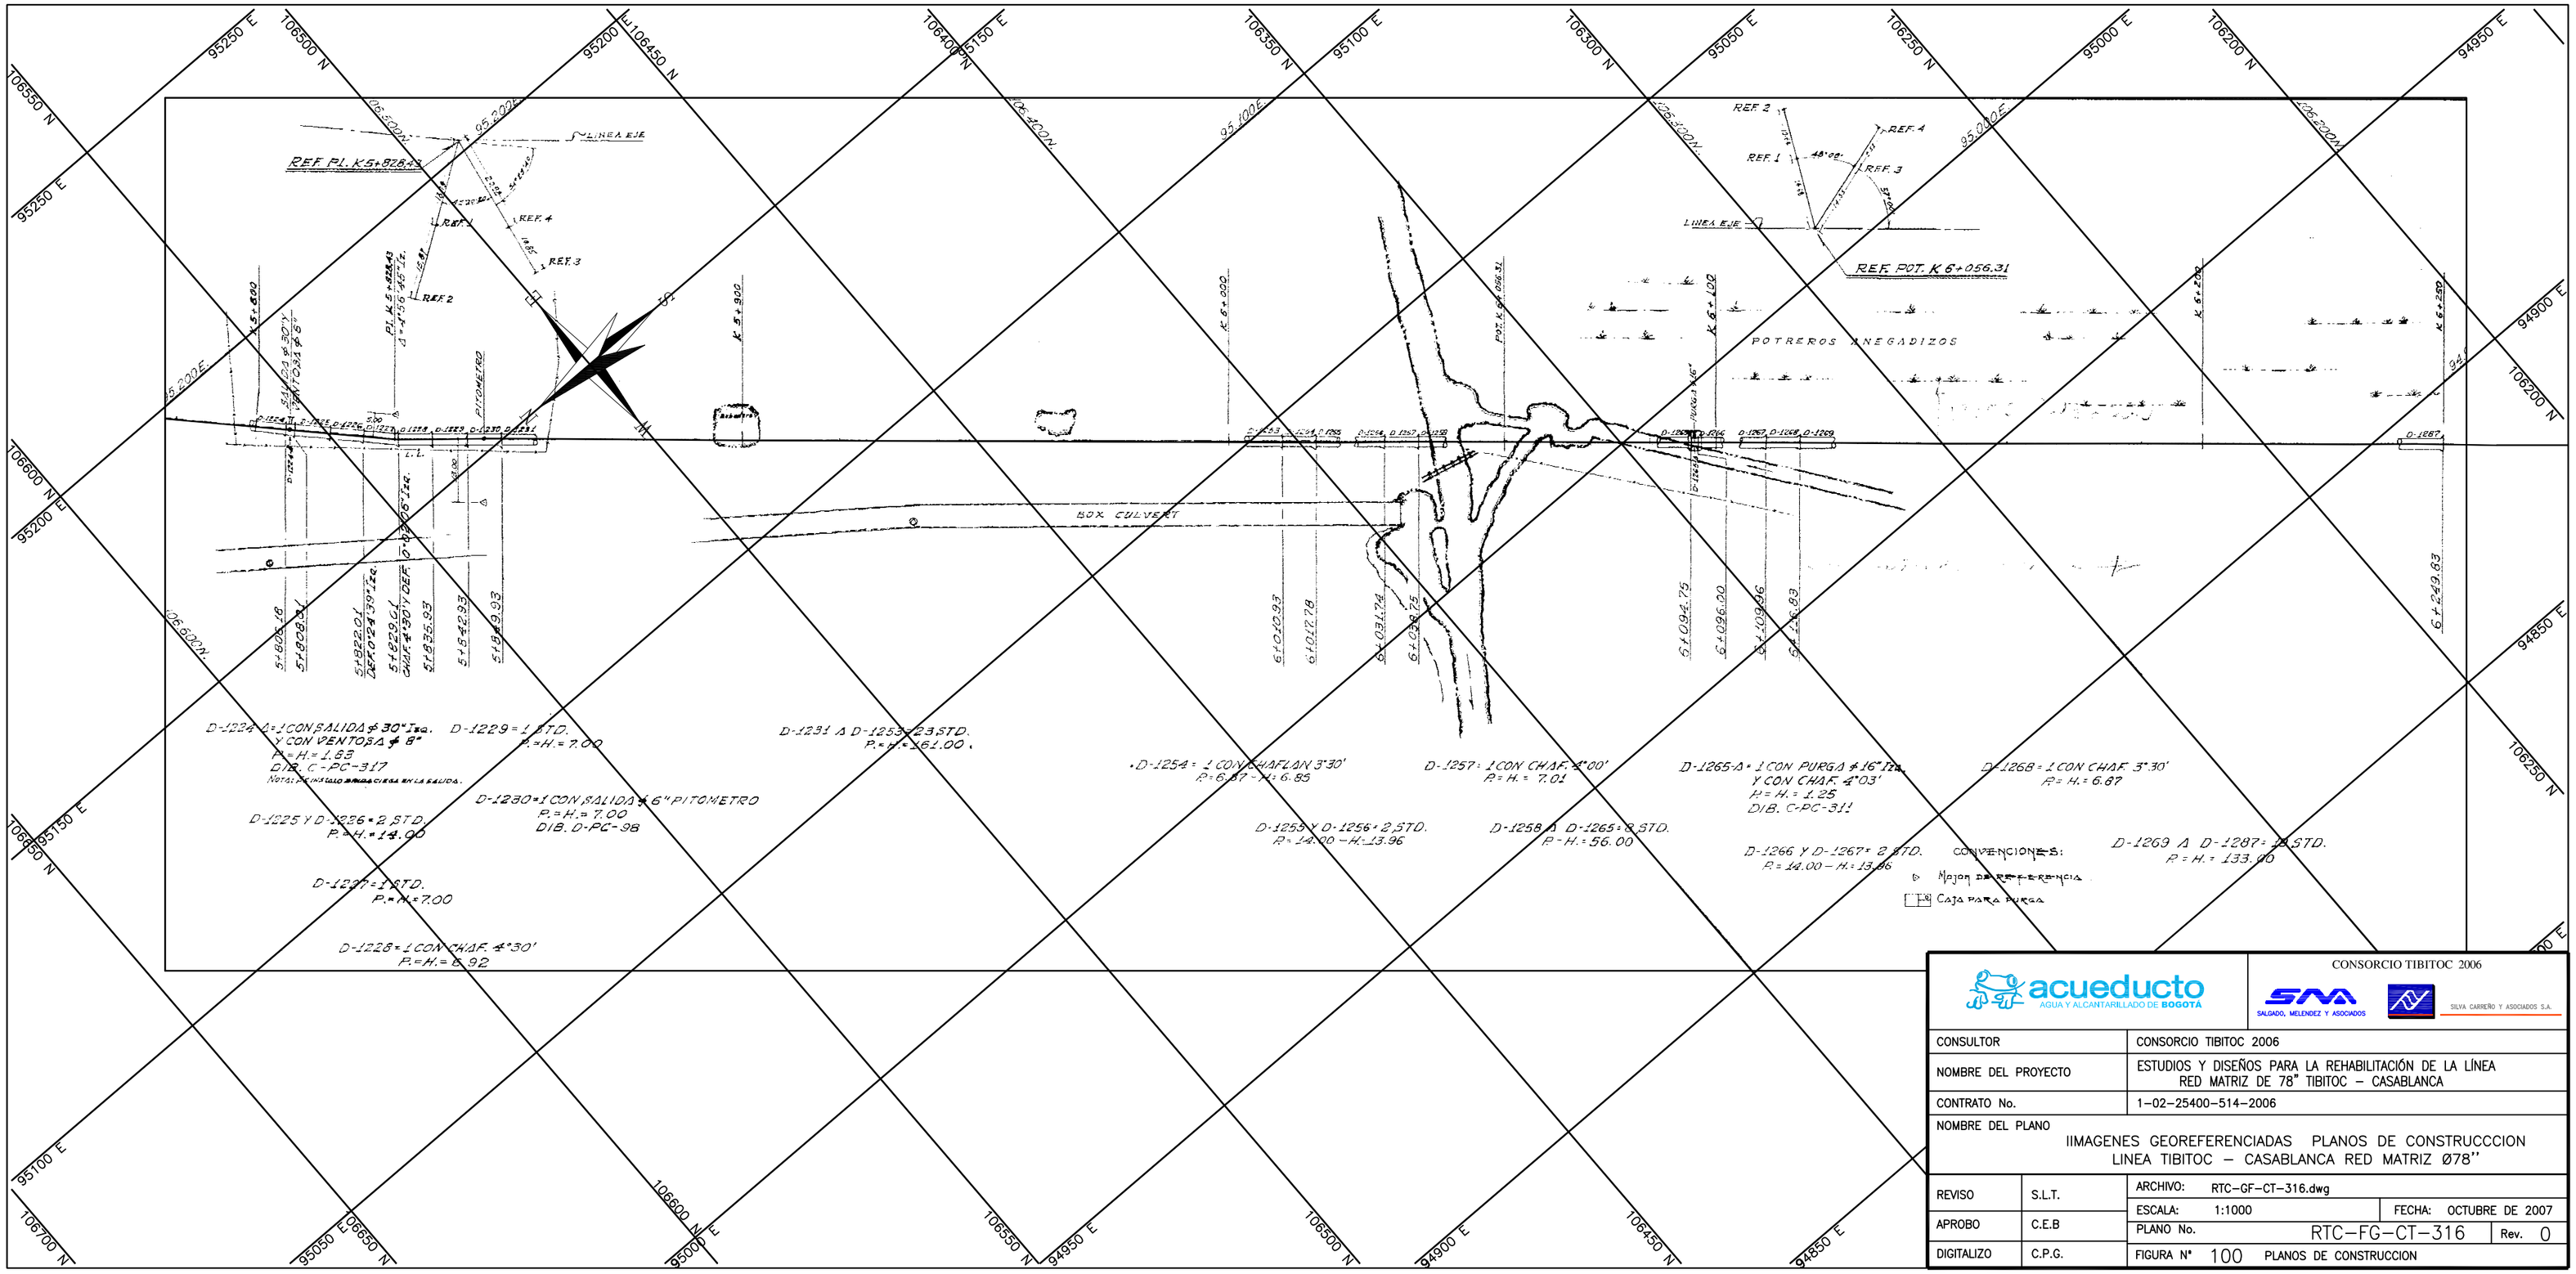

CONSORCIO TIBITOC 2006

acueducto AGUA Y ALCANTARILLADO DE BOGOTÁ

SALGADO, MELENDEZ Y ASOCIADOS

SILVA CARRERO Y ASOCIADOS S.A.

CONSULTOR	CONSORCIO TIBITOC 2006		
NOMBRE DEL PROYECTO	ESTUDIOS Y DISEÑOS PARA LA REHABILITACIÓN DE LA LÍNEA RED MATRIZ DE 78" TIBITOC – CASABLANCA		
CONTRATO No.	1–02–25400–514–2006		
NOMBRE DEL PLANO	IIMAGENES GEOREFERENCIADAS PLANOS DE CONSTRUCCCION LINEA TIBITOC – CASABLANCA RED MATRIZ Ø78"		
REVISO	S.L.T.	ARCHIVO: RTC–GF–CT–316.dwg	
		ESCALA: 1:1000	FECHA: OCTUBRE DE 2007
APROBO	C.E.B	PLANO No. RTC–FG–CT–316	Rev. 0
DIGITALIZO	C.P.G.	FIGURA N° 100 PLANOS DE CONSTRUCCION	