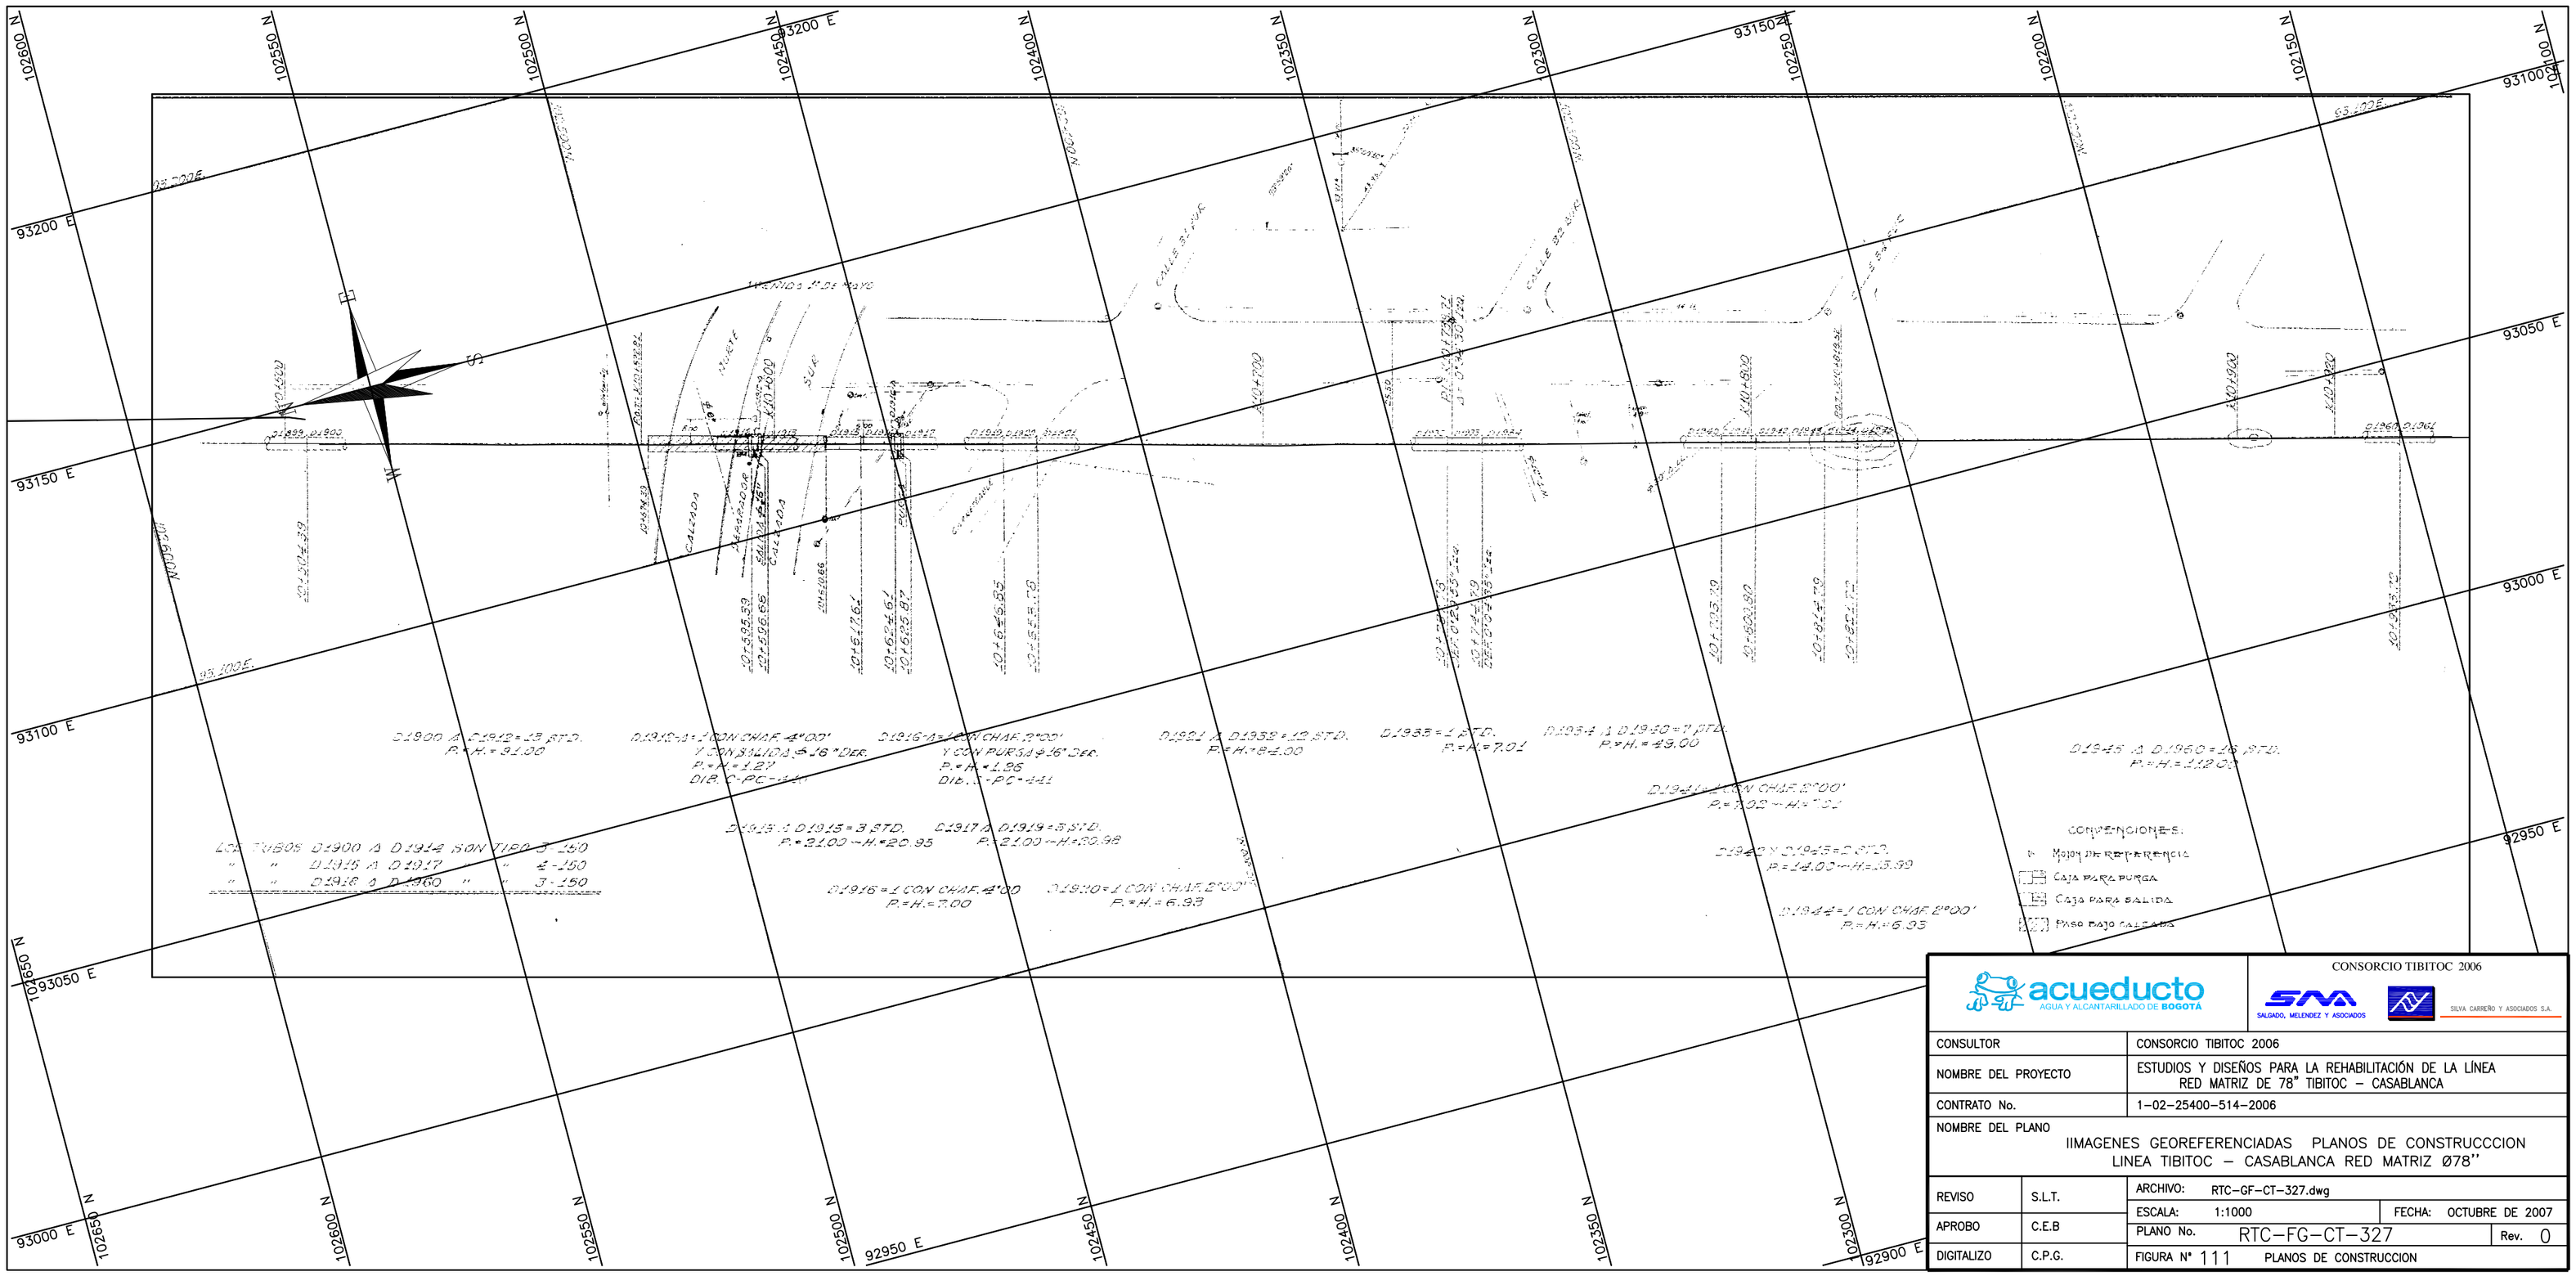


CONSORCIO TIBITOC 2006

acueducto AGUA Y ALCANTARILLADO DE BOGOTA

SALDARIAGA, MELENDEZ Y ASOCIADOS S.A.

SILVA CARREÑO Y ASOCIADOS S.A.

| | | | |
|---|---|---|---|
| CONSULTOR | | CONSORCIO TIBITOC 2006 | |
| NOMBRE DEL PROYECTO | | ESTUDIOS Y DISEÑOS PARA LA REHABILITACIÓN DE LA LÍNEA RED MATRIZ DE 78" TIBITOC – CASABLANCA | |
| CONTRATO No. | | 1-02-25400-514-2006 | |
| NOMBRE DEL PLANO | | IIMAGENES GEOREFERENCIADAS PLANOS DE CONSTRUCCCION LINEA TIBITOC – CASABLANCA RED MATRIZ Ø78" | |
| REVISO | S.L.T. | ARCHIVO: RTC-GF-CT-327.dwg | |
| | | ESCALA: 1:1000 | FECHA: OCTUBRE DE 2007 |
| APROBO | C.E.B | PLANO No. RTC-FG-CT-327 | Rev. 0 |
| DIGITALIZO | C.P.G. | FIGURA N° 111 PLANOS DE CONSTRUCCION | |