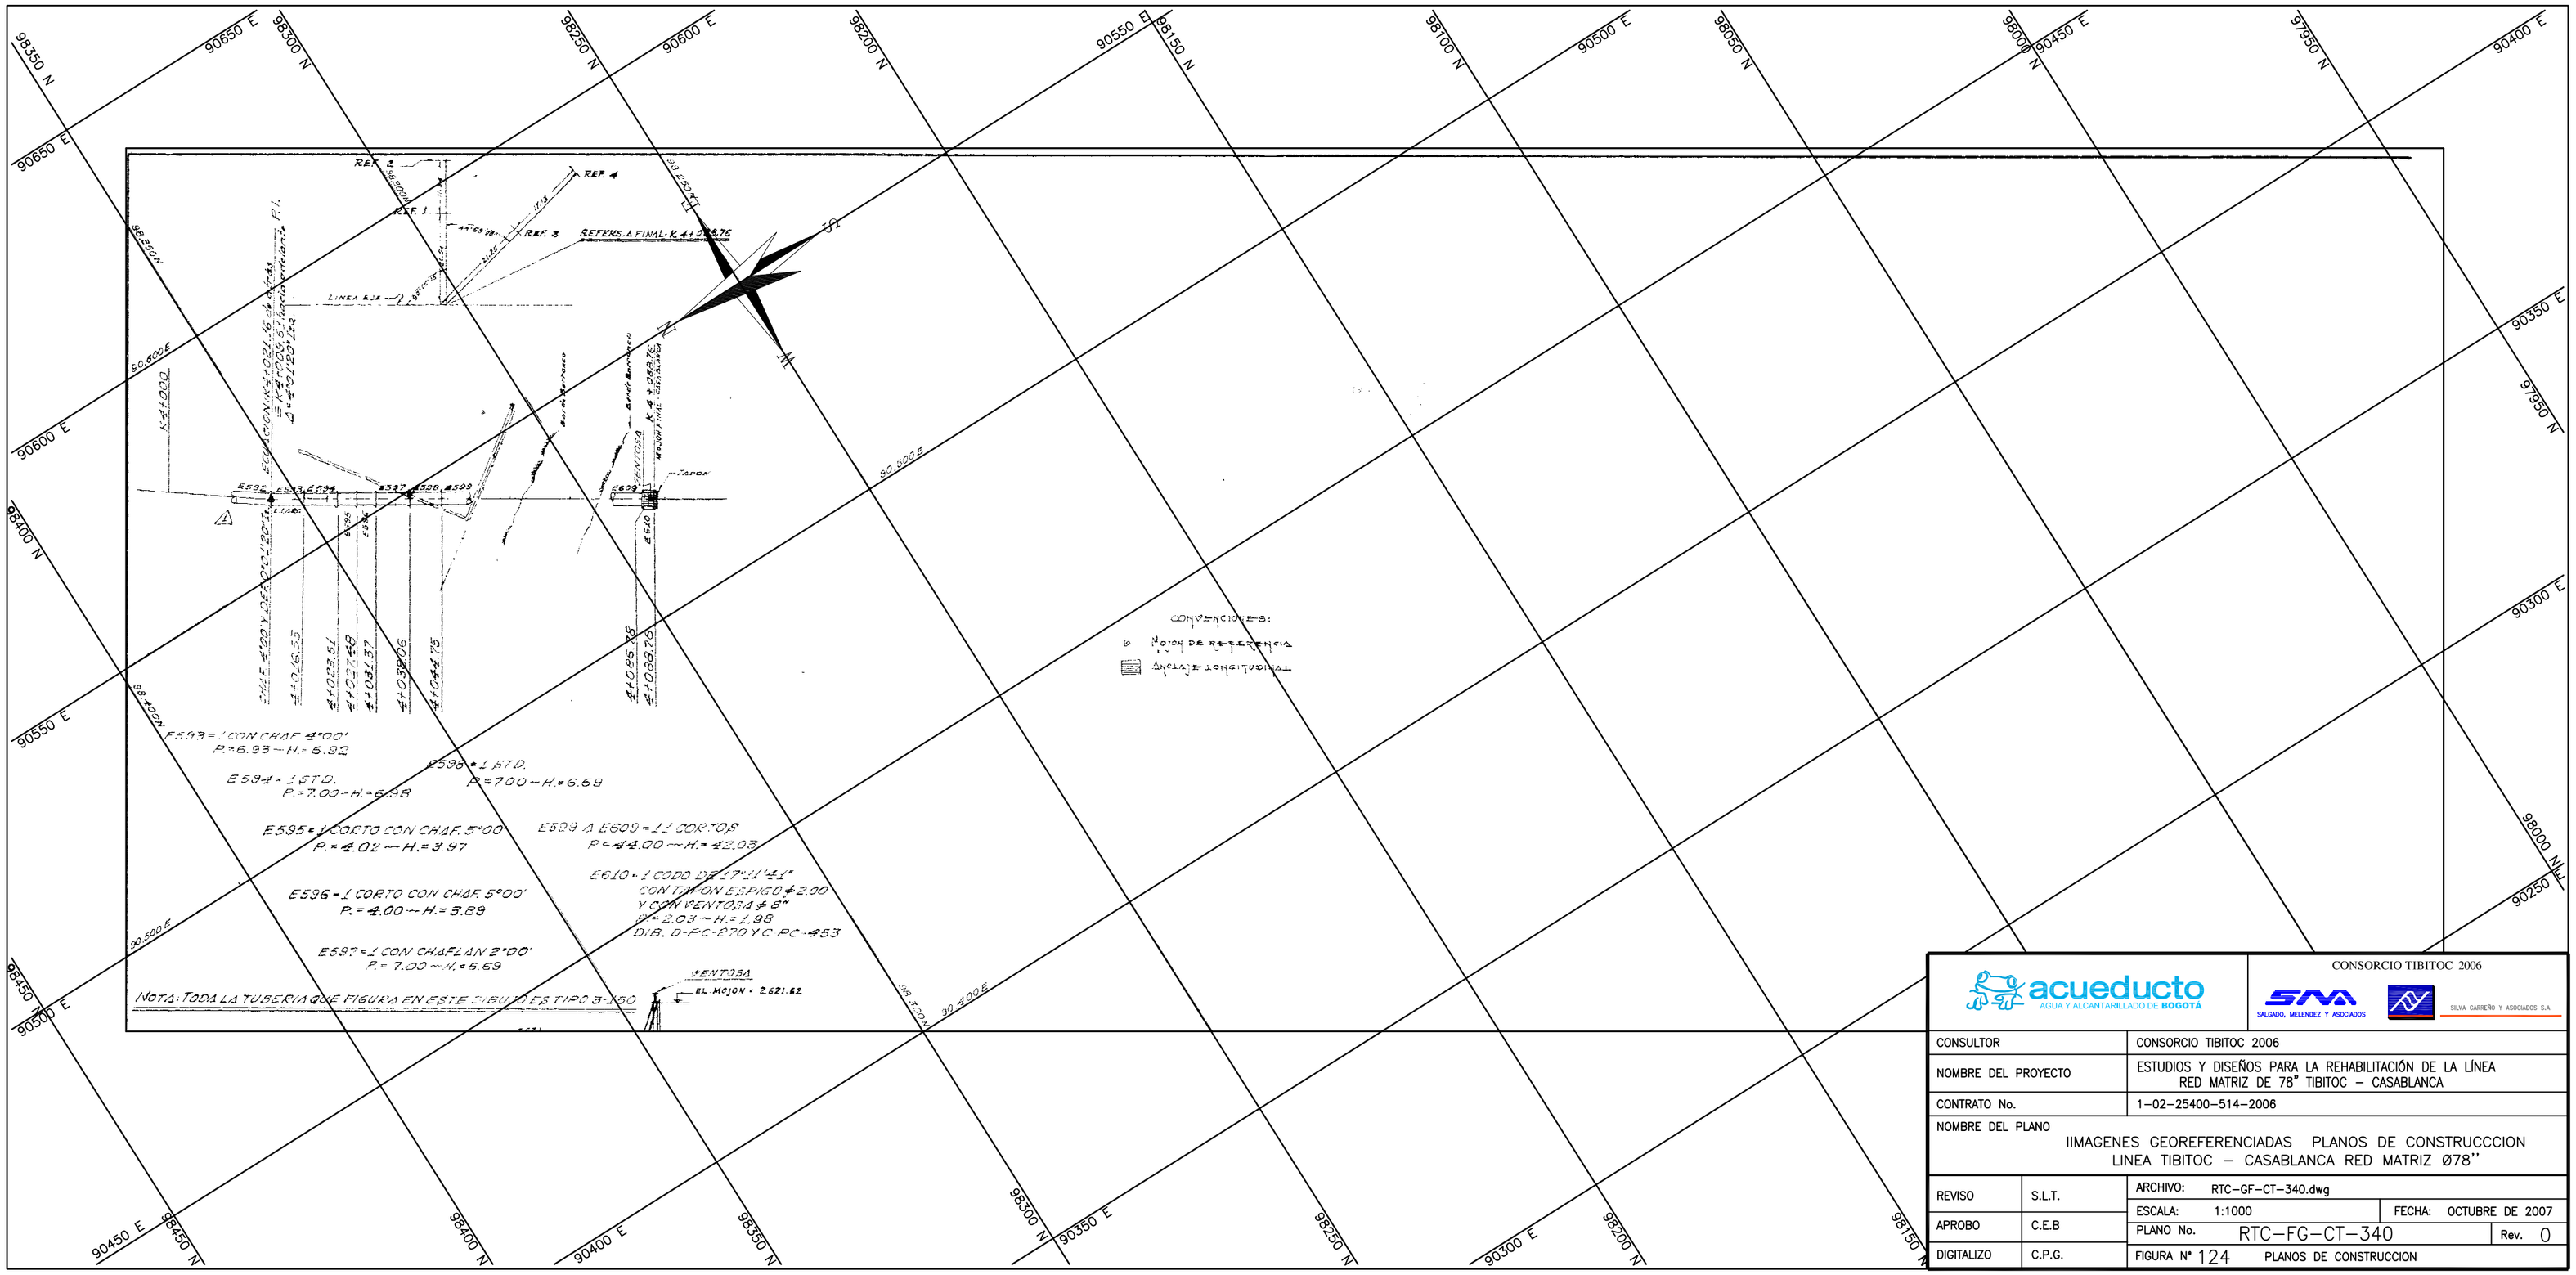

CONSORCIO TIBITOC 2006

acueducto AGUA Y ALCANTARILLADO DE BOGOTÁ

SALGADO, MELENDEZ Y ASOCIADOS

SILVA CARREÑO Y ASOCIADOS S.A.

CONSULTOR	CONSORCIO TIBITOC 2006
NOMBRE DEL PROYECTO	ESTUDIOS Y DISEÑOS PARA LA REHABILITACIÓN DE LA LÍNEA RED MATRIZ DE 78" TIBITOC – CASABLANCA
CONTRATO No.	1-02-25400-514-2006
NOMBRE DEL PLANO	IIMAGENES GEOREFERENCIADAS PLANOS DE CONSTRUCCCION LINEA TIBITOC – CASABLANCA RED MATRIZ Ø78''

REVISO	S.L.T.	ARCHIVO: RTC-GF-CT-340.dwg		
		ESCALA: 1:1000	FECHA: OCTUBRE DE 2007	
APROBO	C.E.B	PLANO No. RTC-FG-CT-340		Rev. 0
DIGITALIZO	C.P.G.	FIGURA N° 124 PLANOS DE CONSTRUCCION		