

DESPIECE MECÁNICO		DESCRIPCIÓN
No.	CANT.	
1	1	BOCA DE ACCESO Ø20" (A-182)

ESTADO ACCESORIOS:


Se recomienda Realizar Mantenimiento a los Elementos Metálicos de la Boca de Acceso (Bridas y Tornillos), con: Limpieza (Sandblasting) y Pintura.

ESTADO DE LA CÁMARA:


Cámara en Tubería RCP, en Buen Estado, con Diámetro Muy Pequeño.

La Norma NS-077 Versión 1,0 del 05/04/2004 de la EAAB, No Contempla Cámaras en Tubería RCP y el Diámetro Mínimo para Cámaras Circulares es de 1.60m.

Por Todo Esto se recomienda Su Reconstrucción (Ver Esquema Típico en el Producto No.9).

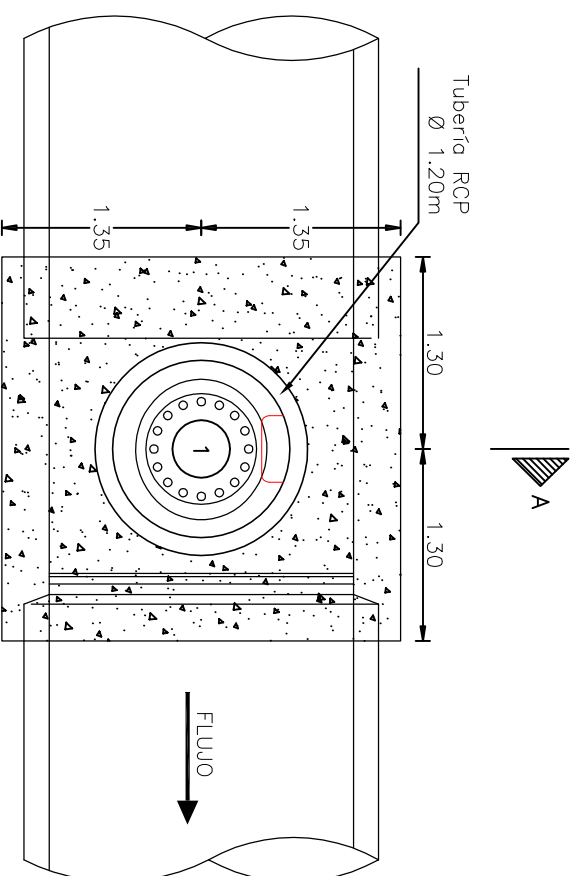

PLANTA CÁMARA
BOCA DE ACCESO

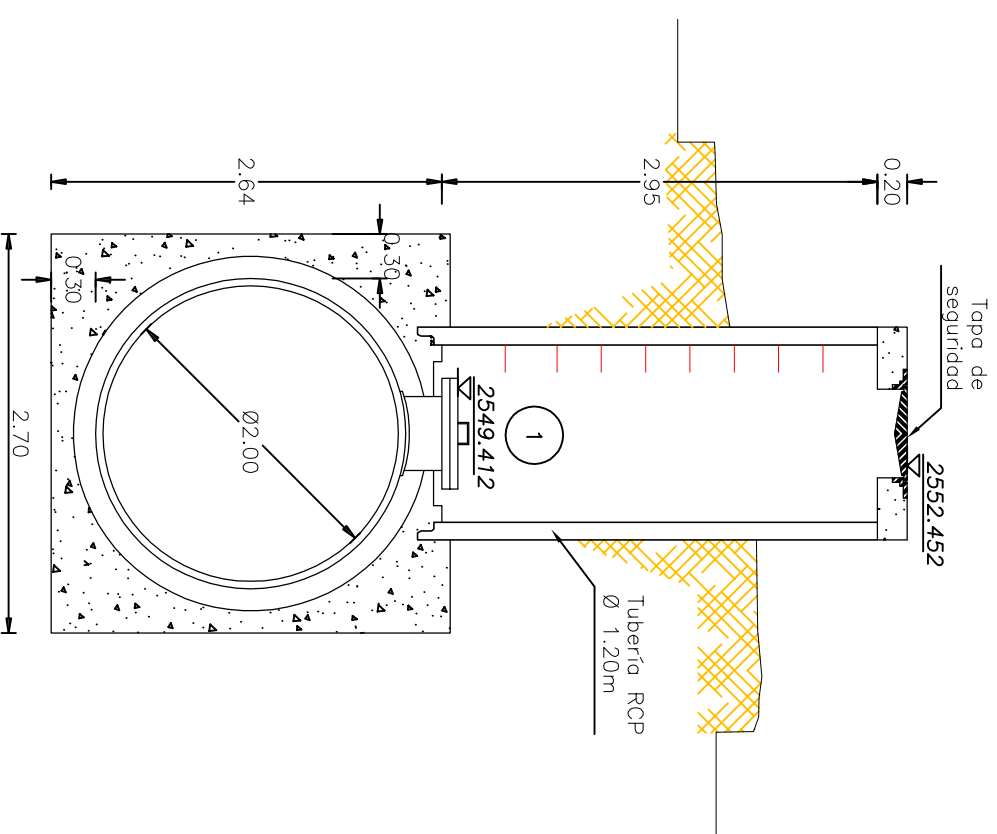

CÁMARA BOCA DE ACCESO
CORTE A-A





FOTO No. 1
Vista Externa de la Cámara



FOTO No. 2
Vista Interna de la Cámara

INFORMACION GENERAL	
COTA TAPA	2552.452
COTA BATEA	2547.088
NORTE	110399.057
ESTE	98287.424
LATITUD	0.4°41'24.83" N
LONGITUD	74°05'34.66" W
DIRECCION	Av Boyaca No 74-46
OBSERVACIONES	Frente a Cerrajería Tapa de Seguridad

 	
CONSULTOR	CONSORCIO TIBITOC 2006
NOMBRE DEL PROYECTO	ESTUDIOS Y DISEÑOS PARA LA REHABILITACIÓN DE LA LINEA RED MATRIZ DE 78" TIBITOC - CASABLANCA
CONTRATO No.	1-02-25400-514-2006
NOMBRE DEL PLANO	DETALLES CAJAS DE ACCESORIOS TRAMO 3 BOCA DE ACCESO Ø20" (K36+671.27) LINEA TIBITOC - CASABLANCA RED MATRIZ Ø78"
REVISO	S.L.T. ARCHIVO: RTC-GF-CT-354.dwg
APROBO	C.E.B ESCALA: 1:50 FECHA: DICIEMBRE DE 2008
DIGITALIZO	C.P. ACCESORIO N° 182 PLANO No. RTC-FG-CT-354 Rev. 1 CARTILLA DE ACCESORIOS EAAB