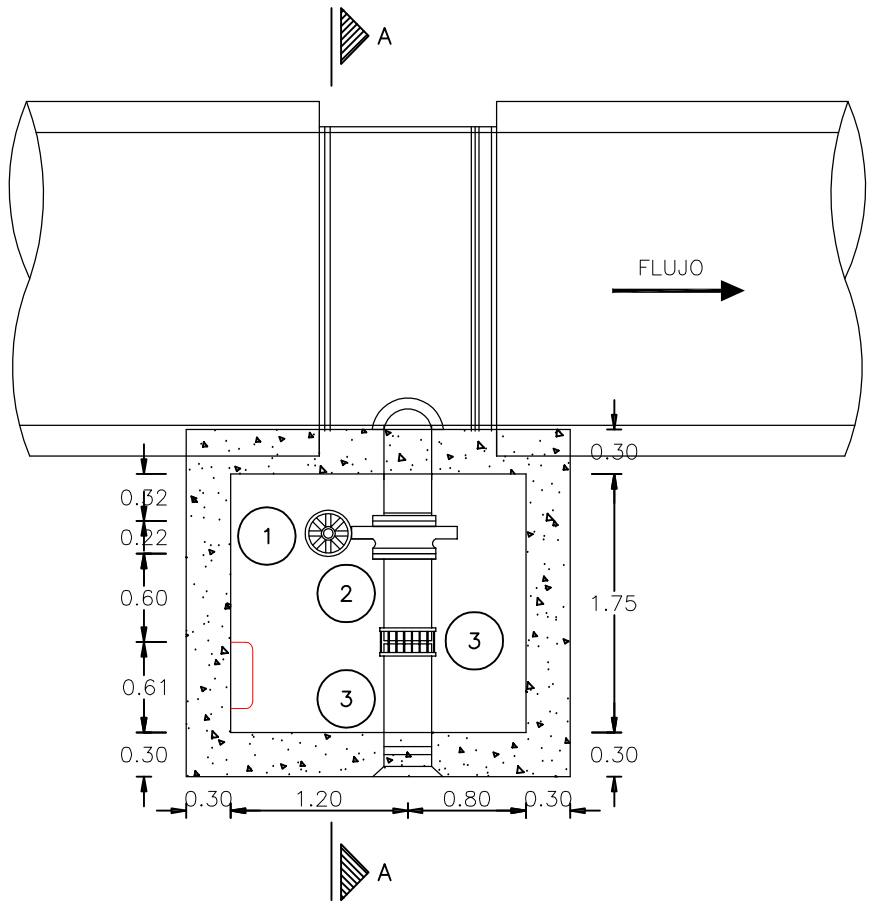

PLANTA CÁMARA
SALIDA

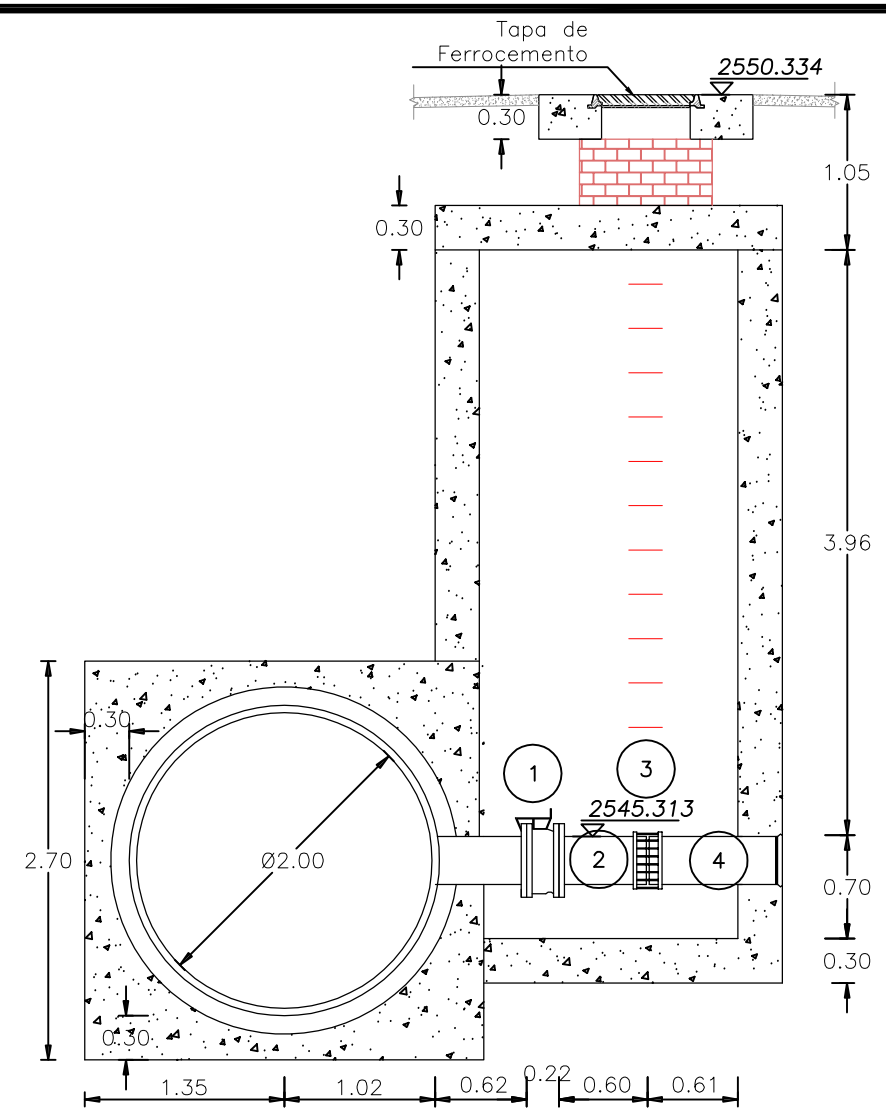

CÁMARA SALIDA
CORTE A–A

DESPIECE MECÁNICO		
No.	CANT.	DESCRIPCIÓN
1	1	VÁLVULA MARIPOSA Ø12" BRIDADA (A–204)
2	1	NIPLE Ø12" EBxEL
3	1	UNIÓN DE DESMONTAJE Ø12" TIPO DRESSER
4	1	NIPLE DE ÁCERO Ø12" ELxCAMPANA

ESTADO ACCESORIOS:

No se Pudo Drenar la Cámara, ni Inspeccionar los Accesorios.

En Trabajos de Reahabilitación, la Cámara Deberá ser Desocupada e Inspeccionados los Accesorios.

Se Recomienda Realizar Mantenimiento a Válvula y Accesorios.

ESTADO DE LA CÁMARA:

No se Pudo Bombear la Cámara, al Estar en el Eje de la Calzada y por el Volumen del Tráfico.

Cámara en Concreto en Buen Estado, por Problemas de Oxidación y Elementos Doblados, Se Recomienda Cambio de la Escalera (Tipo Gato).

INFORMACION GENERAL	
COTA TAPA	2550.334
COTA BATEA	2544.151
NORTE	108666.25
ESTE	97086.35
LATITUD	–
LONGITUD	–
DIRECCION	Av Boyaca 63–96
OBSERVACIONES	Inundada Pasos en mal estado

FOTO No. 1
Vista Externa de la Cámara

FOTO No. 2
Vista Interna de la Camara

acueducto AGUA Y ALCANTARILLADO DE BOGOTÁ

CONSORCIO TIBITOC 2006

SALGADO, MELENDEZ Y ASOCIADOS — SILVA CARREÑO Y ASOCIADOS S.A.

CONSULTOR	CONSORCIO TIBITOC 2006		
NOMBRE DEL PROYECTO	ESTUDIOS Y DISEÑOS PARA LA REHABILITACIÓN DE LA LÍNEA RED MATRIZ DE 78" TIBITOC – CASABLANCA		
CONTRATO No.	1–02–25400–514–2006		
NOMBRE DEL PLANO	DETALLES CAJAS DE ACCESORIOS TRAMO 3 SALIDA Ø12" (K38+779.24) LINEA TIBITOC – CASABLANCA RED MATRIZ Ø78"		
REVISO	S.L.T.	ARCHIVO: RTC–GF–CT–371.dwg	
		ESCALA: 1:50	FECHA: DICIEMBRE DE 2008
APROBO	C.E.B	PLANO No. RTC–FG–CT–371	Rev. 1
DIGITALIZO	C.P.	ACCESORIO N° 204	CARTILLA DE ACCESORIOS EAAB

\\Servidorsma\774\6. Productos\Producto 1_Caracterización\1.3. Inventario General Del Estado De La Línea\cajas De Accesorios\planos\ACCESORIOS TRAMO 1 Y 3 (Linea Tibirtoc Casablanca 78")\TRAMO 3\Ver.1\ACCESORIOS TRAMO 3 (200 Al 208).dwg