


FOTO No. 3
Vista Externa de la Cámara



FOTO No. 4
Vista Interna de la Cámara

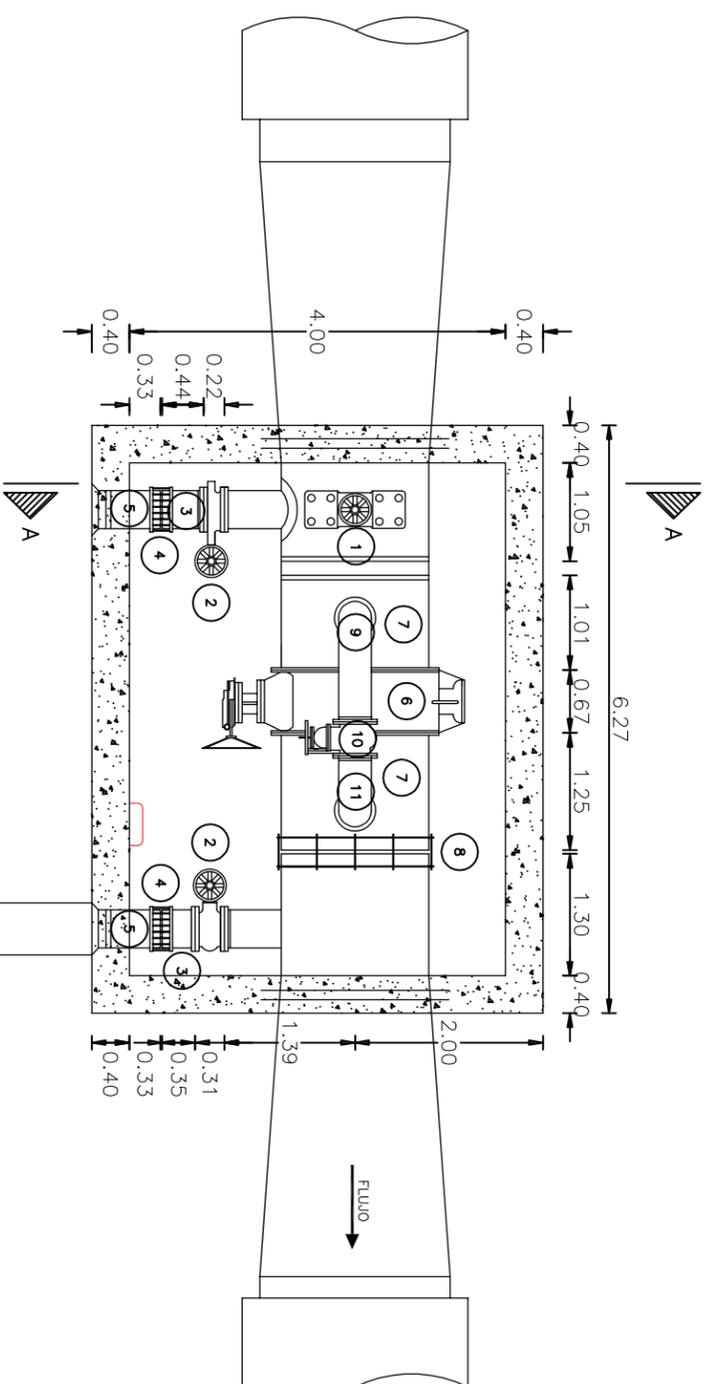

PLANTA CÁMARA
VÁLVULA V-41

| DESPIECE MECÁNICO | | |
|-------------------|-------|-------------------------------------------------------------|
| No. | CANT. | DESCRIPCIÓN |
| 1 | 1 | VENTOSA DE UNA CÁMARA CON VALVULA INTERNA DE CIERRE (A-243) |
| 2 | 2 | VÁVULA MARIPOSA Ø16" BRIDADA (A-244) Y (A-246) |
| 3 | 2 | NIPLE DE ACERO Ø16" EBXEL |
| 4 | 2 | UNIÓN DE DESMONTAJE Ø16" TIPO DRESSER |
| 5 | 2 | NIPLE DE ACERO Ø16" ELXCAMPANA |
| 6 | 1 | VÁLVULA MARIPOSA Ø60" BRIDADA (A-245) |
| 7 | 2 | NIPLE DE ACERO Ø60" EBXEL CON SALIDA Ø10" PARA BY-PASS |
| 8 | 1 | UNIÓN DE DESMONTAJE Ø60" TIPO DRESSER |
| 9 | 1 | CODO DE ACERO 90° Ø10" BRIDADO |
| 10 | 1 | VÁLVULA DE COMPUERTA Ø10" BRIDADA |
| 11 | 1 | CODO DE ACERO 90° Ø10" BRIDADO |

ESTADO ACCESORIOS:

Se recomienda Realizar Mantenimiento Exterior a Todas las Tuberías y Accesorios con: Limpieza (Sandblasting) y Pintura.

ESTADO DE LA CÁMARA:

Cámara en Concreto en Buen Estado, se recomienda Arreglar la Escalera de Acceso (Tipo Gato).

En Trabajos de Rehabilitación se recomienda Modificar la Distribución (Especialmente en la Purga), para que las Uniones Dresser Ø16", Quedan más Separados del Muro, para Facilidad en la Operación y Desmonte.



FOTO No. 5
Vista Interna de la Cámara

| | | | | | |
|-------------------------------------------------------------------------------------|---|-------------------------------------------------------------------------------------|-------------------|-------------------------------------------------------------------------------------|-----------------------------|
|  | |  | |  | |
| CONSULTOR | CONSORCIO TIBITOC 2006 | ARCHIVO: | RTC-GF-CT-406.dwg | HOM: | 2 DE 2 |
| NOMBRE DEL PROYECTO | ESTUDIOS Y DISEÑOS PARA LA REHABILITACIÓN DE LA LINEA RED MATRIZ DE 78" TIBITOC - CASABLANCA | ESCALA: | 1:75 | FECHA: | DICIEMBRE DE 2008 |
| CONTRATO No. | 1-02-25400-514-2006 | PLANO No. | RTC-FG-CT-406 | Rev. | 1 |
| NOMBRE DEL PLANO | DETALLES CAJAS DE ACCESORIOS TRAMO 3 VENTOSA Ø8", SALIDA Ø16", VALVULA V41 Ø60" (K44+084.29), Y PURGA Ø16" TIBITOC - CASABLANCA RED MATRIZ Ø78" | DIGITALIZO | C.P. | ACCESORIO N° 243-244-245-246 | CARTILLA DE ACCESORIOS EAAB |
| REVISO | S.L.T. | | | | |
| APROBO | C.E.B | | | | |