


DESPIECE MECANICO	
No.	DESCRIPCION
1	BOCA DE ACCESO (Diámetro Interno) Ø16" (A-248)

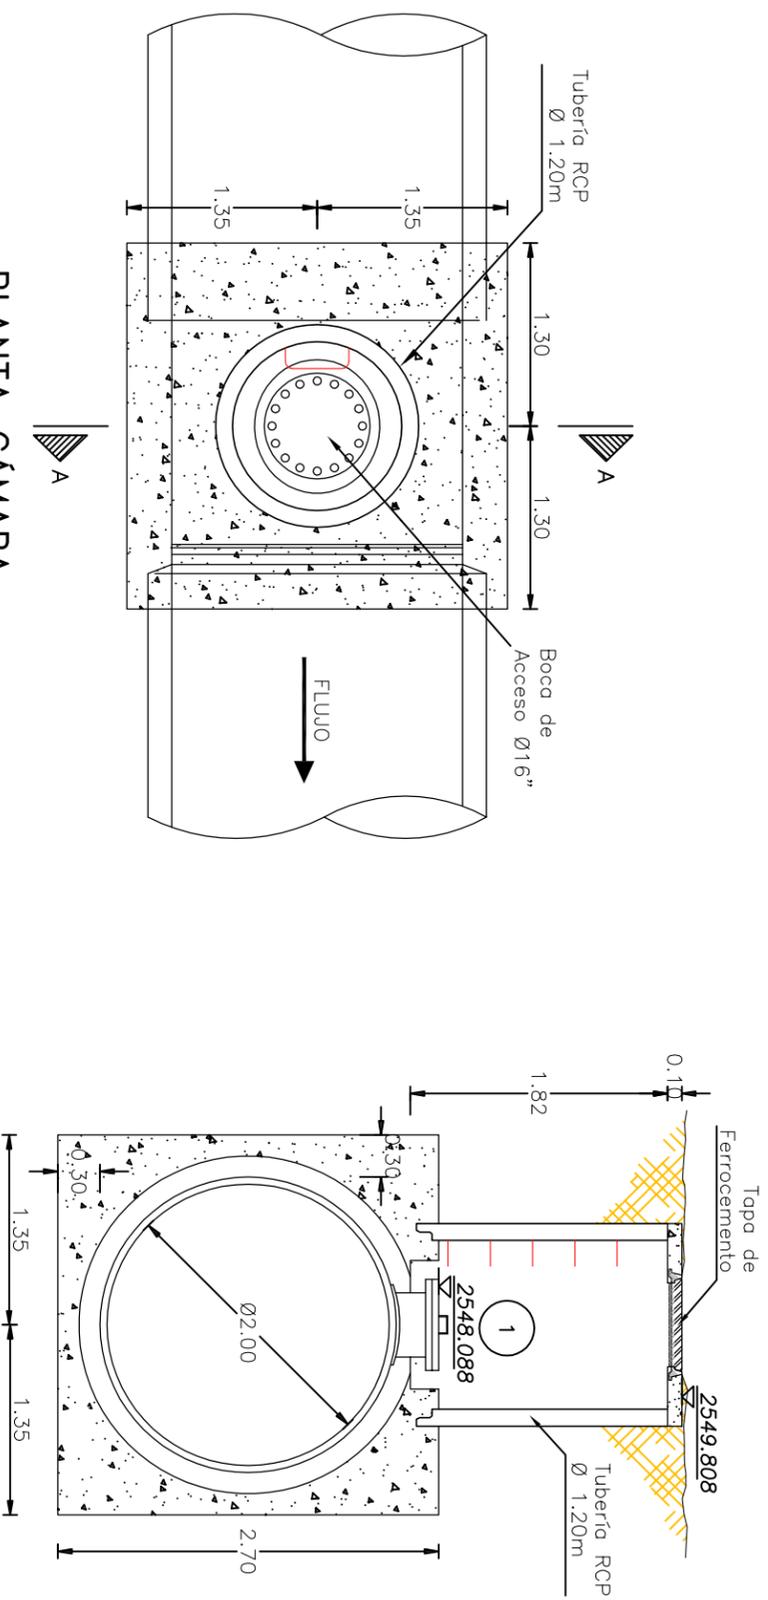

PLANTA CÁMARA  
BOCA DE ACCESO

CÁMARA BOCA DE ACCESO  
CORTE A-A

**ESTADO ACCESORIOS:**

Se recomienda Realizar Mantenimiento a los Elementos Metálicos de la Boca de Acceso (Bridas y Tornillos) con: Limpieza (Sanblasting) y Pintura.

**ESTADO DE LA CÁMARA:**

Cámara Estrecha en Tubería RCP.

La Norma NS-077 Versión 1.0 del 05/04/2004 de la EAAB, No Contempla Cámaras en Tubería RCP y el Diámetro Mínimo para Cámaras Circulares es de 1.60m.

Por Todo Esto se recomienda Su Reconstrucción (Ver Esquema Típico en el Producto No.9).

INFORMACION GENERAL	
COTA TAPA	2549.808
COTA BATEA	2545.734
NORTE	104664.501
ESTE	96482.469
LATITUD	04°38'18.22" N
LONGITUD	74°08'10.51" W
DIRECCION	Av Boyaca No 8B-05
OBSERVACIONES	Camara en zona verde



FOTO No. 1  
Vista Externa de la Cámara



FOTO No. 2  
Vista Interna de la Camara

CONSULTOR		CONSORCIO TIBITOC 2006	
NOMBRE DEL PROYECTO		ESTUDIOS Y DISEÑOS PARA LA REHABILITACION DE LA LINEA RED MATRIZ DE 78" TIBITOC - CASABLANCA	
CONTRATO No.		1-02-25400-514-2006	
NOMBRE DEL PLANO		DETALLES CAJAS DE ACCESORIOS TRAMO 3 BOCA DE ACCESO (DI) Ø16" (K44+196.14) LINEA TIBITOC - CASABLANCA RED MATRIZ Ø78"	
REVISO	S.L.T.	ARCHIVO:	RTC-GF-CT-408.dwg
APROBO	C.E.B	ESCALA:	1:50
DIGITALIZO	C.P.	PLANO No.	RTC-FG-CT-408
		ACCESORIO N° 248	CARTILLA DE ACCESORIOS EAAB
			FECHA: DICIEMBRE DE 2008
			Rev. 1