


PLANTA CÁMARA SALIDA

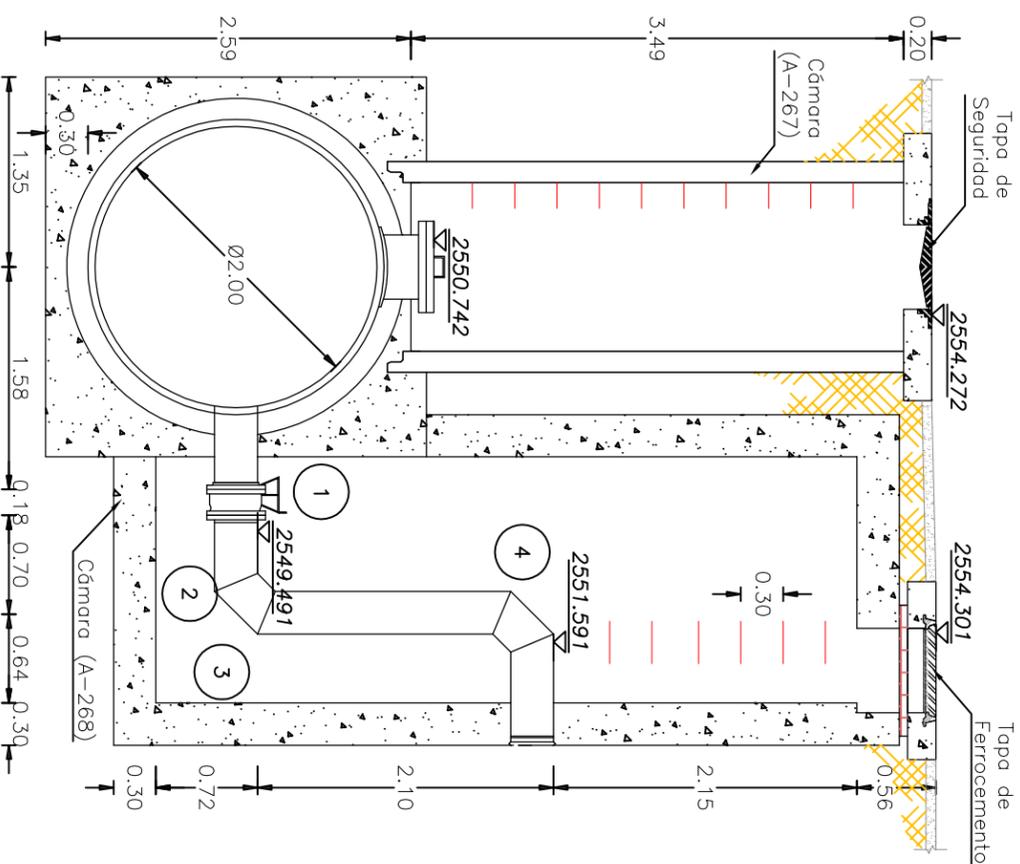

CÁMARA SALIDA CORTE A-A

No.	CANT.	DESCRIPCIÓN
1	1	VALVULA MARIPOSA Ø12" BRIDADA (A-268)
2	1	NIPLE EN ACERO Ø12" EBXEL
3	1	CODO 90° ACERO Ø12" ELXEB
4	1	CODO 90° ACERO Ø12" ELXCAMPANA

ESTADO ACCESORIOS:

Cámara Drenada e Inspeccionada.

Se recomienda Realizar Mantenimiento a los Elementos Metálicos por Presencia de Oxidación (Bridas y Tornillos) con: Limpieza (Sanblasting) y Pintura.

ESTADO DE LA CÁMARA:

Cámara en Concreto en Buen Estado, con Dimensiones Internas Algo Escasas.

La Norma NS-077 Versión 1.0 del 05/04/2004 de la EAAB, Contempla Cámaras en Concreto con Dimensiones Internas Mínimas para una Válvula de 2.0m x 2.0m.

En Caso de Requerirse su Reconstrucción (Ver Esquema Típico en el Producto No.9).

INFORMACION GENERAL

COTA TAPA	2554.301
COTA BATEA	2548.338
NORTE	101131.98
ESTE	93839.64
LATTIUD	-
LONGITUD	-
DIRECCION	Av Boyaca Cll 39B Sur
OBSERVACIONES	Solida con Figura Especial Tapa de Alcantarillado



FOTO No. 1
Vista Externa de la Cámara



FOTO No. 2
Vista Interna de la Cámara

  	
CONSULTOR	CONSORCIO TIBITOC 2006
NOMBRE DEL PROYECTO	ESTUDIOS Y DISEÑOS PARA LA REHABILITACIÓN DE LA LINEA RED MATRIZ DE 78" TIBITOC - CASABLANCA
CONTRATO No.	1-02-25400-514-2006
NOMBRE DEL PLANO	DETALLES CAJAS DE ACCESORIOS TRAMO 3 SALIDA OCCIDENTAL Ø12" (K47+798.85) LINEA TIBITOC - CASABLANCA RED MATRIZ Ø78"
REVISO	S.L.T. ARCHIVO: RTC-FG-CT-428.dwg
APROBO	C.E.B ESCALA: 1:50
DIGITALIZO	C.P. ACCESORIO N° 268
	FECHA: DICIEMBRE DE 2008
	Rev. 1
	CARTILLA DE ACCESORIOS EAAB