

DESPIECE MECANICO		
No.	CANT.	DESCRIPCION
1	1	VENTOSA DE UNA CAMARA CON VALVULA INTERNA DE CIERRE (A-278)

ESTADO ACCESORIOS:

La Ventosa se Encuentra no Alineada con la Cámara.

Ventosa sin Válvula de Guarda, se Recomienda la Instalación de Una.


Se Recomienda Realizar Mantenimiento a la Ventosa, Bridas y Tornillos.

ESTADO DE LA CÁMARA:


Se Recomienda el Retiro de la Basura.

La Norma NS-077 Versión 1,0 del 05/04/2004 de la EAAB, No Contempla Cámaras en Mampostería.


Por Todo Esto se Recomienda su Reconstrucción (Ver Esquema Típico en el Producto No.9).

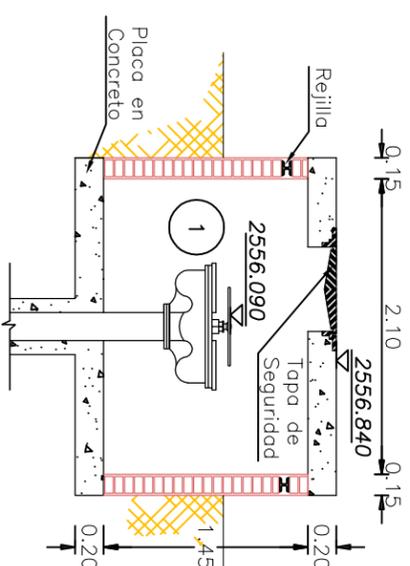

**CÁMARA VENTOSA
CORTE A-A**

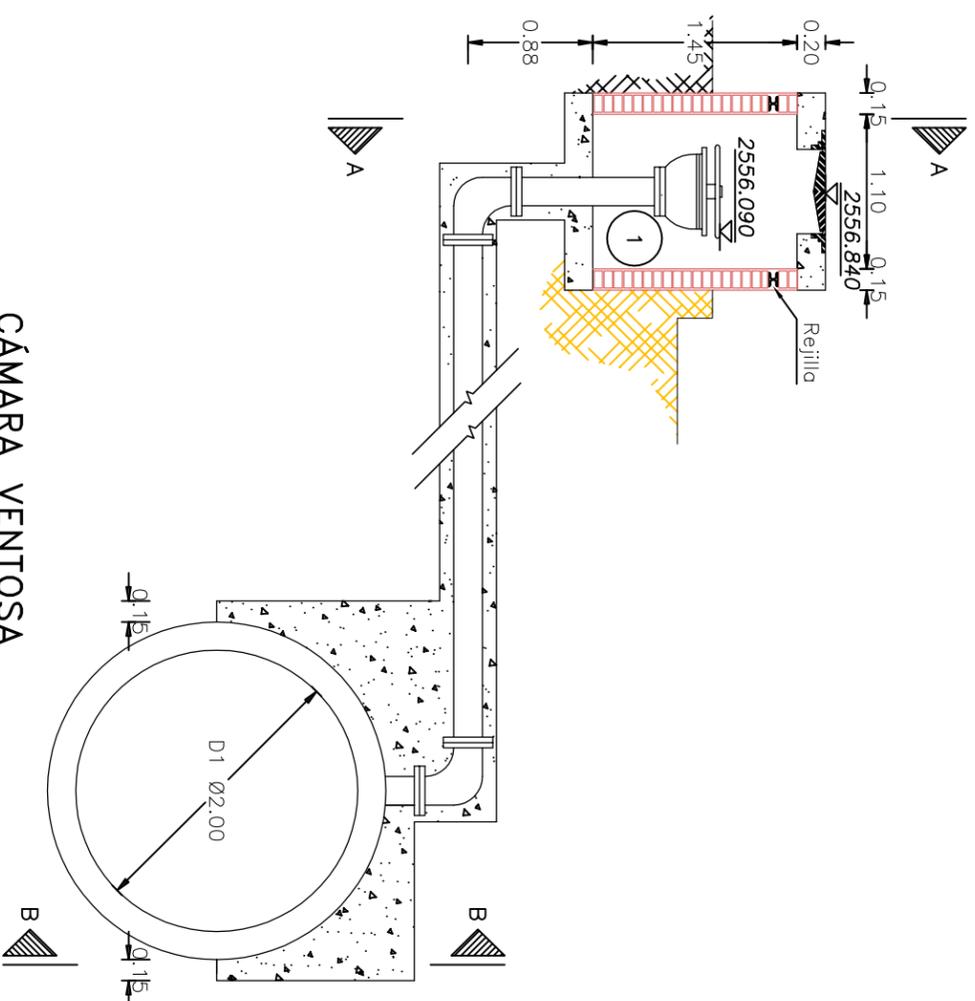

**CÁMARA VENTOSA
VISTA EN ELEVACIÓN**

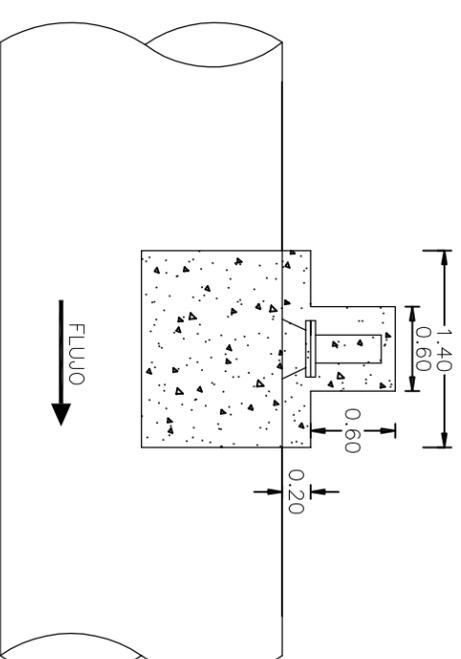


**CÁMARA VENTOSA
CORTE B-B**

INFORMACION GENERAL	
COTA TAPA	2556,840
COTA BATEA	2552,525
NORTE	100801,587
ESTE	92618,621
LATITUD	04°36'12,51" N
LONGITUD	74°08'38,53" W
DIRECCION	Transversal 72D 40-08
OBSERVACIONES	-Tapa de Seguridad. -La Cámara esta Desplazada de Eje de la Tubería.



**FOTO No. 1
Vista Externa de la Cámara**

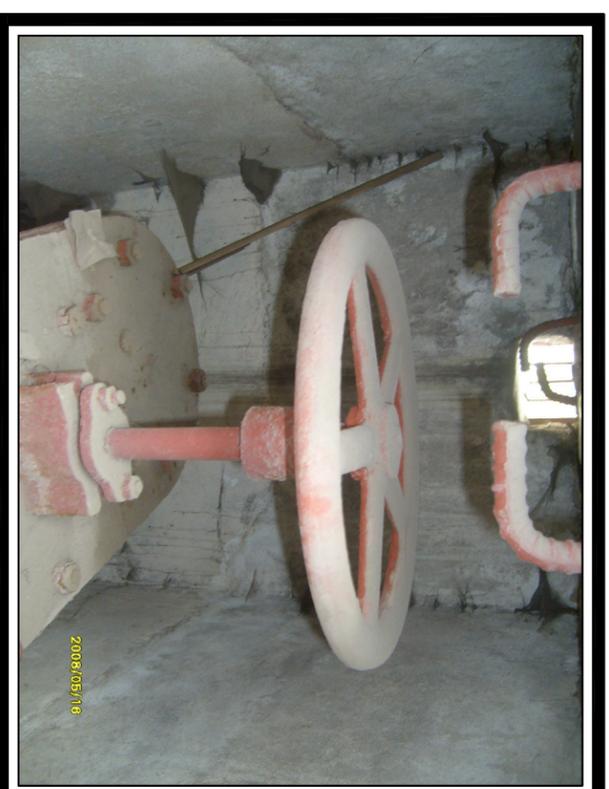

**FOTO No. 2
Vista Interna de la Camara**

 	
CONSULTOR	CONSORCIO TIBITOC 2006
NOMBRE DEL PROYECTO	ESTUDIOS Y DISEÑOS PARA LA REHABILITACIÓN DE LA LINEA RED MATRIZ DE 78" TIBITOC - CASABLANCA
CONTRATO No.	1-02-25400-514-2006
NOMBRE DEL PLANO	DETALLES CAJAS DE ACCESORIOS TRAMO 3 VENTOSA Ø8" (K48+222,37)
LINEA TIBITOC - CASABLANCA RED MATRIZ Ø78"	
REVISO	S.L.T. ARCHIVO: RTC-GF-CT-436.dwg
APROBO	C.E.B ESCALA: 1:50 FECHA: DICIEMBRE DE 2008
DIGITALIZO	C.P. ACCESORIO N° 278 PLANO No. RTC-FG-CT-436 Rev. 1 CARTILLA DE ACCESORIOS EAAB