


PLANTA CÁMARA PURGA

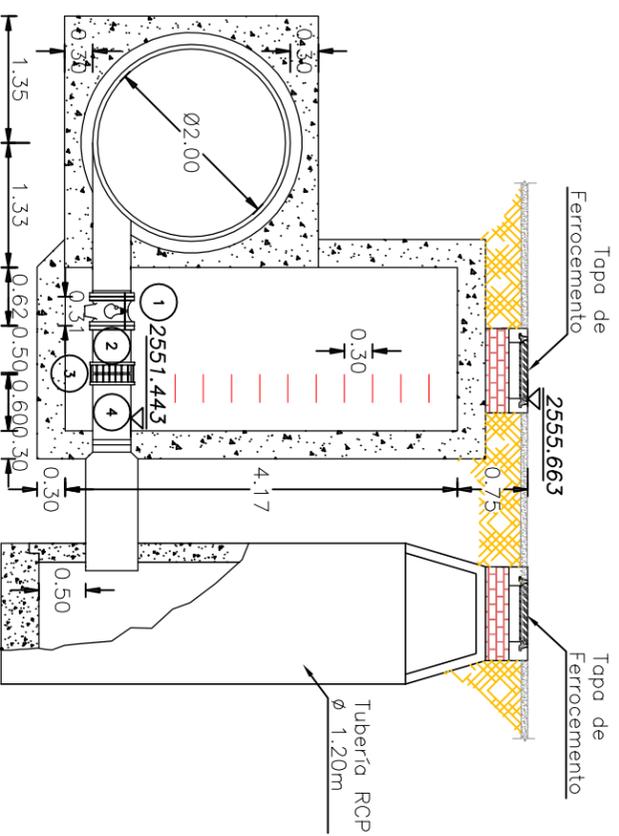

CÁMARA PURGA CORTE A-A

No.	CANT.	DESCRIPCIÓN
1	1	VALVULA MARIPOSA Ø16" BRIDADA (A-279)
2	1	NIPLE Ø16" EBXEL
3	1	UNION DE DESMONTAJE Ø16" TIPO DRESSER
4	1	NIPLE DE ACERO Ø16" ELXCAMPANA

ESTADO ACCESORIOS:

Esta Cámara fue Drenada y se Inspeccionaron los Accesorios.

Se recomienda Realizar Mantenimiento a Tuberías, Válvula y Accesorios, con: Limpieza (Sandblasting) y Pintura.

ESTADO DE LA CÁMARA:

Cámara en Concreto en Buen Estado.

En Caso de Requerirse su Reconstrucción (Ver Esquema Típico de Acuerdo con la Norma NS-077 Versión 1,0 del 05/04/2004 de la EAAB en el Producto No.9).

INFORMACION GENERAL	
COTA TAPA	255.663
COTA BATEA	255.1086
NORTE	100791.441
ESTE	92552.279
LATITUD	04°36'12.18" N
LONGITUD	74°08'40.68" W
DIRECCION	Transversal 72D Calle 41 Sur
OBSERVACIONES	Cámara Típica Tapa de Alcantarillado

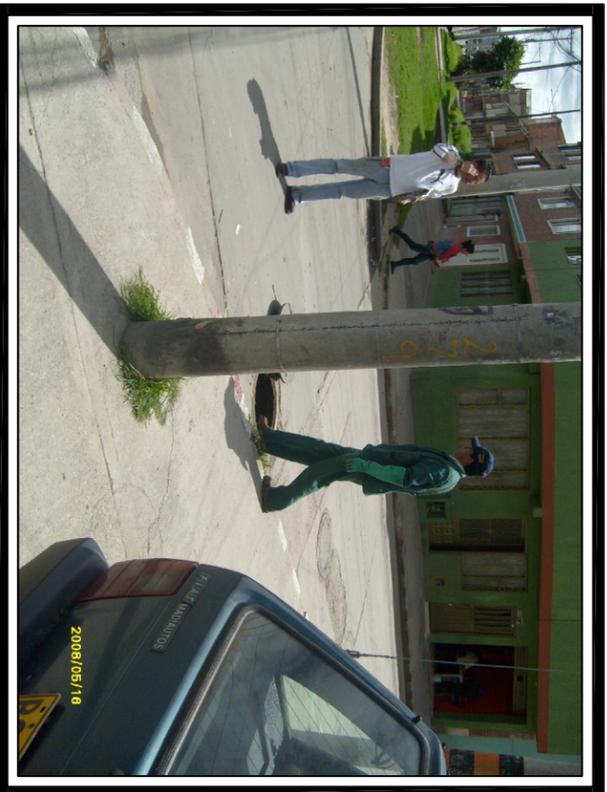


FOTO No. 1
Vista Externa de la Cámara



FOTO No. 2
Vista Interna de la Cámara

CONSULTOR		CONSORCIO TIBITOC 2006	
			
NOMBRE DEL PROYECTO ESTUDIOS Y DISEÑOS PARA LA REHABILITACIÓN DE LA LINEA RED MATRIZ DE 78" TIBITOC - CASABLANCA		NOMBRE DEL PLANO DETALLES CAJAS DE ACCESORIOS TRAMO 3 PURGA Ø16" (K48+283.99) LINEA TIBITOC - CASABLANCA RED MATRIZ Ø78"	
CONTRATO No. 1-02-25400-514-2006		ARCHIVO: RTC-FG-CT-437.dwg	
REVISO S.L.T.		ESCALA: 1:75	
APROBO C.E.B.		PLANO No. RTC-FG-CT-437	
DIGITALIZO C.P.		ACCESORIO N° 279	
		FECHA: DICIEMBRE DE 2008	
		Rev. 1	
		CARTILLA DE ACCESORIOS EAAB	