




FOTO No. 3
Vista Interna de la Cámara



FOTO No. 4
Vista Interna de la Cámara

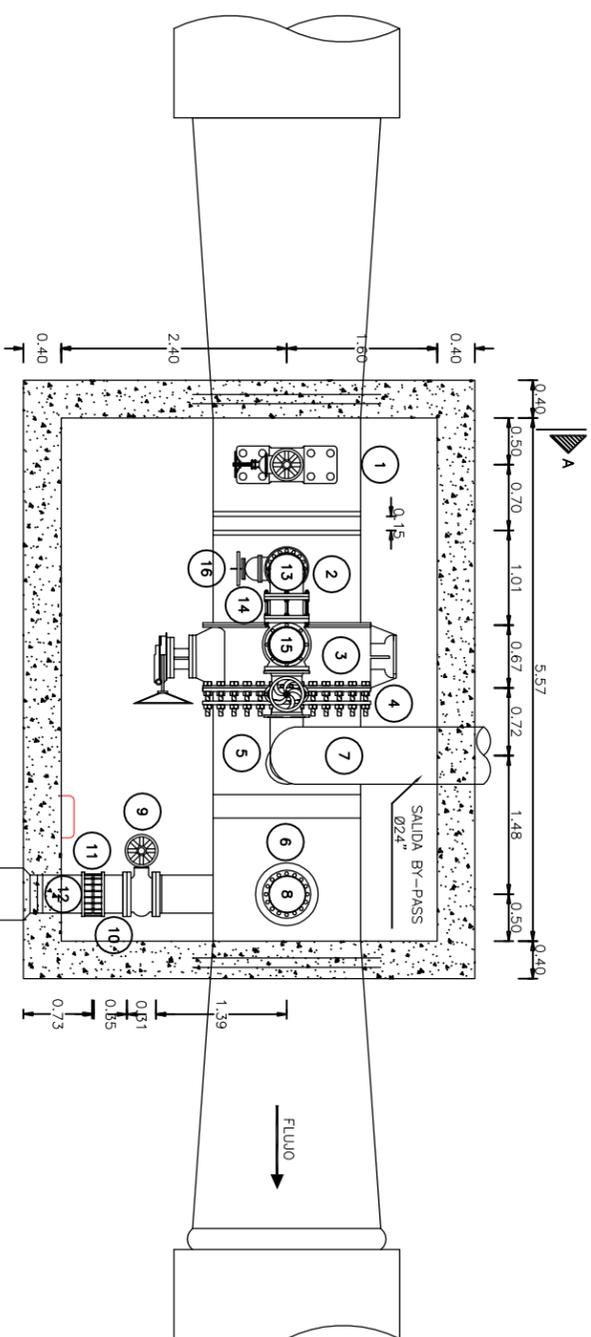

PLANTA CÁMARA
VALVULA V-44

| DESCRIPCIÓN MECÁNICO | | No. | CANT. | DESCRIPCIÓN |
|----------------------|---|-----|--|-------------|
| 1 | 1 | 1 | VENTOSA DE UNA CÁMARA CON VALVULA INTERNA DE CIERRE Y VALVULA DE GUARDA (A-298) | |
| 2 | 1 | 1 | NIPLE DE ACERO Ø60" ELXEB CON SALIDA Ø10" PARA BY-PASS | |
| 3 | 1 | 1 | VALVULA MARIPOSA Ø60" BRIDADA CON BY-PASS (A-299) | |
| 4 | 1 | 1 | UNIÓN DE DESMONTAJE Ø60" TIPO RIGIDA | |
| 5 | 1 | 1 | NIPLE DE ACERO Ø60" EBXEL CON SALIDA Ø24" PARA BY-PASS Y SALIDA | |
| 6 | 1 | 1 | NIPLE DE ACERO Ø60" ELXEL CON SALIDAS Ø16" PARA BOCA DE ACCESO Y Ø16" PARA PURGA | |
| 7 | 1 | 1 | SALIDA Ø24"-ACERO REBESTIDO (A-299A) CON CODO 90° | |
| 8 | 1 | 1 | BOCA DE ACCESO (Diámetro Interno) Ø16" (A-300) | |
| 9 | 1 | 1 | VALVULA MARIPOSA Ø16"-BRIDADA (A-301) | |
| 10 | 1 | 1 | NIPLE DE ACERO Ø16" EBXEL | |
| 11 | 1 | 1 | UNIÓN DE DESMONTAJE TIPO DRESSER Ø16" | |
| 12 | 1 | 1 | NIPLE DE ACERO Ø16" ELXCAMPANA | |
| 13 | 1 | 1 | CODO ACERO 90° Ø10" EBXEB | |
| 14 | 1 | 1 | UNIÓN DE DESMONTAJE Ø10" TIPO DRESSER | |
| 15 | 1 | 1 | VALVULA DE GLOBO Ø10" BRIDADA | |
| 16 | 2 | 2 | VALVULA DE COMPUERTA Ø10" BRIDADA | |



FOTO No. 5
Vista Interna de la Cámara

| | | | |
|---------------------|--------|--|----------------------------|
| | | | |
| CONSULTOR | | CONSORCIO TIBITOC 2006 | |
| NOMBRE DEL PROYECTO | | ESTUDIOS Y DISEÑOS PARA LA REHABILITACIÓN DE LA LINEA RED MATRIZ DE 78" TIBITOC - CASABLANCA | |
| CONTRATO No. | | 1-02-25400-514-2006 | |
| NOMBRE DEL PLANO | | DETALLES CAJAS DE ACCESORIOS TRAMO 3 | |
| | | VENTOSA Ø8", SALIDA Ø24", PURGA Ø16", VALVULA V44 Ø60" (K51+425.01) | |
| | | LINEA TIBITOC - CASABLANCA RED MATRIZ Ø78" | |
| REVISO | S.L.T. | ARCHIVO: | RTC-GF-CT-454.dwg |
| APROBO | C.E.B | ESCALA: | 1:75 |
| DIGITALIZO | C.P. | PLANO No. | RTC-FG-CT-454 Rev. 1 |
| | | FECHA: | DICIEMBRE DE 2008 |
| | | HOJA: | 2 de 2 |
| | | ACCESORIO N°298-299-299A-300-301 | CARTILLA DE ACCESORIOS EMB |