


DESCRIPCION MECANICO	
No.	DESCRIPCION
1	BOCA DE ACCESO (Diámetro Interno) Ø16" (A-302)

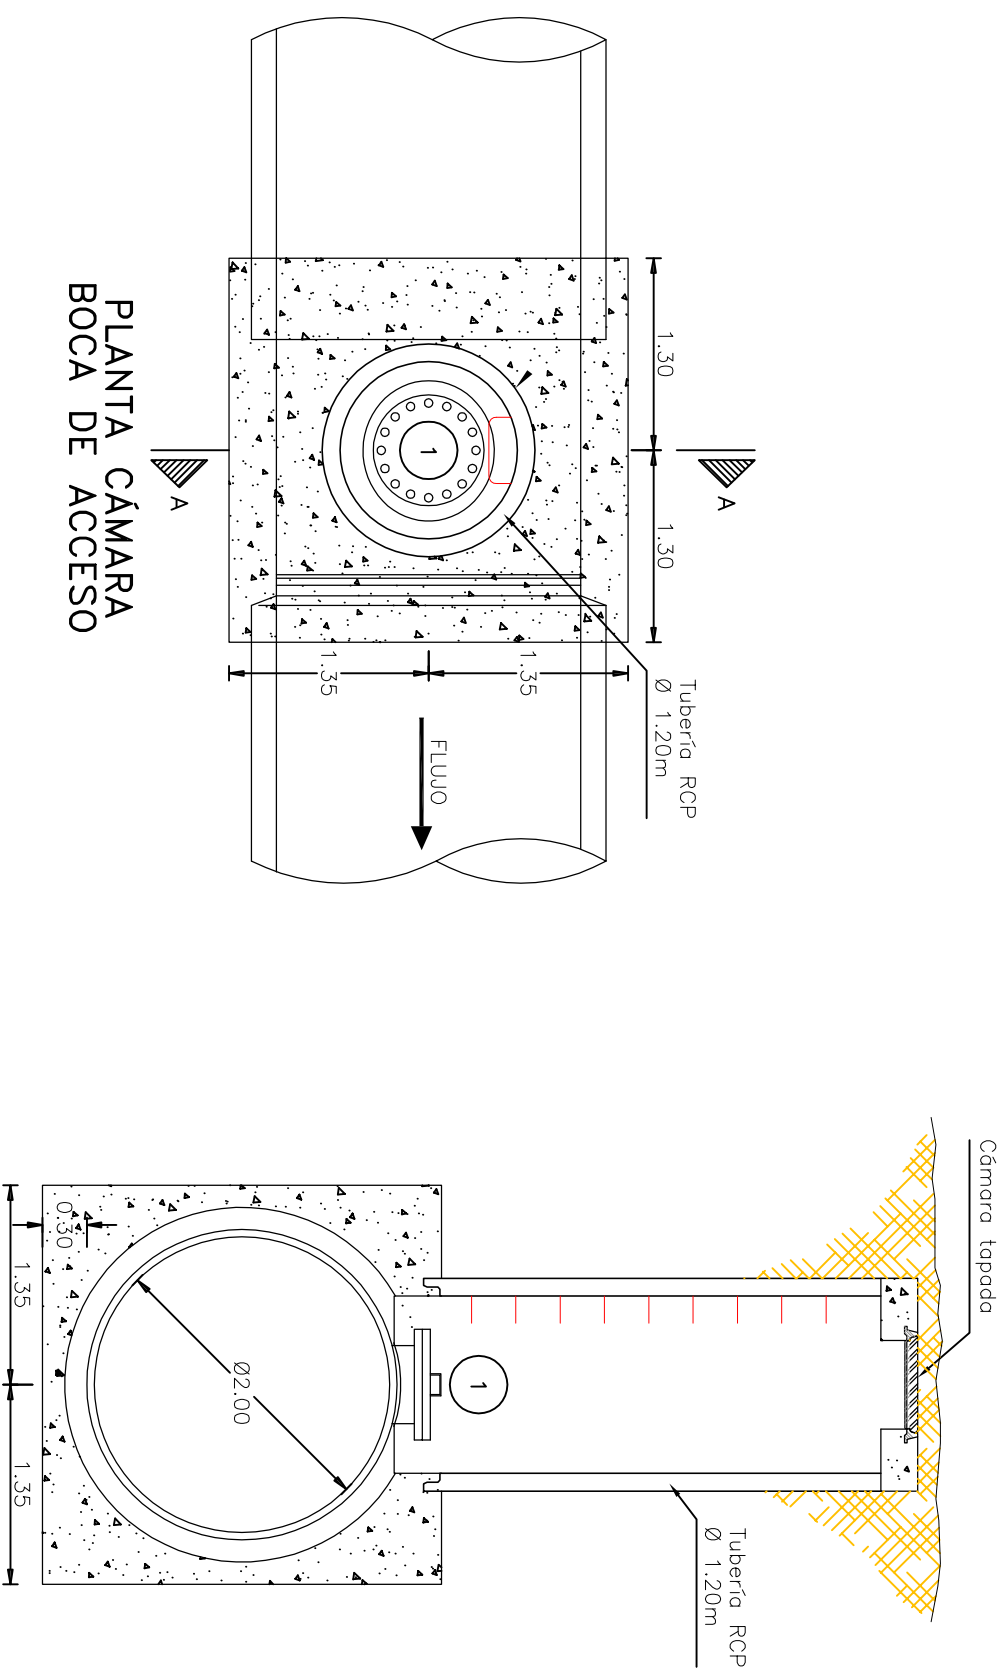

**ESTADO CÁMARA Y ACCESORIOS :**

No se Encontró Esta Cámara, la Foto No.2 Corresponde a otro Elemento (Donde se Pensó que Estaba la Cámara) Dentro de un Predio.

Este Accesorio no se Encuentra Instalado en los Planos de Obra, Facilitados por American Pipe And Construction Intl.

**CÁMARA BOCA DE ACCESO CORTE A-A**





FOTO No. 1  
Vista Externa de la zona donde deberá estar la Cámara



FOTO No. 2  
Vista Externa de la zona donde deberá estar la Cámara

INFORMACION GENERAL	
COTA TAPA	0
COTA BATEA	0
NORTE	0
ESTE	0
LATTUD	0
LONGITUD	0
DIRECCION	-
OBSERVACIONES	No se encontro en el Terreno. -Por Abscisa estaría en un predio.

 		CONSORCIO TIBITOC 2006 SIVIA Carreño y Asociados S.A.	
CONSULTOR	CONSORCIO TIBITOC 2006	ARCHIVO:	RTC-GF-CT-455.dwg
NOMBRE DEL PROYECTO	ESTUDIOS Y DISEÑOS PARA LA REHABILITACION DE LA LINEA RED MATRIZ DE 78" TIBITOC - CASABLANCA	ESCALA:	1:50
CONTRATO No.	1-02-25400-514-2006	PLANO No.	RTC-FG-CT-455
NOMBRE DEL PLANO	DETALLES CAJAS DE ACCESORIOS TRAMO 3 BOCA DE ACCESO (DI) Ø16" LINEA TIBITOC - CASABLANCA RED MATRIZ Ø78"	Rev.	1
REVISO	S.L.T.	ACCESORIO N° 302	CARTILLA DE ACCESORIOS EAAB
APROBO	C.E.B		
DIGITALIZO	C.P.		
		FECHA:	DICIEMBRE DE 2008