



**DIRECCIÓN ADMINISTRATIVA
DE BIENES RAICES
DIVISIÓN TECNICA DE ADQUISICIÓN PREDIAL**

Proyecto: ESTUDIOS Y DISEÑOS PARA LA REHABILITACIÓN DE LA LÍNEA RED MATRIZ ACUEDUCTO DE 78" TIBITOC-CASABLANCA

Dirección: PREDIO "PLANTA DE TIBITOC" Vereda: TIBITO

Propietario: EAAB Telefono: 851 42 35 / 43 01

TIPO DE AREA	REQUERIDO	TOTAL	UND	INFORMACION PREDIAL
TERRENO	0	0	M2	Código del Sector
CONSTRUCCION	0	0	M2	Cédula Catastral 005 - 0011
Unidad A	0	0	M2	Área según Escritura 0 M2
Unidad B	0	0	M2	Matricula Inmobiliaria xxx
Enramada	0	0	M2	Escritura Pública xxxxxx
Zona Dura	0	0	M2	NOTARIA ## Bogotá
Cerramiento	0	0	M2	Fecha Escritura dd/mm/aa
SUMA DE ÁREAS TERRENO				Área Según Escritura 0 M2
EN RONDA HIDRAULICA o ZMPA (A-B-C-S-D-A)	0	0	M2	Lindero Norte 0 ML
TOTAL (A-B-C-D-E-F-A)	0	0	M2	Lindero Oriente 0 ML
SOBRANTE (E-F-E)	0	0	M2	Lindero Sur 0 ML
SUMA ÁREAS CONSTRUCCIÓN				Lindero Occidente 0 ML
REQUERIDA (A-B-C-D-A)	0	0	M2	TIPO DE NEGOCIACIÓN
TOTAL (A-B-C-D-E-F-A)	0	0	M2	Compra de Terreno
SOBRANTE	0	0	M2	Constitución Servidumbre

CUADRO DE MOJONES				
MOJON	NORTE	ESTE	DISTANCIA	MOJON
A				A
B				B
C				C
D				D
E				E
F				F
G				G
H				H
I				I
J				J
K				K
L				L
M				M
N				N
O				O
P				P
Q				Q
R				R
S				S
A				A

OBSERVACIONES

El área total del predio es de propiedad de la EAAB

Información predial tomada del plano catastral IGAC No 209-III-C-4 Tocancipa, del año 1965.


Ficha Predial No: 001

SMA SALGADO, MELÉNDEZ Y ASOCIADOS
CONSORCIO TIBITOC 2006
Contrato No. 1-02-25400-014-2006

PRESENTÓ: Ing. Luis Guillermo Gonzalez A. Mat: 2520253890 CND
REVISÓ: Ing. Sergio Laurens Tapias Mat: 9471 CND

CONVENCIONES

- Tubería Tibitoc-Casablanca Ø78"
- Tubería Tibitoc-Usaquen Ø60"
- Cerca
- Ríos
- Vía Ferrea
- Válvula
- Ventosa
- Purga
- Boca de acceso
- Derivación
- Pitómetro o Medidor de caudal
- GPS
- Límite Municipal
- Límite Predial

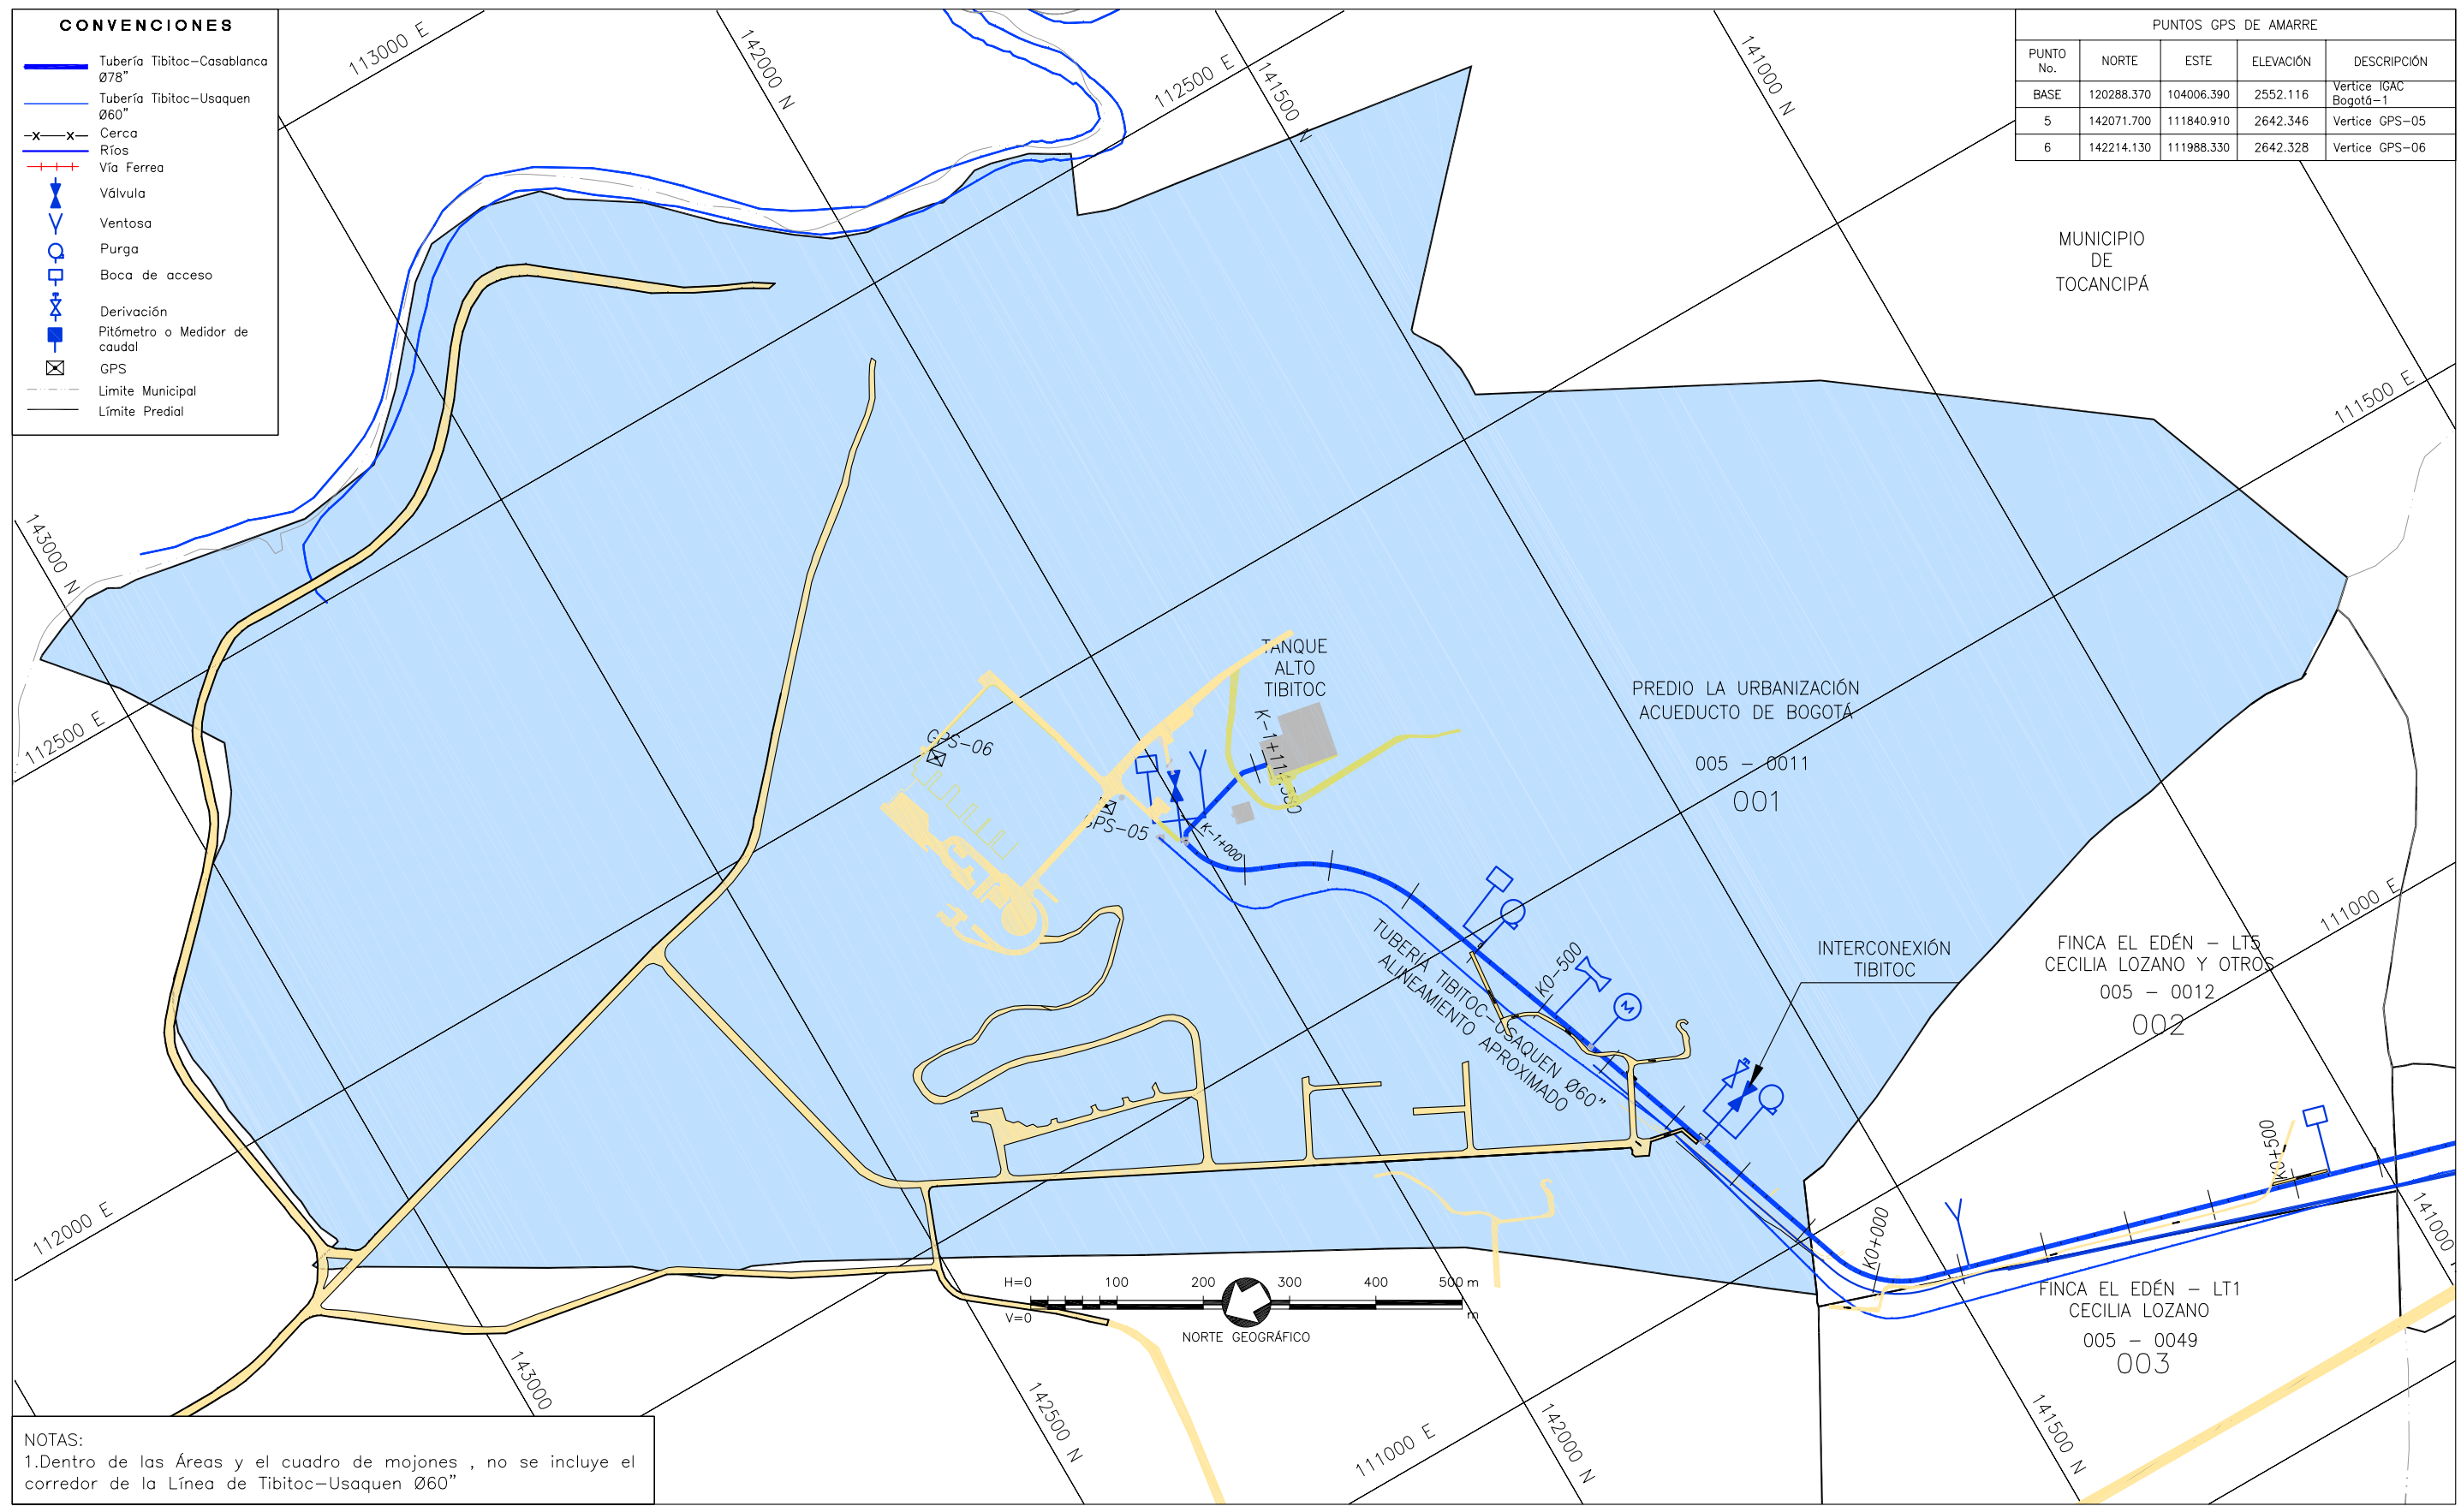

PUNTOS GPS DE AMARRE

PUNTO No.	NORTE	ESTE	ELEVACIÓN	DESCRIPCIÓN
BASE	120288.370	104006.390	2552.116	Vertice IGAC Bogotá-1
5	142071.700	111840.910	2642.346	Vertice GPS-05
6	142214.130	111988.330	2642.328	Vertice GPS-06

NOTAS:
1. Dentro de las Áreas y el cuadro de mojones, no se incluye el corredor de la Línea de Tibitoc-Usaquen Ø60"

Anula y Reemplaza la Ficha No XXX

Aprobo: _____
ING.
VoBo Interventor EAAB

INGENIERO RESPONSABLE PROYECTO EAAB
RECIÓ: _____
Ing. Fabián Santa López
REGISTRO No. _____

LOCALIZACIÓN # DE PLANO
PLANCHA - IGAC
209-III-C-4 - TOCANCIPÁ



FECHA: NOVIEMBRE DE 2007

ESCALA: 1 : 7500

PLANO No.: 001 de 012

AVISO SAP No.: 8000XXXXXX

ARCHIVO MAGNETICO: RTC-FG-CT-001.dwg