

**DIRECCIÓN ADMINISTRATIVA
DE BIENES RAICES
DIVISIÓN TECNICA DE ADQUISICIÓN PREDIAL**

Proyecto: ESTUDIOS Y DISEÑOS PARA LA REHABILITACIÓN DE LA LÍNEA RED MATRIZ ACUEDUCTO DE 78" TIBITOC-CASABLANCA

Dirección: **EL EDEN - LOTE 1** Vereda: **TIBITO**

Propietario: **CECILIA LOZANO ROZO** Telefono: **310 786 15 39**

TIPO DE AREA	REQUERIDO	TOTAL	UND	INFORMACION PREDIAL
TERRENO	0	133900	M2	Código del Sector
CONSTRUCCION	0	122	M2	Cédula Catastral
Unidad A	0	0	M2	Área según Escritura
Unidad B	0	0	M2	Matrícula Inmobiliaria
Enramada	0	0	M2	Escritura Pública
Zona Dura	0	0	M2	NOTARIA
Cerramiento	0	0	M2	Fecha Escritura
SUMA DE ÁREAS TERRENO				Área Según Escritura
EN RONDA HIDRAULICA o ZMPA (A-B-C-S-D-A)	0	0	M2	Lindero Norte
TOTAL (A-B-C-D-E-F-A)	0	0	M2	Lindero Oriente
SOBRANTE (E-F-E)	0	0	M2	Lindero Sur
SUMA ÁREAS CONSTRUCCIÓN				Lindero Occidente
REQUERIDA (A-B-C-D-A)	0	0	M2	TIPO DE NEGOCIACIÓN
TOTAL (A-B-C-D-E-F-A)	0	0	M2	Compra de Terreno
SOBRANTE	0	0	M2	Constitución Servidumbre

MOJON	NORTE	ESTE	DISTANCIA	MOJON
A				A
B				B
C				C
D				D
E				E
F				F
G				G
H				H
I				I
J				J
K				K
L				L
M				M
N				N
O				O
P				P
Q				Q
R				R
S				S
A				A

OBSERVACIONES

ANOTACIONES DE FAAB EN REGISTRO:

Anotación No. 2: SERVIDUMBRE PASIVA DE TRANSITO
Escritura 4457 del 02-09-1972 Notaria 3 de Bogotá.

Información predial tomada del plano catastral IGAC No. 209-III-C-4 Tocancipa, del año 1965.

NOTAS:

* Datos Tomados de Certificados Catastrales y/o de Registro

La Afectación de este Predio corresponde al corredor de la Línea Tibitoc-Usaquén de 60"


Ficha Predial No: **003**

SMA SILVA CABRERO Y ASOCIADOS S.A.
CONSORCIO TIBITOC 2006
Contrato No. 1-02-25400-514-2006

PRESENTO: Ing. Luis Guillermo Gonzalez A. Mat: 2520253890 CND
REVISÓ: Ing. Sergio Laurens Tapias Mat: 9471 CND

CONVENCIONES

- Tubería Tibitoc-Casablanca Ø78"
- Tubería Tibitoc-Usaquen Ø60"
- Cerca
- Ríos
- Vía Ferrea
- Válvula
- Ventosa
- Purga
- Boca de acceso
- Derivación
- Pitómetro o Medidor de caudal ops
- Límite Municipal
- Límite Predial

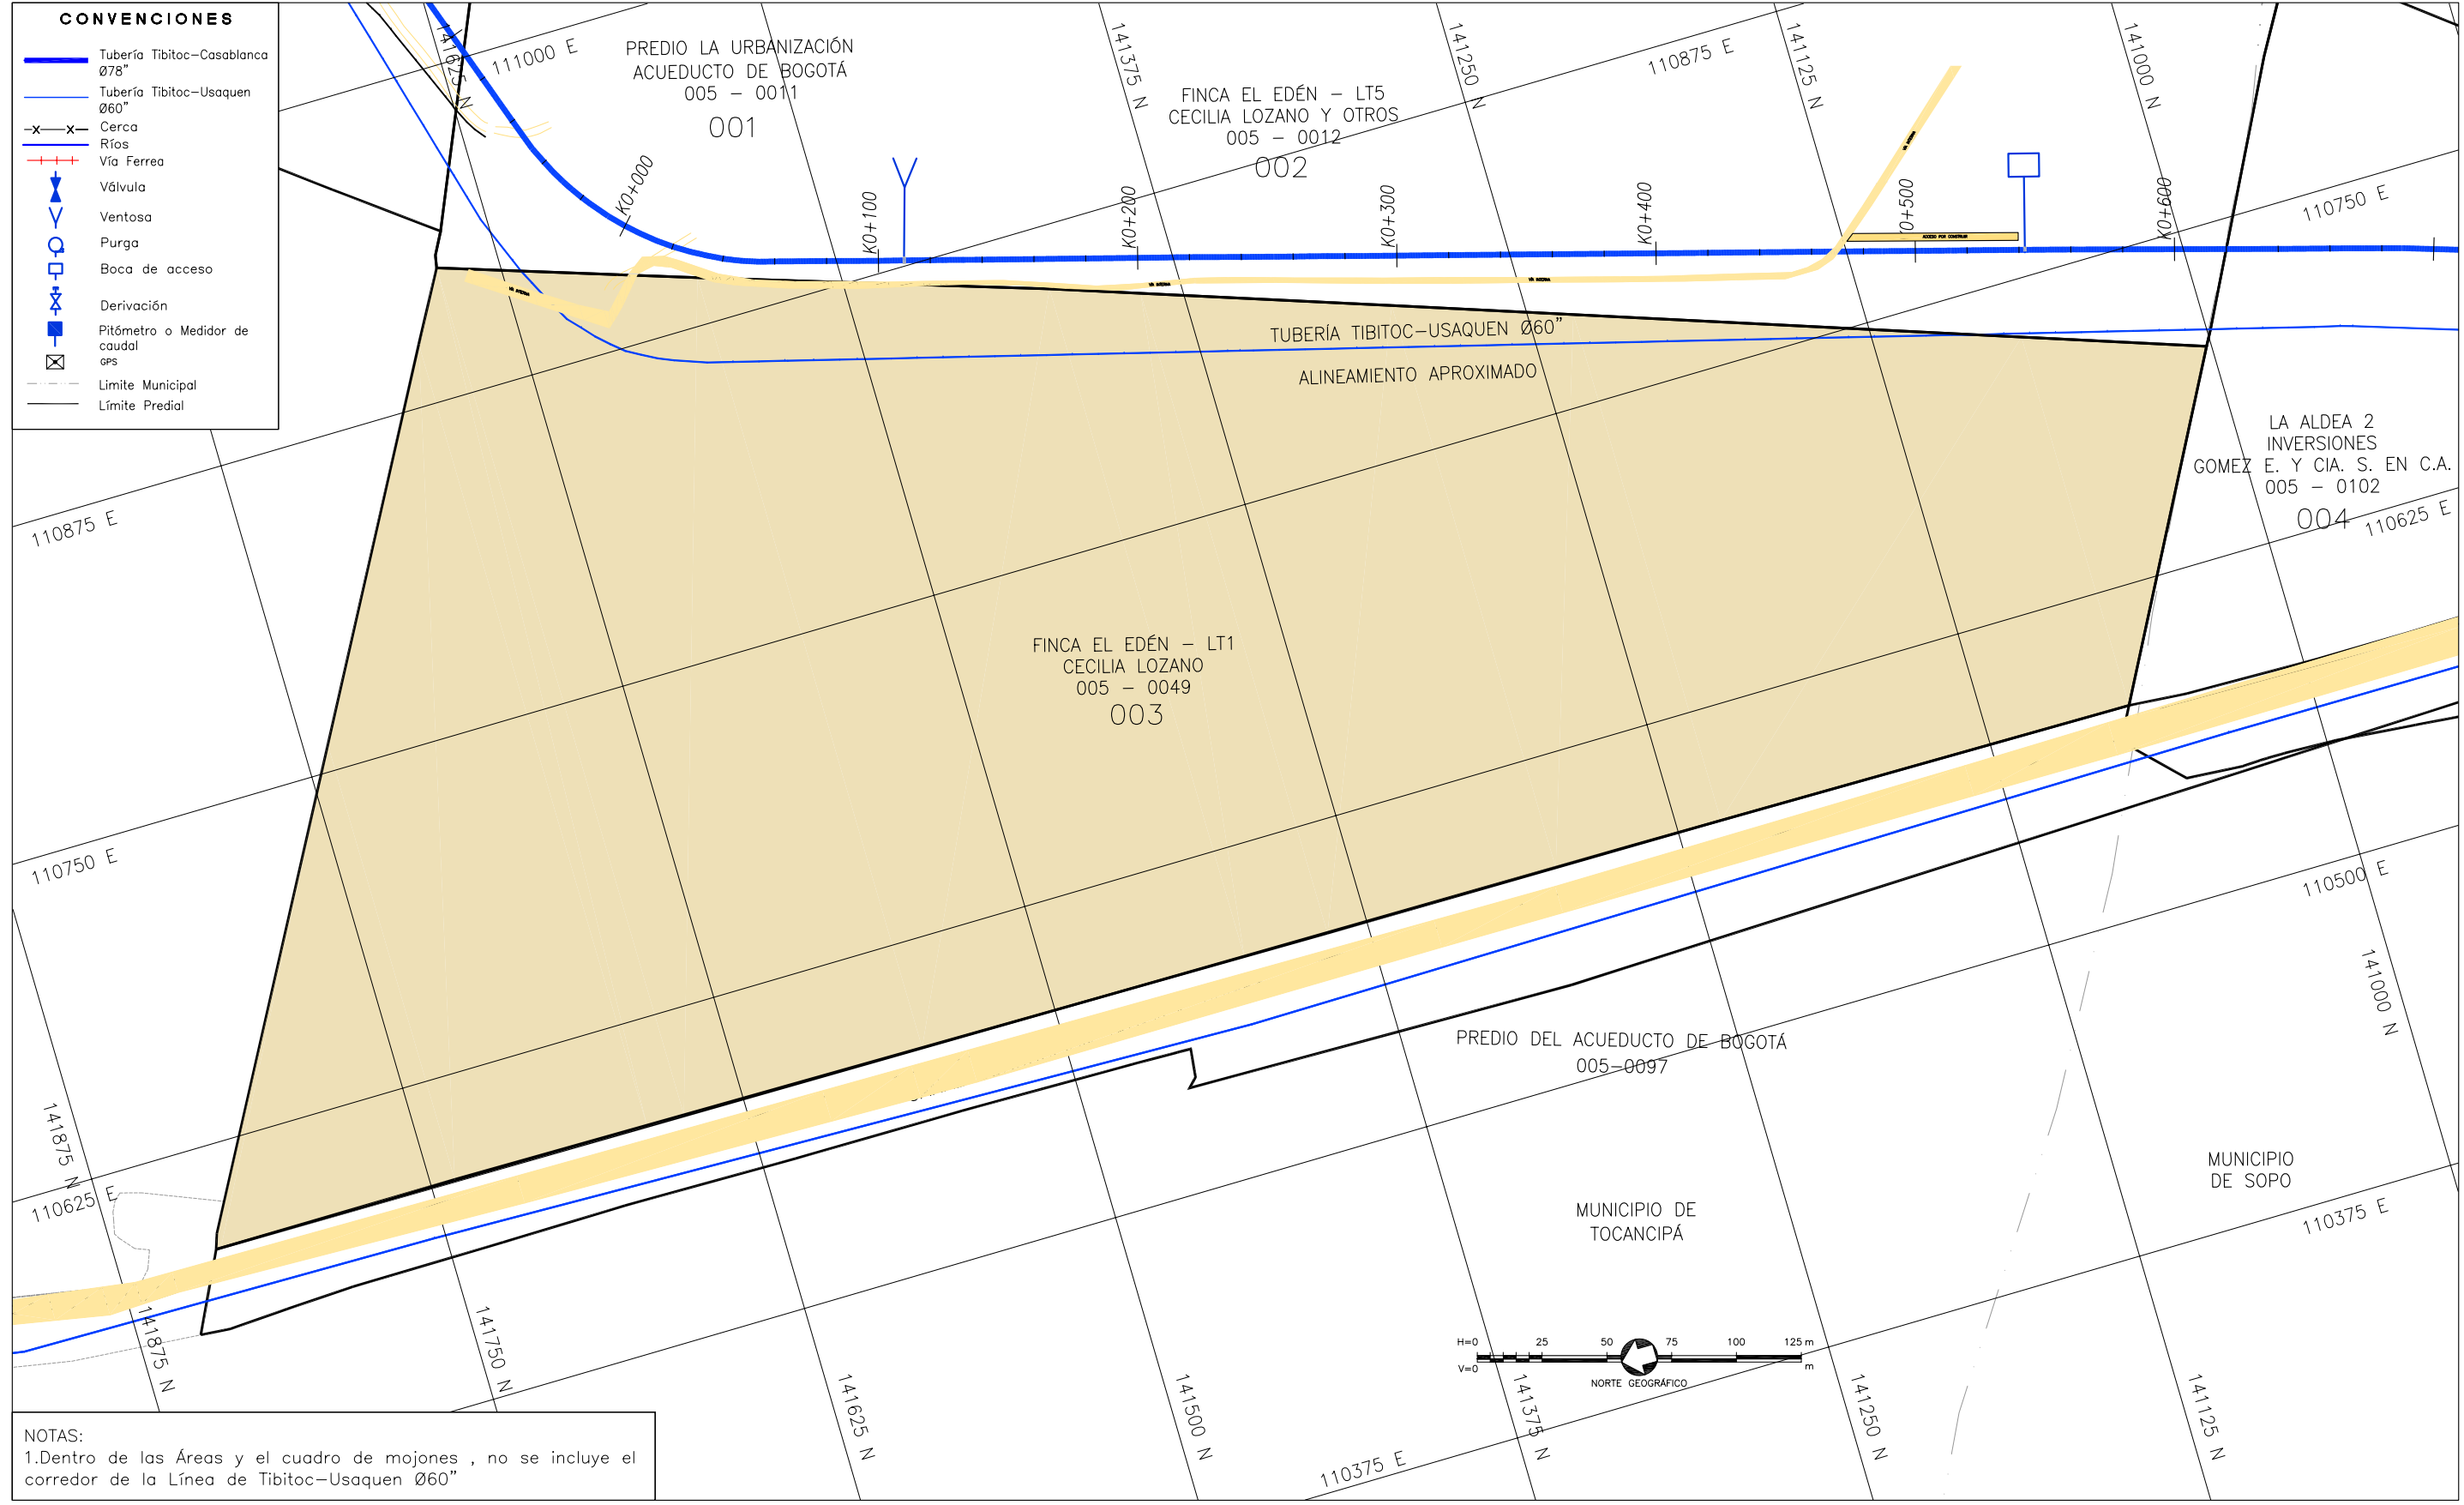

NOTAS:
1. Dentro de las Áreas y el cuadro de mojonos, no se incluye el corredor de la Línea de Tibitoc-Usaquen Ø60"


Anula y Reemplaza la Ficha No 24

INGENIERO RESPONSABLE PROYECTO EAAB

ING. VoBo Interventor EAAB

LOCALIZACIÓN # DE PLANO

PLANCHA IGAC
209-III-C-4 - TOCANCIPÁ

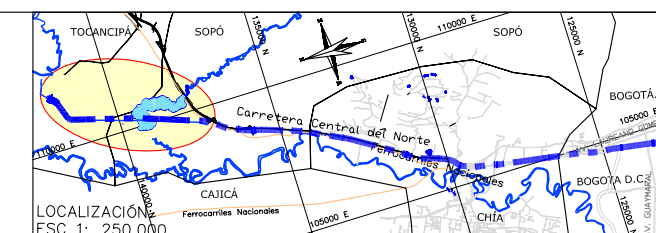

FECHA: **NOVIEMBRE DE 2007**

ESCALA: **1 : 2500**

PLANO No.: **3 / 12**

AVISO SAP No.: **8000XXXXXX**

ARCHIVO MAGNETICO: **RTC-FG-CT-003.dwg**