



**DIRECCIÓN ADMINISTRATIVA  
DE BIENES RAICES  
DIVISIÓN TECNICA DE ADQUISICIÓN PREDIAL**

Proyecto: **ESTUDIOS Y DISEÑOS PARA LA REHABILITACIÓN DE LA LÍNEA RED MATRIZ ACUEDUCTO DE 78" TIBITOC-CASABLANCA**

Dirección: **LOS HORNOS** Vereda: **APOSENTOS**

Propietario: **LUIS GABRIEL MARULANDA** Telefono: **2533106**

TIPO DE ÁREA	REQUERIDO	TOTAL	UND	INFORMACION PREDIAL
TERRENO	5636.50	460208	M2	Código del Sector 176
CONSTRUCCION	0	36	M2	Cédula Catastral 005-0097
Unidad A	0	0	M2	Área según Escritura 460208 M2
Unidad B	0	0	M2	Matricula Inmobiliaria 176-0022965
Enramada	0	0	M2	Escritura Pública 3989
Zona Dura	0	0	M2	NOTARIA 7 de Bogotá
Cerramiento	0	0	M2	Fecha Escritura 22/08/1983
SUMA DE ÁREAS TERRENO				Área Según Escritura 460208 M2
EN RONDA HIDRAULICA o ZMPA (A-B-C-S-D-A)	5636.50	0	M2	Lindero Norte 411 ML
TOTAL (A-B-C-D-E-F-A)	0	0	M2	Lindero Oriente 319 ML
SOBRANTE (E-F-E)	0	0	M2	Lindero Sur 464 ML
SUMA ÁREAS CONSTRUCCIÓN				Lindero Occidente 322 ML
REQUERIDA (A-B-C-D-A)	0	0	M2	TIPO DE NEGOCIACIÓN
TOTAL (A-B-C-D-E-F-A)	0	0	M2	Compra de Terreno
SOBRANTE	0	0	M2	Constitución Servidumbre

CUADRO DE MOJONES				
MOJON	NORTE	ESTE	DISTANCIA	MOJON
A	140423.64	110571.17	20.05	A
B	140419.64	110590.81		B
C	140331.28	110565.93	91.80	C
D	140235.59	110539.50	99.27	D
E	140149.59	110515.16	89.38	E
F	140150.90	110494.75	20.88	F
G	140240.98	110520.09	93.56	G
H	140354.81	110551.89	118.19	H
A	140423.64	110571.17	71.48	A

**OBSERVACIONES**

ANOTACIONES DE FAAB EN REGISTRO:

Anotación No. 2: SERVIDUMBRE ENERGIA ELECTRICA  
Escritura 3850 del 02-12-1957 Notaria 1 de Bogotá

Anotación No. 3: SERVIDUMBRE PASIVA DE ACUEDUCTO  
Escritura 2721 del 16-10-1956 Notaria 6 de Bogotá

Anotación No. 4: SERVIDUMBRE PASIVA DE ACUEDUCTO  
Escritura 2606 del 02-06-1969 Notaria 3 de Bogotá

Anotación No. 5: SERVIDUMBRE PASIVA DE TRANSITO  
Escritura 1251 del 05-03-1973 Notaria 3 de Bogotá


Información predial tomada del plano catastral IGAC No. 209-III-C-4 Sopo, del año 1965.

Ficha Predial No: **005**

PRESENTÓ: **Ing. Luis Guillermo Gonzalez A.** Mat: 2520253890 CND  
REVISÓ: **Ing. Sergio Laurens Tapias** Mat: 9471 CND

**CONVENCIONES**


- Tubería Tibitoc-Casablanca Ø78"
- Tubería Tibitoc-Usaquen Ø60"
- Cerca
- Ríos
- Vía Ferrea
- Válvula
- Ventosa
- Purga
- Boca de acceso
- Derivación
- Pitómetro o Medidor de caudal gps
- Límite Municipal
- Límite Predial

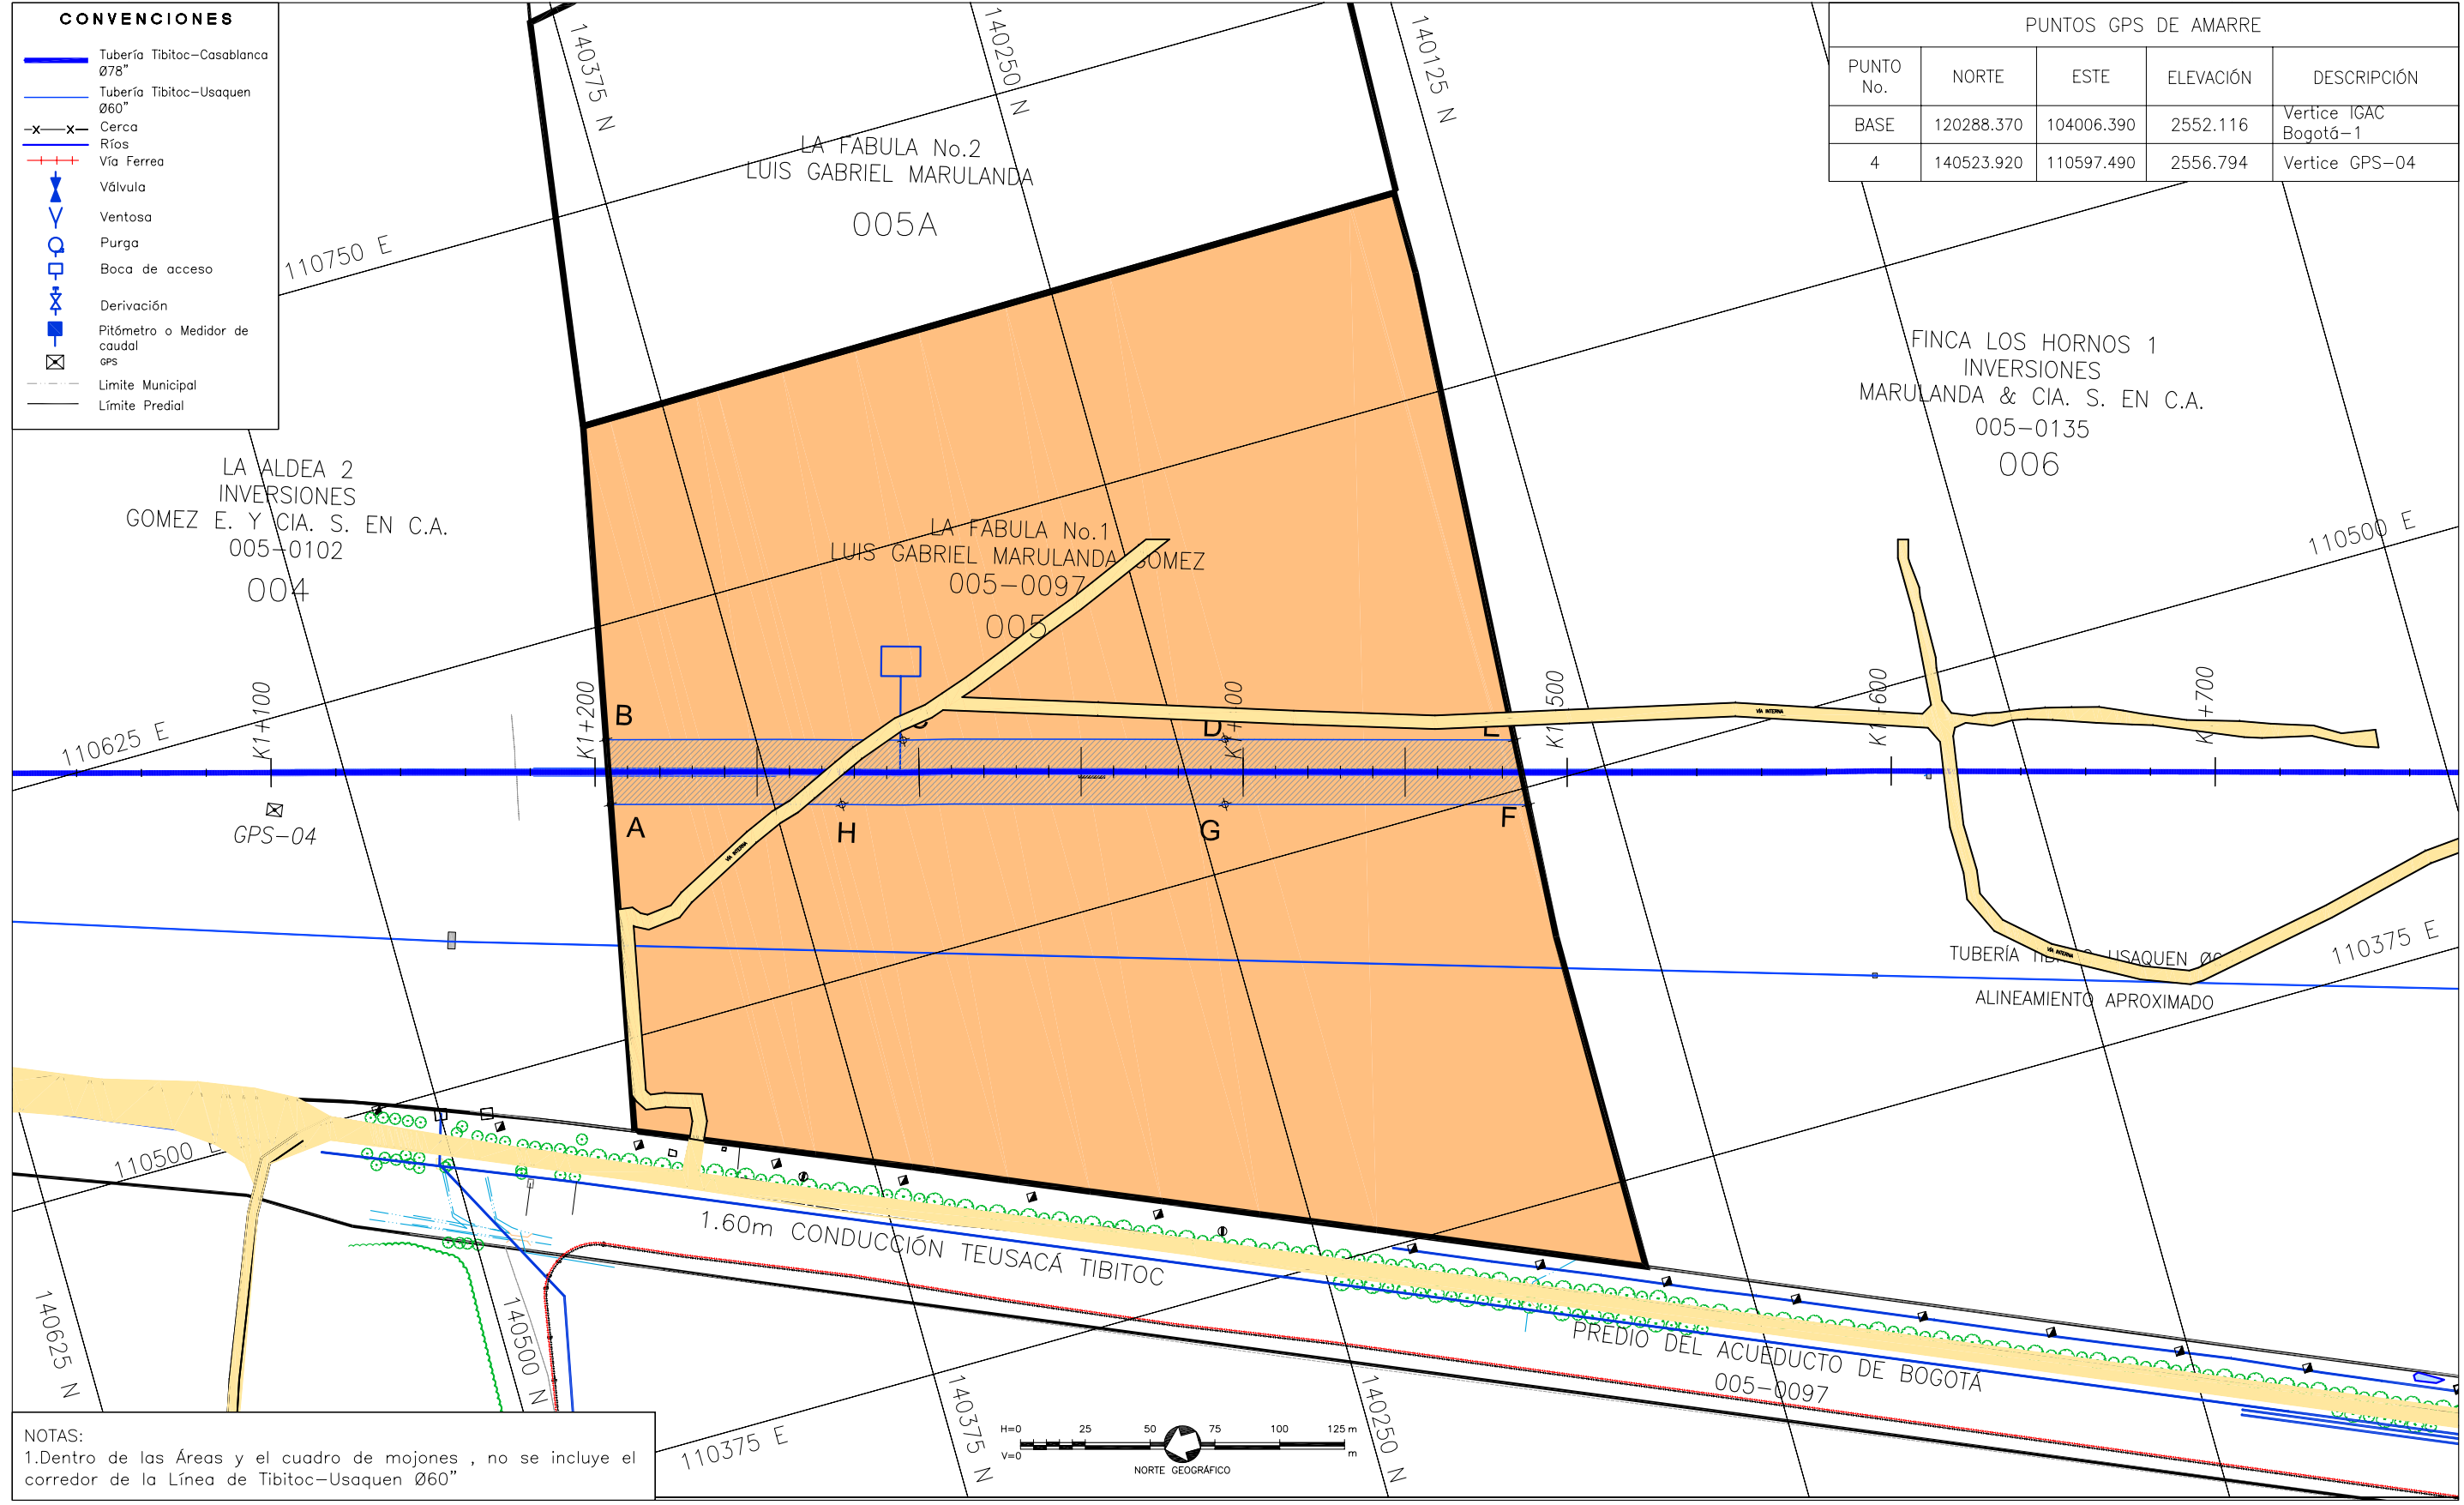

NOTAS:  
1. Dentro de las Áreas y el cuadro de mojones, no se incluye el corredor de la Línea de Tibitoc-Usaquen Ø60"

Anula y Reemplaza la Ficha No **XXX**

LOCALIZACIÓN # DE PLANO  
**PLANCHA - IGAC  
209-III-C-4 - SOPO**

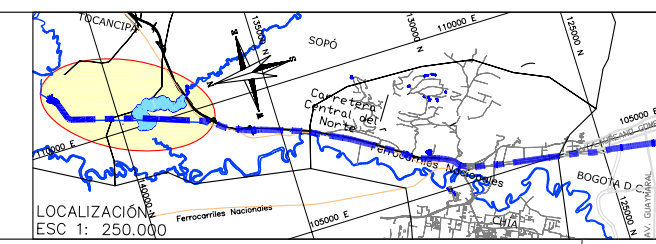

FECHA:	<b>NOVIEMBRE DE 2007</b>		
ESCALA:	<b>1 : 2000</b>	AVISO SAP No.:	<b>8000XXXXXX</b>
PLANO No.:	<b>5 / 12</b>	ARCHIVO MAGNETICO:	<b>RTC-FG-CT-005.dwg</b>