



**DIRECCIÓN ADMINISTRATIVA
DE BIENES RAICES
DIVISIÓN TÉCNICA DE ADQUISICIÓN PREDIAL**

Proyecto: ESTUDIOS Y DISEÑOS PARA LA REHABILITACIÓN DE LA LÍNEA RED
MATRIZ ACUEDUCTO DE 78" TIBITOC-CASABLANCA

Dirección: LOS HORNOS 1

Vereada: APOSENTOS

Propietario: INVERSIONES MARULANDA & CIA. S. EN C.A.

Teléfono: 2533106


TIPO DE AREA	REQUERIDO	TOTAL	UND	INFORMACION PREDIAL
TERRENO	9176,74	344320	M2	Código del Sector 176
CONSTRUCCION	0	315	M2	Cédula Catastral 000-0135
Unidad A	0	0	M2	Area según Escritura 344320
Unidad B	0	0	M2	Matrícula Inmobiliaria 176-0046039
Encomienda	0	0	M2	Escritura Pública 8106
Zona Dura	0	0	M2	NOTARIA 29 de Bogotá
Cerchamiento	0	0	M2	Fecha Escritura 01/10/1990
SUMA DE AREAS TERRENO				
EN RONDA HIDRAULICA o ZMPA (A-B-C-D-E-F-A)	9176,74	0	M2	Lindero Norte 676 ML
TOTAL (A-B-C-D-E-F-A)	0	0	M2	Lindero Oriente 525 ML
SOBRANTE (E-F-E)	0	0	M2	Lindero Sur 867 ML
			M2	Lindero Occidente 479 ML
SUMA AREAS CONSTRUCCION				
REQUERIDA (A-B-C-D-E-F-A)	0	0	M2	TIPO DE NEGOCIACION
TOTAL (A-B-C-D-E-F-A)	0	0	M2	Compra de Terreno
SOBRANTE	0	0	M2	Constitución Servidumbre

CUADRO DE MOJONES

MOJON	NORTE	ESTE	DISTANCIA	MOJON
A	140150,91	110494,75	20,45	A
B	140149,59	110515,16	148,80	B
C	140006,23	110475,31	167,24	C
D	139845,28	110429,88	142,63	D
E	139708,06	110390,97	20,53	E
F	139709,05	110370,46	147,24	F
G	139850,71	110410,63	167,28	G
H	140011,70	110456,08	144,47	H
A	140150,91	110494,75		A

ANOTACIONES DE EAAB EN REGISTRO:
 Anotación No. 2: SERVIDUMBRE DE ENERGIA
 Escritura 1123 del 19-05-1989. Notaría 10 de Bogotá.
 Anotación No. 3: SERVIDUMBRE PASIVA DE ACUEDUCTO
 Escritura 2721 del 16-10-1986. Notaría 6 de Bogotá.
 Anotación No. 4: SERVIDUMBRE PASIVA DE ACUEDUCTO
 Escritura 2806 del 02-06-1989. Notaría 3 de Bogotá.
 Anotación No. 5: SERVIDUMBRE PASIVA DE TRANSITO
 Escritura 1251 del 05-03-1973. Notaría 3 de Bogotá.
 Información geodésica tomada del plano catastral IGAC No. 209-III-C-4-5990, del año 1965.

CONVENCIONES
 Tubería Tibitoc-Casablanca Ø78"
 Tubería Tibitoc-Usaquen Ø60"
 Cercos
 No Terreno
 Vallas
 Ventosas
 Valvulas
 Boco de acceso
 Derivación
 Purga
 Derivación o Medidor de
 Flujo
 Límite Municipal
 Límite Predial

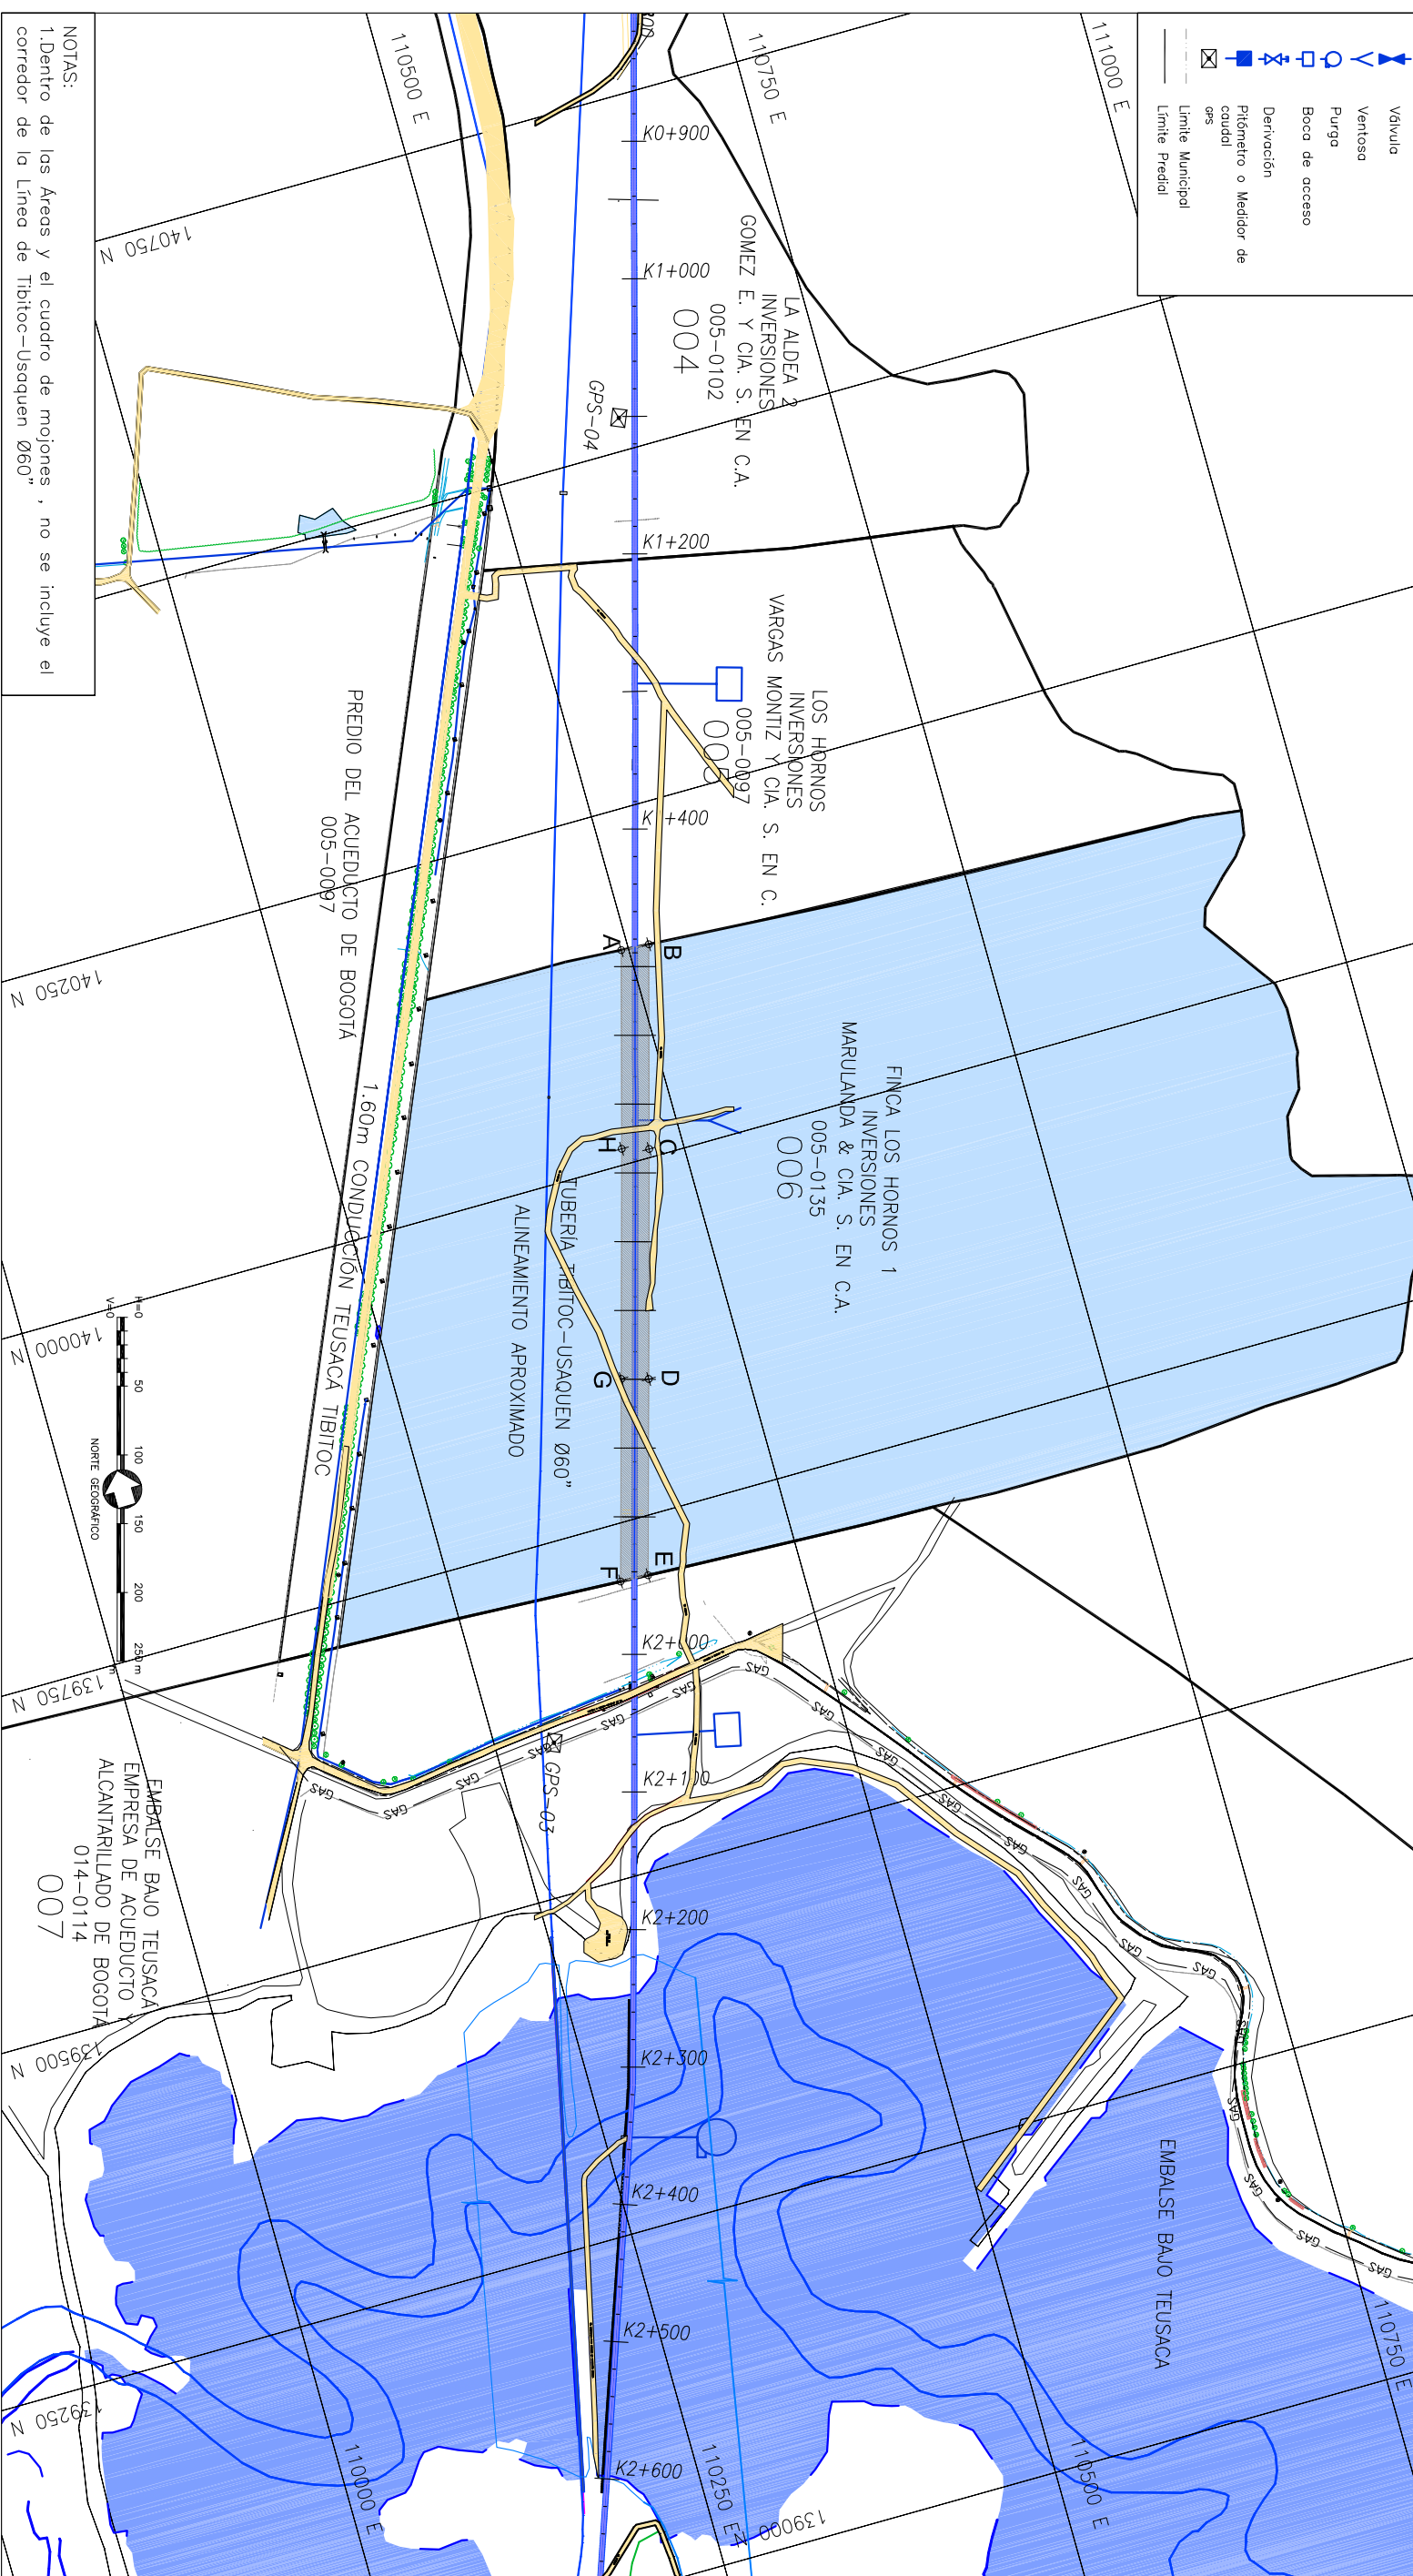

PUNTOS GPS DE AMARRÉ

PUNTO No.	NORTE	ESTE	ELEVACION	DESCRIPCION
BASE	120288,370	104008,380	2552,116	Vertice IGAC Bogotá-1
4	140523,920	110597,490	2556,794	Vertice GPS-04

NOTAS:
 1. Dentro de las áreas y el cuadro de mojones, no se incluye el corredor de la Línea de Tibitoc-Usaquen Ø60"

ANULA Y REMPLAZA LA FICHA No XXX
 Aprobó: ING. _____
 Vobo Invenientor EAAB _____

LOCALIZACIÓN # DE PLANO
 PLANCHA-IGAC 209-III-C-4-SOPO
 LOCALIZACIÓN ESC. T. 250.080

FECHA: NOVIEMBRE DE 2007
ESCALA: 1 : 5000
PLANO No.: 6 / 12
ARCHIVO MAGNETICO: RTG-FG-CT-006.dwg

INGENIERO RESPONSABLE PROYECTO EAAB
 ING. _____
AVISO S/NP No.: 8000XXXXXX
PROYECTO: RTO-FG-CT-006.dwg

LOCALIZACIÓN # DE PLANO
 PLANCHA-IGAC 209-III-C-4-SOPO
 LOCALIZACIÓN ESC. T. 250.080