



**DIRECCIÓN ADMINISTRATIVA
DE BIENES RAICES
DIVISIÓN TECNICA DE ADQUISICIÓN PREDIAL**

Proyecto: **ESTUDIOS Y DISEÑOS PARA LA REHABILITACIÓN DE LA LÍNEA RED MATRIZ ACUEDUCTO DE 78" TIBITOC-CASABLANCA**

Dirección: **EMBALSE BAJO TEUSACA** Vereda: **HATO GRANDE**

Propietario: **EMPRESA DE ACUEDUCTO DE BOGOTÁ** Telefono: **-**

TIPO DE ÁREA	REQUERIDO	TOTAL	UND	INFORMACION PREDIAL	
TERRENO	24333.28	0	M2	Código del Sector	176
CONSTRUCCION	0	0	M2	Cédula Catastral	014-0114
Unidad A	0	0	M2	Área según Escritura	0 M2
Unidad B	0	0	M2	Matricula Inmobiliaria	176-00311660
Enramada	0	0	M2	Escritura Pública	xxxxxx
Zona Dura	0	0	M2	NOTARIA	## Bogotá
Cerramiento	0	0	M2	Fecha Escritura	dd/mm/aa

SUMA DE ÁREAS TERRENO		Área Según Escritura	
EN RONDA HIDRAULICA o ZMPA (A-B-C-S-D-A)	24333.28	0	M2
TOTAL (A-B-C-D-E-F-A)	0	0	M2
SOBRANTE (E-F-E)	0	0	M2

SUMA ÁREAS CONSTRUCCIÓN		TIPO DE NEGOCIACIÓN	
REQUERIDA (A-B-C-D-A)	0	0	M2
TOTAL (A-B-C-D-E-F-A)	0	0	M2
SOBRANTE	0	0	M2

CUADRO DE MOJONES				
MOJON	NORTE	ESTE	DISTANCIA	MOJON
A	139709.06	110370.45		A
B	139708.06	110390.97	20.54	B
C	139554.89	110348.01	159.07	C
D	139351.18	110289.85	211.85	D
E	139077.07	110193.18	290.66	E
F	138744.90	110076.14	352.19	F
G	138530.48	109998.85	227.91	G
H	138579.74	109995.36	49.37	H
I	138809.19	110077.41	243.68	I
J	139083.73	110174.33	291.15	J
K	139357.25	110270.79	290.03	K
L	139521.82	110318.27	171.27	L
A	139709.06	110370.45	194.37	A


OBSERVACIONES

El área total del predio es de propiedad de la EAAB

Información predial tomada del plano catastral IGAC No. 228-I-A-2 Sopo, del año 1965.

CONVENCIONES

- Tubería Tibitoc-Casablanca Ø78"
- Tubería Tibitoc-Usaquen Ø60"
- Cerca
- Ríos
- Vía Ferrea
- Válvula
- Ventosa
- Purga
- Boca de acceso
- Derivación
- Pitómetro o Medidor de caudal ops
- Límite Municipal
- Límite Predial

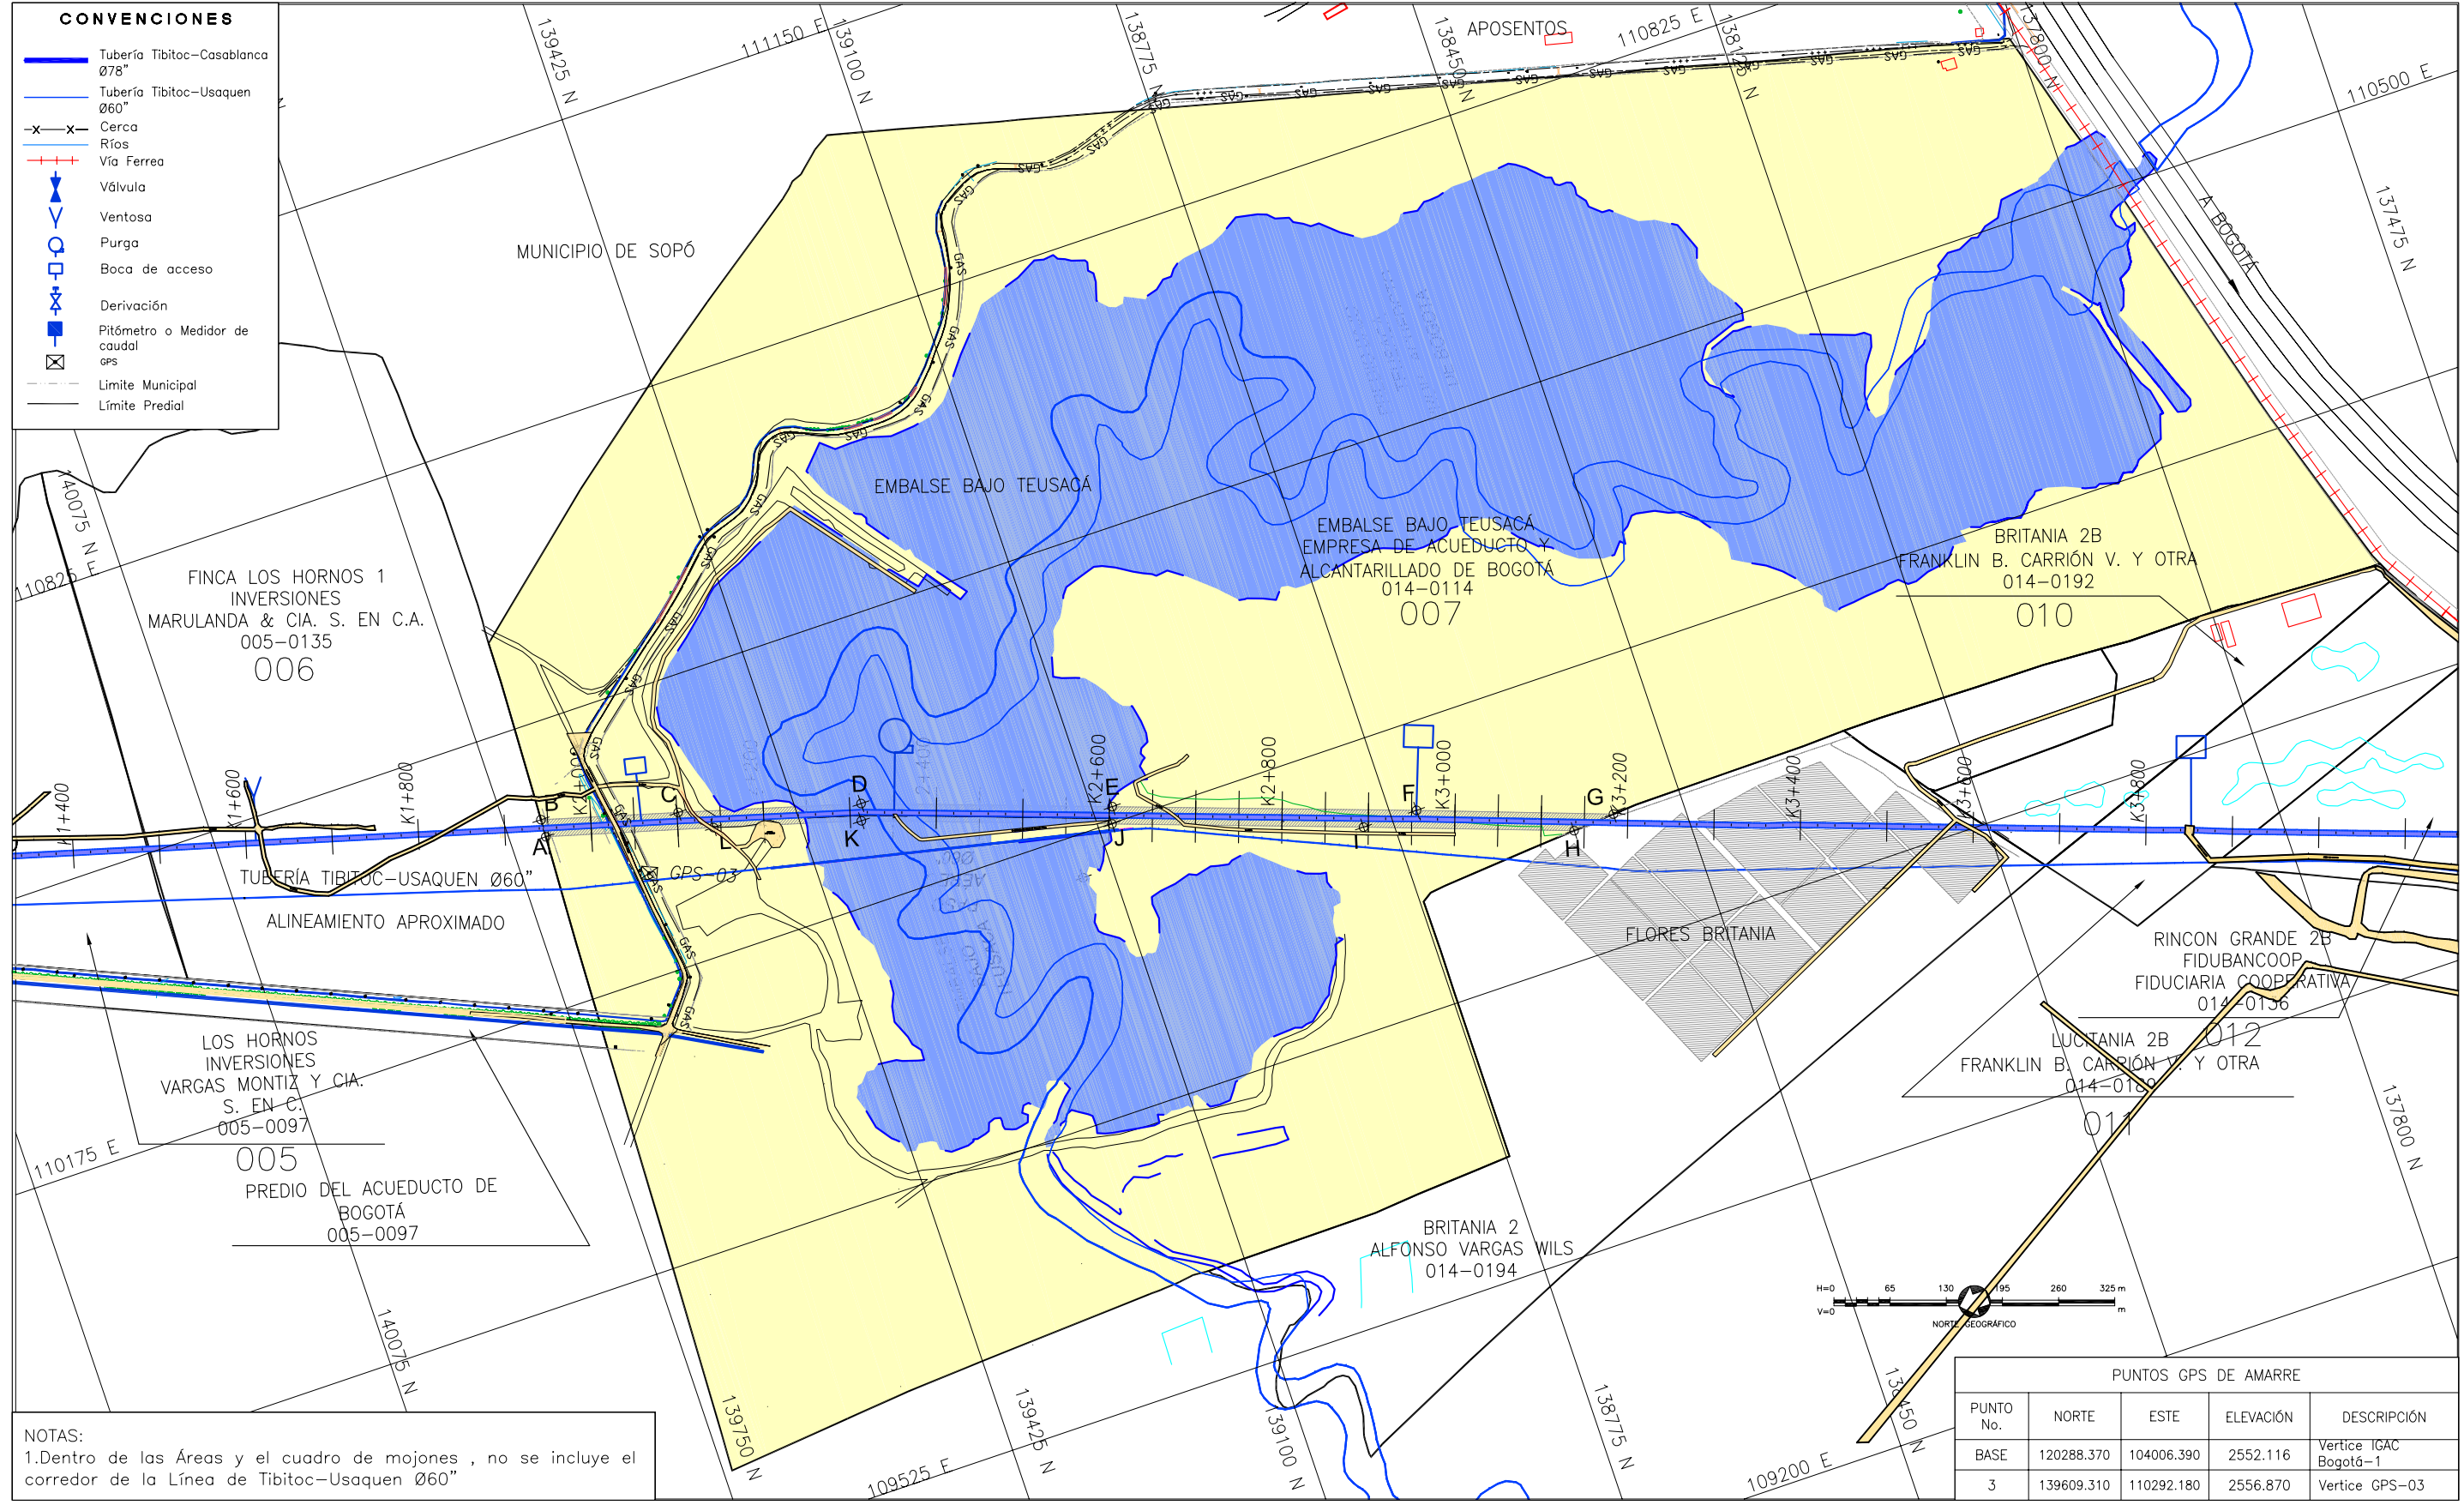

NOTAS:
1. Dentro de las Áreas y el cuadro de mojonos, no se incluye el corredor de la Línea de Tibitoc-Usaquen Ø60"


PUNTOS GPS DE AMARRE

PUNTO No.	NORTE	ESTE	ELEVACIÓN	DESCRIPCIÓN
BASE	120288.370	104006.390	2552.116	Vertice IGAC Bogotá-1
3	139609.310	110292.180	2556.870	Vertice GPS-03

Ficha Predial No: **007**

Anula y Reemplaza la Ficha No **XXX**

LOCALIZACIÓN # DE PLANO
**PLANCHA - IGAC
228-I-A-2 - SOPO**

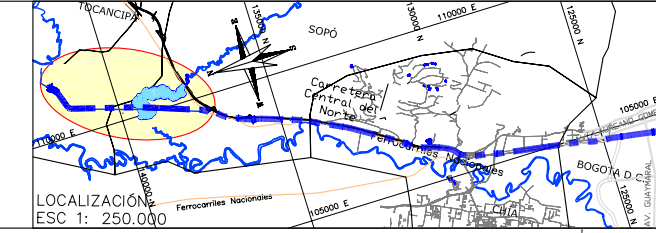

FECHA: **NOVIEMBRE DE 2007**

ESCALA: **1 : 7500** AVISO SAP No.: **8000XXXXXX**

PLANO No.: **7 / 12** ARCHIVO MAGNETICO:
RTC-FG-CT-007.dwg

PRESENTÓ: **Ing. Luis Guillermo Gonzalez A.** Mat: 2520253890 CND
REVISÓ: **Ing. Sergio Laurens Tapias** Mat: 9471 CND

Aprobo: **ING.**
VoBo Interventor EAAB

INGENIERO RESPONSABLE PROYECTO EAAB
ING.